

事務情報掲示板【お知らせ】 印刷プレビュー

印刷

平成30年 3月 7日

教職員 各位
学生 各位

施設マネジメント課


4号館1階外部ホール舗装部分改修工事について（お知らせ）

標題について、下記の通りお知らせします。作業中は粉じん・ニオイ・作業音が発生し、ご迷惑をおかけしますが、ご理解ご協力をお願いいたします。



記

- | | |
|-----------------|---|
| 1. 作業場所・内容
装 | 松ヶ崎団地西構内4号館1階外部ホール部分既存タイル舗装をアスファルト舗装に部分改修する。
(※添付図参照) |
| 2. 作業日時 | 平成30年3月17日（土）
8：30～18：00 |
| 3. 注意事項 | 作業中は1階外部ホールを南北に通行できません。迂回するなどご協力下さい。
既存床タイル撤去時、粉じんが発生します。
新設アスファルト舗装時、ニオイが発生します。 |
| 4. 業者 | (株) 夢咲工務店 |
| 5. 本学担当者及び連絡先 | 施設マネジメント課 葛野
内線 7085
Email : kadono_yu@jim.kit.ac.jp |

閉じる

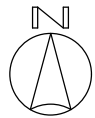


縮尺 S=1/1,500

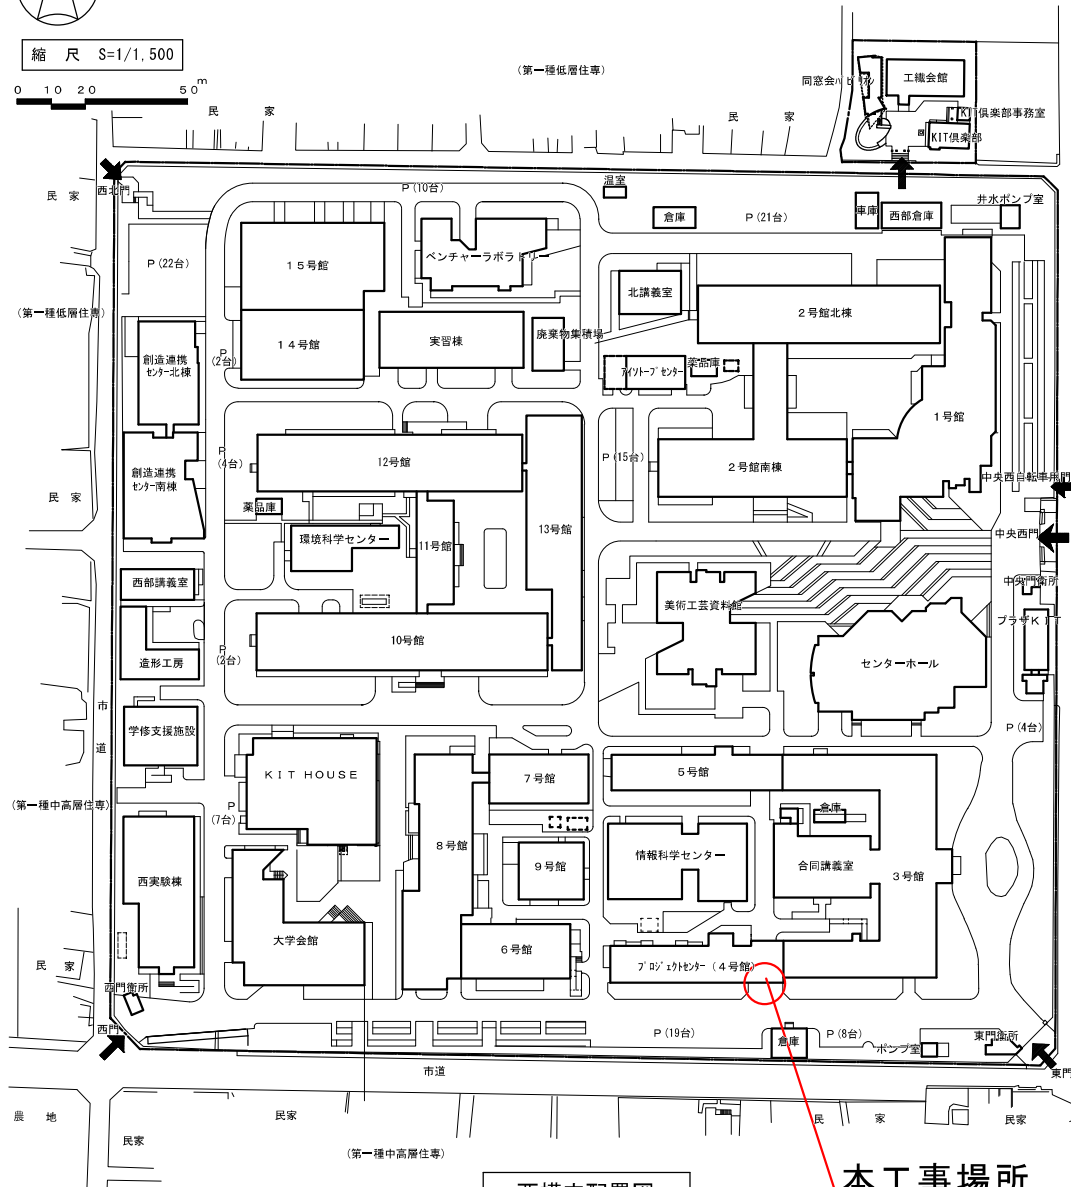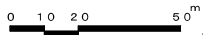

西構内配置図

本工事場所

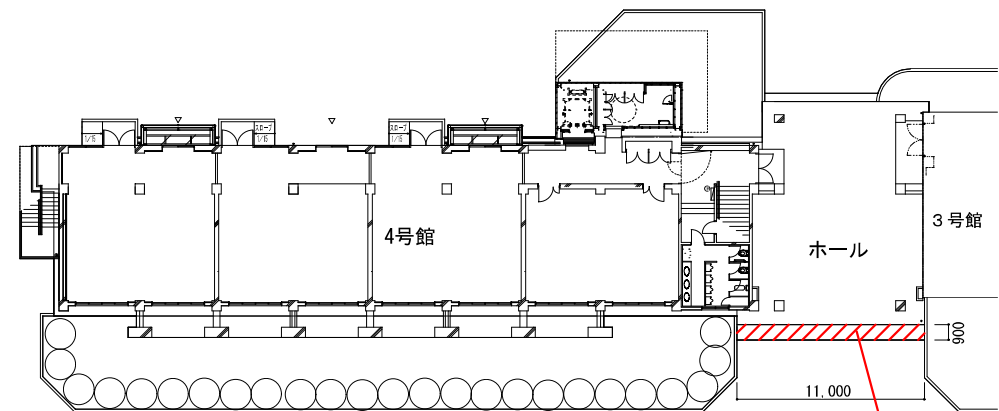

既存タイル撤去後アスファルト舗装

4号館1階平面図 1/300

4号館1階外部ホール舗装部分改修工事について (お知らせ)