

令和2年 5月27日

教職員 各位  
学生 各位


施設環境安全課

和楽庵新営その他工事について（お知らせ）


和楽庵新営その他工事について、6月初旬から開始いたしますので下記の通りお知らせ致します。直前のお知らせとなり申し訳ございませんがご理解、ご協力いただきますようお願い致します。

記

1. 工事場所            プラザKIT 南側（添付1参照）
2. 工事期間            令和2年6月初旬 ～ 令和2年12月頃（予定）
3. 工事業者            建築：（株）武村工務店  
                             電気：熊谷電工（株）  
                             機械：（株）関西空調
4. 注意事項            工事中、下記についてご注意願います。
  - 粉じんや騒音、二オイを伴う作業があります。
  - 周辺構内道路において通行規制を伴う場合があります。その際は、改めてお知らせいたします。
  - 工事内容により、今回のお知らせ以外に工事用地を使用することがあります。その際は、改めてお知らせいたします。
  - 断水、停電を伴う作業があります。その際は、詳細が決まり次第お知らせいたします。
  - 不法駐輪車両については、予告なく移動する場合があります。
5. 担当者及び連絡先 施設環境安全課
  - 建築担当 増池 内線 7089 [masuike-ma@iim.kit.ac.jp](mailto:masuike-ma@iim.kit.ac.jp)
  - 電気担当 中谷 内線 7087 [nakatani-da@iim.kit.ac.jp](mailto:nakatani-da@iim.kit.ac.jp)
  - 機械担当 中野（知弘） 内線 7082 [nakano-to@iim.kit.ac.jp](mailto:nakano-to@iim.kit.ac.jp)

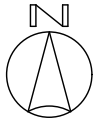

縮尺 S=1/1,500

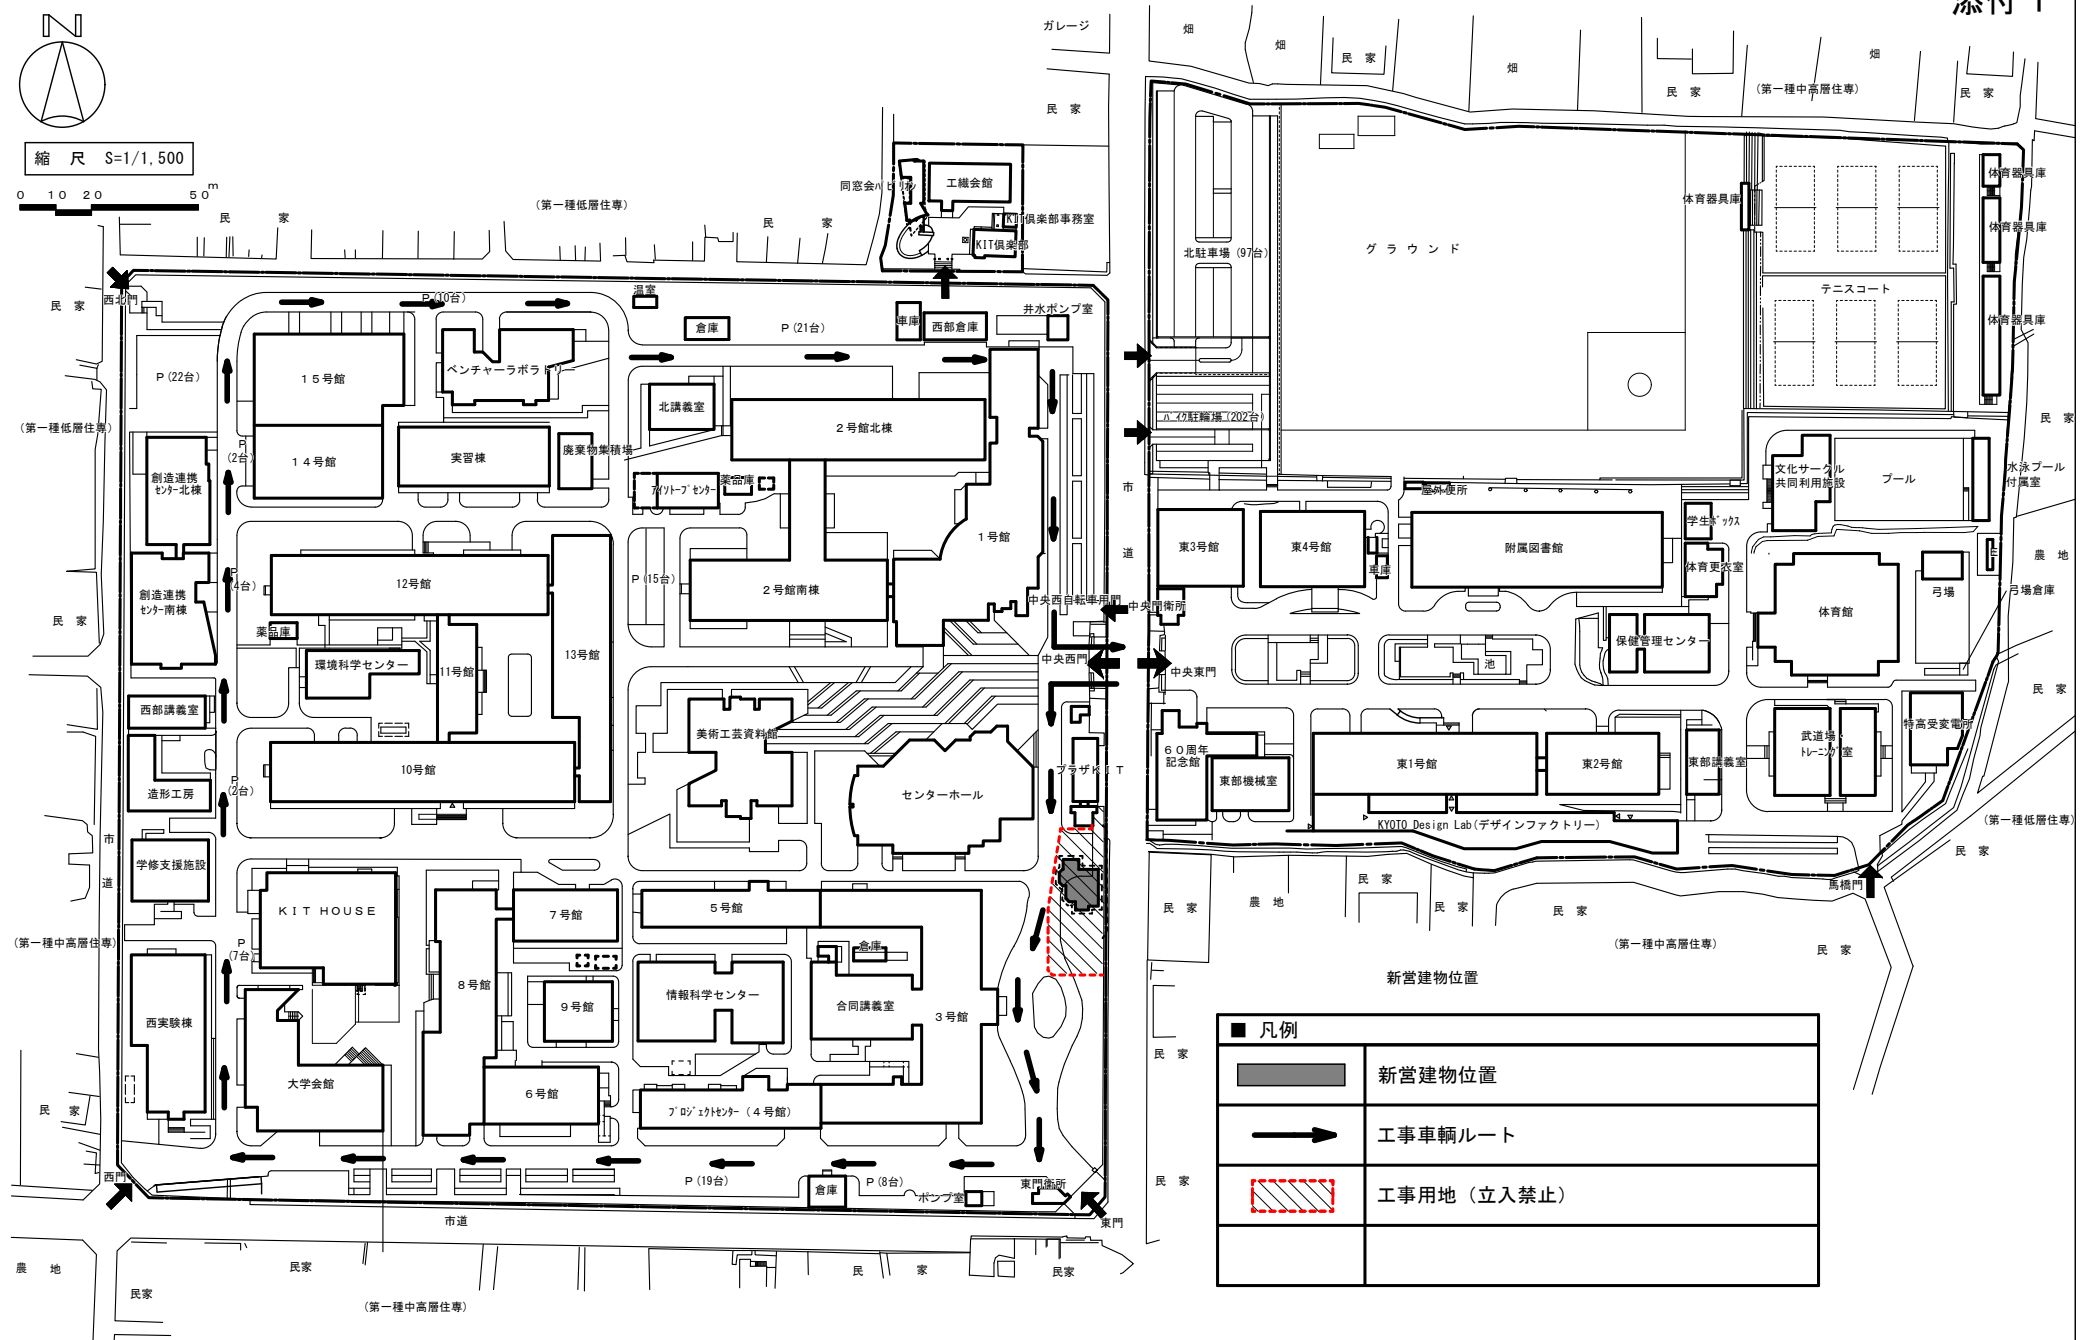

■ 凡例	
	新営建物位置
	工事車輛ルート
	工用地 (立入禁止)

和楽庵新営その他工事について (お知らせ)