

令和3年 9月 3日

教職員 各位
学生 各位

施設環境安全

課

2号館・東1号館・東4号館ガスメーター（空調用）取替工事に伴う空調機使用停止について（お知らせ）

標記について、計量法に基づきガスメーター（空調用）の取替工事を行います。
取替工事に伴い、下記のとおりガスの供給が停止いたします。
ご迷惑をお掛けしますが、ご理解ご協力をお願いいたします。

記

1. ガス供給停止日時・供給停止範囲

令和3年9月18日（土）10:00～12:00（予定）	2号館（北・南）の空調用ガス
令和3年9月18日（土）13:00～16:00（予定）	東1号館・東4号館の空調用ガス

※上記日時において、空調機（GHP）の使用ができません。

2. 工事内容

ガスメーター取替工事（計量法のメーター有効期限が切れるため）


3. 備考

- ・雨天でも取替工事を行います。（大雨等で工事不可能となった場合は別日時に調整いたします。）
- ・ガス供給停止時間は作業の進捗により前後する場合があります。

4. 業者：近畿ガス工事

5. 担当者及び連絡先：施設環境安全課設備係 西村・中谷・村上（内線：7082）

閉じる

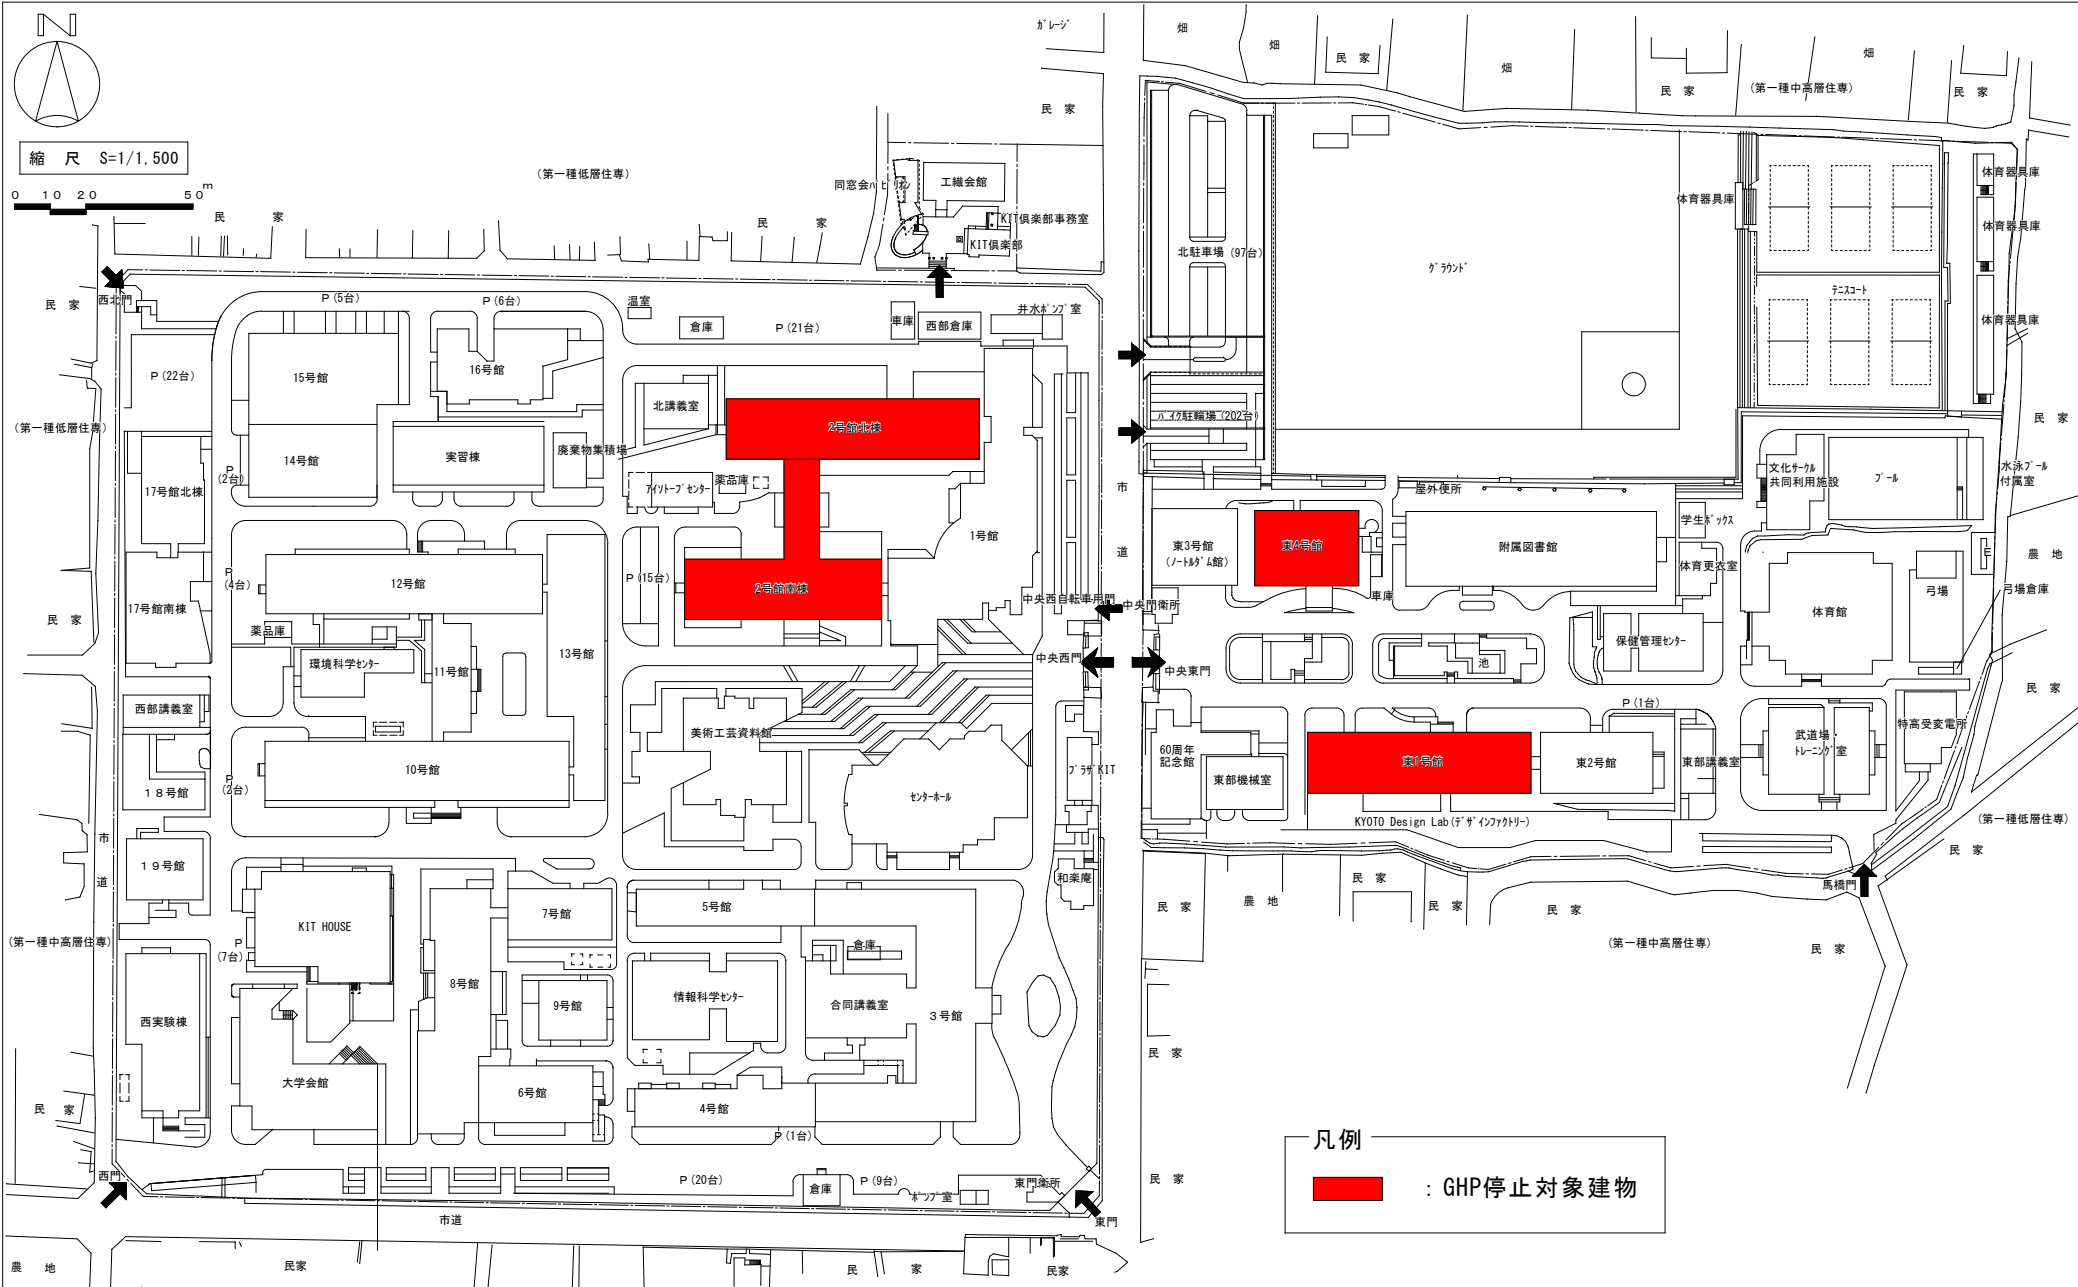

縮尺 S=1/1,500

0 10 20 50m

松ヶ崎団地 構内図

凡例

: GHP停止対象建物