

令和3年10月22日

教職員 各位  
学生 各位

施設環境安全課


東2号館ガスメーター（空調用）漏洩調査に伴う空調機使用停止について（お知らせ）

標記について、ガスメーター（空調用）の漏洩調査を行います。作業に伴い、下記のとおりガスの供給が停止いたします。  
ご迷惑をお掛けしますが、ご理解ご協力をお願いいたします。


記

1. ガス供給停止日時・供給停止範囲  
令和3年10月30日（土）9：00～12：00（予定） 東2号館の空調用ガス  
※上記日時において、空調機（GHP）の使用ができません。
2. 作業内容  
ガスメーター及びガス配管の漏洩調査
3. 備考  
・雨天でも作業は行います。（大雨等で工事不可能となった場合は別日時に調整いたします。）  
・ガス供給停止時間は作業の進捗により前後する場合があります。
4. 業者：近畿ガス工事㈱
5. 担当者及び連絡先：施設環境安全課設備係 西村（内線：7082）  
E-mail：[setsubi@jim.kit.ac.jp](mailto:setsubi@jim.kit.ac.jp)

閉じる

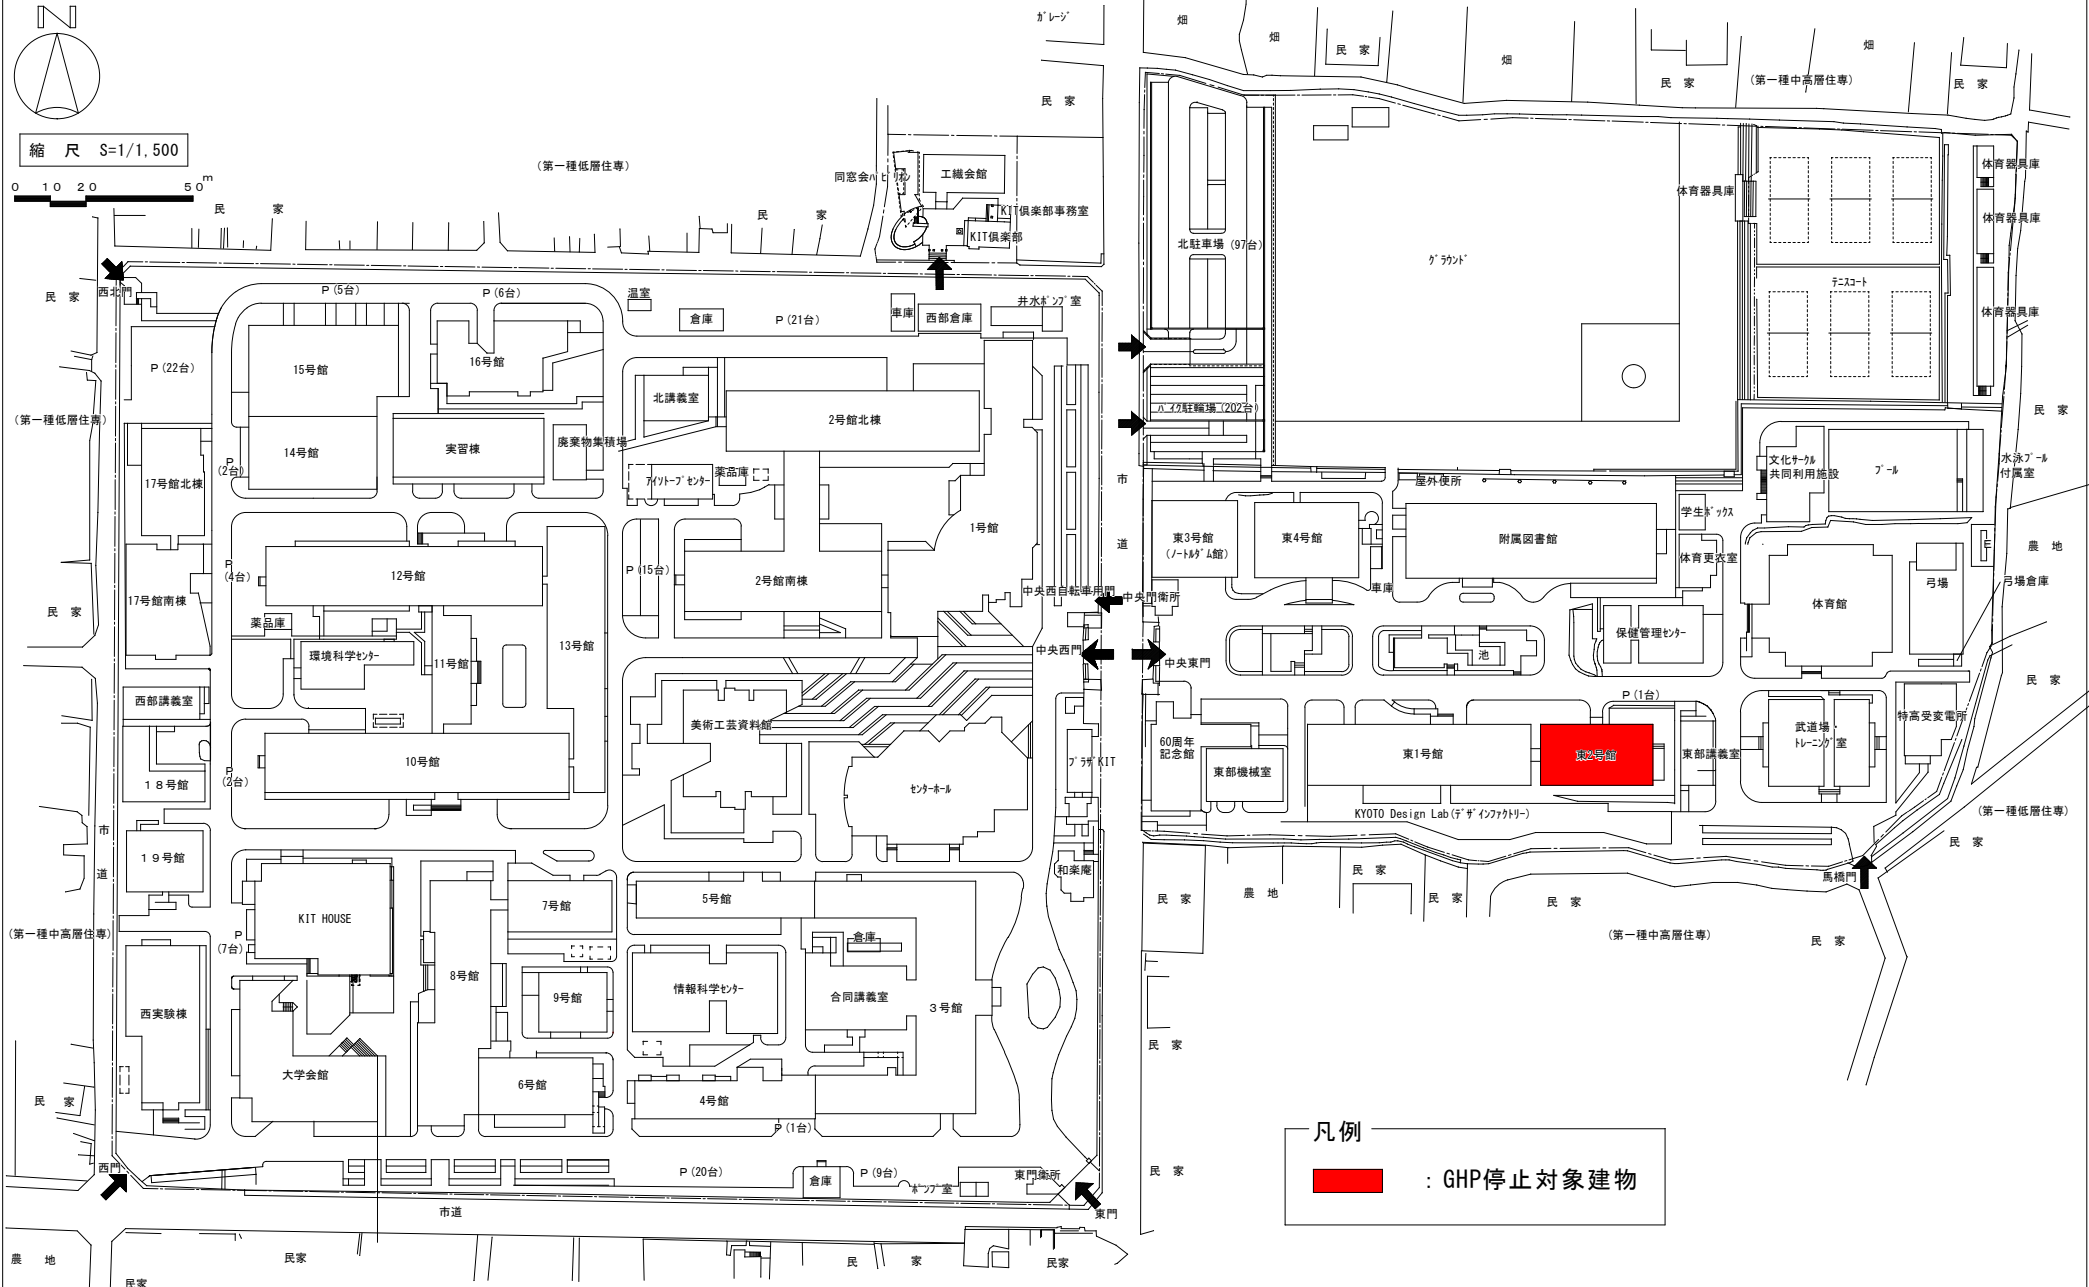

縮尺 S=1/1,500

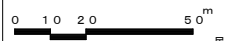

松ヶ崎団地 構内図

凡例  
 : GHP停止対象建物