

令和4年 8月10日

教職員 各位  
学生 各位

## 施設環境安全課

## 13号館・17号館北棟空調設備改修工事及び調査について（お知らせ）

標記のことについて、下記の通りお知らせいたします。  
工事中はご不便をおかけしますが、ご理解ご協力の程、何卒よろしくお願いいたします。

## 記


1. 工事範囲・内容・期間 西構内 13号館・17号館北棟 空調・受変電設備改修  
令和4年8月22日（月）～令和5年3月末（予定）  
※工期は変更になる可能性があります。
2. 注意事項 工事中、下記についてご注意ください。（別紙参照）
  - 業者がエレベーターを使用します。
  - 別紙のとおり工事用地として使用します。
  - 今回のお知らせ範囲以外に工事用地を使用することがあります。
  - 粉じんや騒音、ニオイを伴う作業があります。
  - 周辺構内道路において通行規制を伴う作業があります。
  - 工事場所付近を通行する場合は、注意してご通行ください。
  - 空調取替工事・停電工事がありますので後日改めて通知します。
3. 調査範囲・日時 現地調査を下記のとおり行います。  
調査の際ご不在の場合は本学職員が鍵を開け入室します。  
空調機本体及び付属設備（リモコン等）の写真を撮影します。  
必要に応じて脚立を立て、天井内を確認します。
  - 13号館： 令和4年8月22日（月）9～17時
  - 17号館北棟：令和4年8月24日（水）9～12時※ 最上階から1階の順番で調査します。
4. 施工業者 機械 株式会社センチュリー・パル  
電気 渡辺電気工事株式会社
5. 本学担当者及び連絡先 施設環境安全課  
機械 西村 内線7082 [setsubi@jim.kit.ac.jp](mailto:setsubi@jim.kit.ac.jp)  
電気 中谷 内線7087 [setsubi@jim.kit.ac.jp](mailto:setsubi@jim.kit.ac.jp)

閉じる



縮尺 S=1/1,500  
0 10 20 50m

■ 凡例	
	本工事建物
	工事用地
	工事車両通行ルート

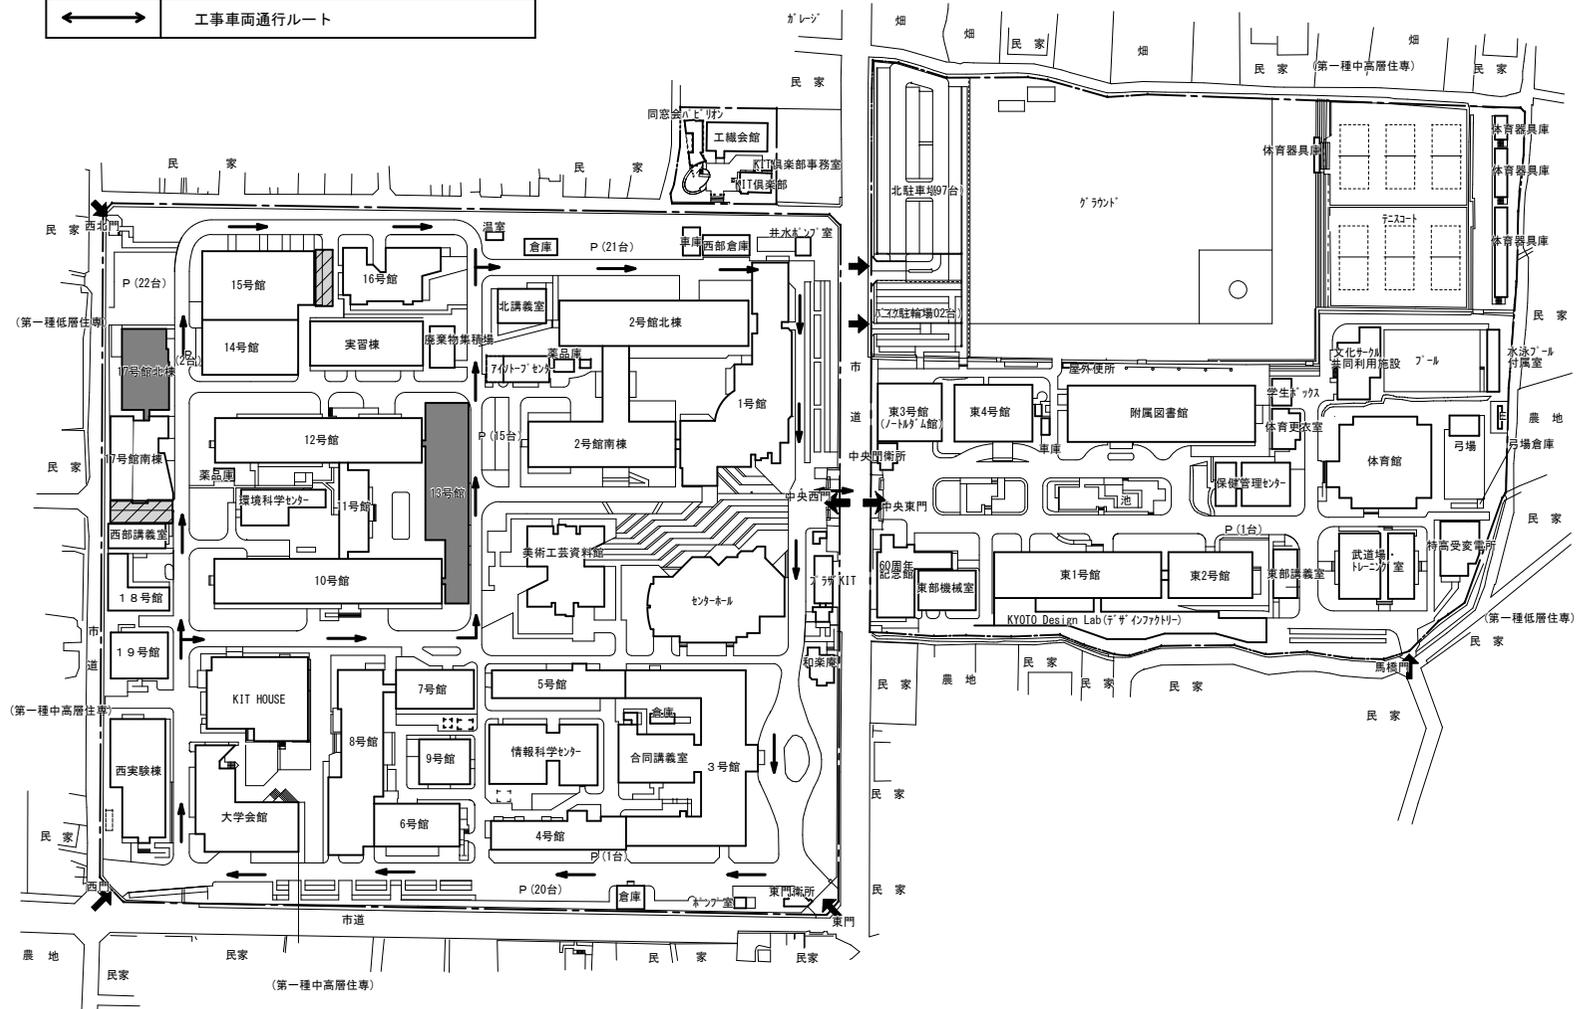

松ヶ崎団地構内配置図 1/1,500

# 13号館・17号館北棟空調設備改修工事について