

事務情報掲示板【お知らせ】 印刷プレビュー

印刷

平成29年 3月31日

教職員 各位
学生 各位

施設マネジメント課

デザインファクトリー新営工事に伴う避難器具固定金具設置工事について（お知らせ）


標記のことについて、下記の通りお知らせします。

工事中は、騒音を伴う作業があり、また工事中および養生期間中は道路幅が狭くなるなど、ご迷惑をおかけしますがご理解とご協力をよろしくお願いいたします。

記

1. 工事・養生期間
工事：平成29年4月5日（水）8：30～15：00
養生：平成29年4月5日（水）工事完了後～4月6日（木）12：00まで
（天候等により日程は変更になる場合があります。）
2. 工事内容
デザインファクトリー新営工事に伴い、南側の避難器具を、北側に移設したため、道路に避難器具固定用金具を設置する。
3. 工事場所
松ヶ崎団地東構内 東2号館北側道路（添付図参照）
4. 注意事項
作業範囲確保および作業車両駐車のため、道路幅が狭くなります。
付近を通行される場合は、注意して通行してください。
本作業による通行止めはありません。
5. 施工業者
要建設株式会社
6. 本学担当者及び連絡先
施設マネジメント課
建築係長 葛野
内線 7085 kadono_vu@iim.kit.ac.jp


閉じる

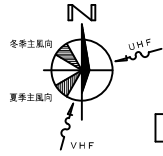

東構内配置図 1/500

工事期間：平成29年4月5日(水) 8:30~15:00

養生期間：平成29年4月5日(水) 工事完了後 ~ 4月6日(木) 12:00まで

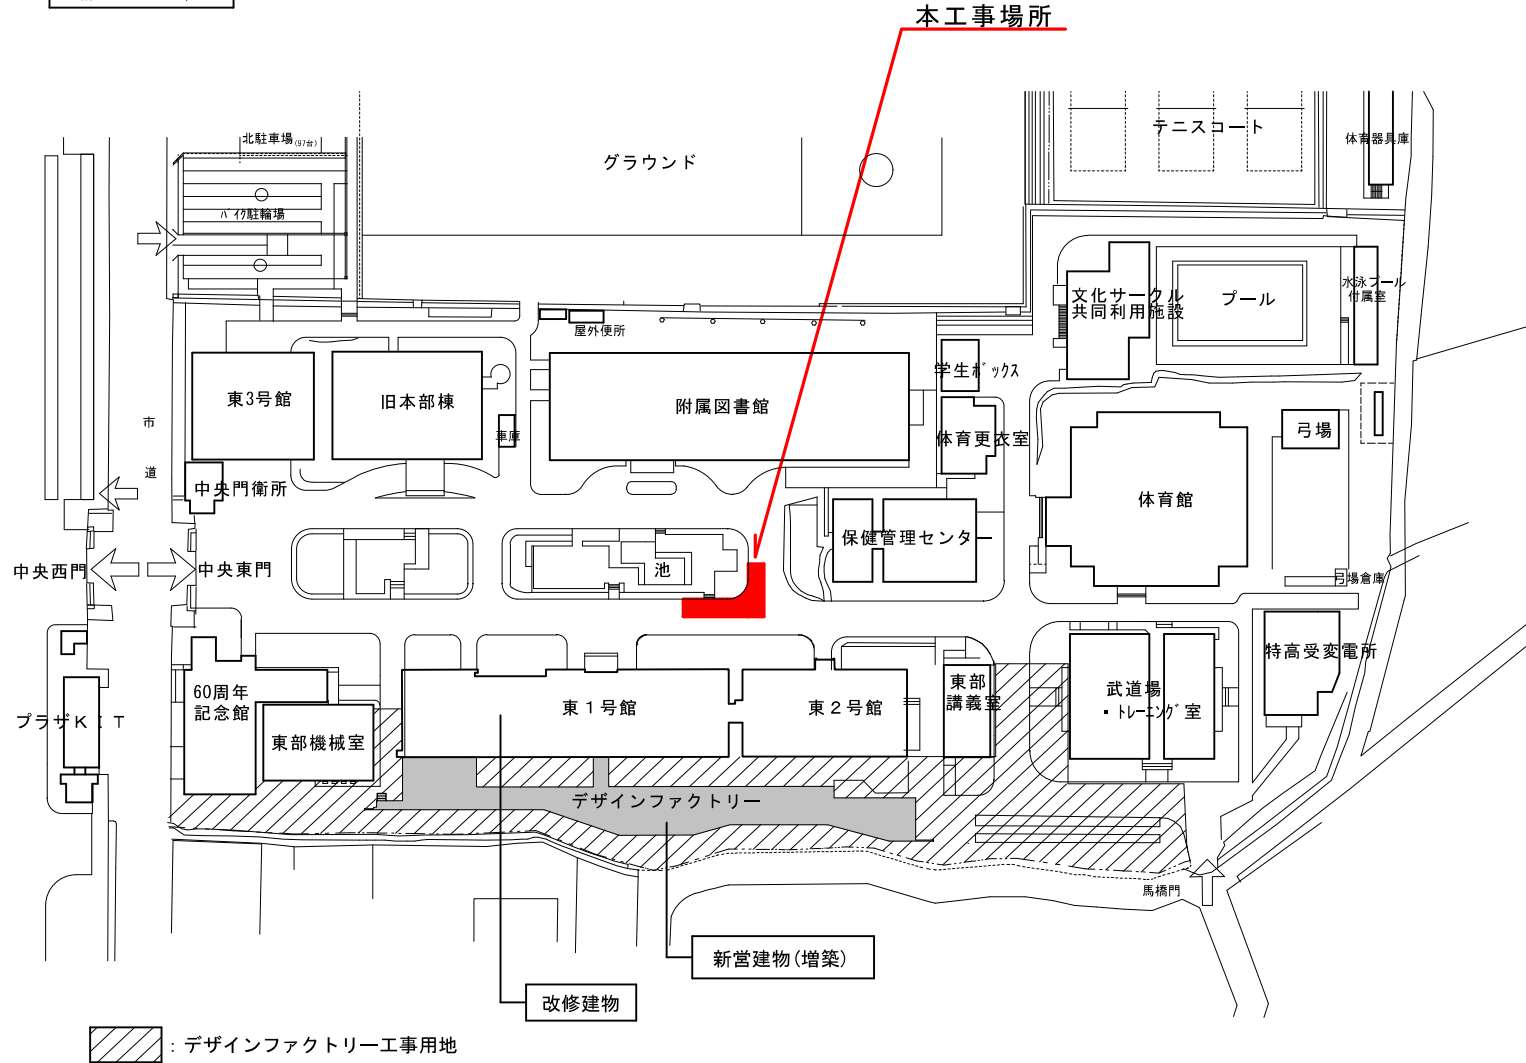

デザインファクトリー新宮工事に伴う避難器具固定金具設置工事について (お知らせ)