

事務情報掲示板【お知らせ】 印刷プレビュー

印刷

平成29年 4月 6日

教職員 各位
学位 各位

施設マネジメント課

東1・2号館 消火栓の停止について（お知らせ）


標記について、デザインファクトリー新堂機械設備工事による、受水槽移設のため下記の日程におきまして消火栓の停止を行いますので、周知方よろしくお願いいたします。工事中は大変ご迷惑をお掛け致しますが、ご協力よろしくお願い致します。

記


1. 期間
平成29年4月7日（金）から
平成29年4月16日（日）まで
2. 範囲
東1・2号館 全館
火災時は付近の消火器をご利用下さい。（添付図参照）
3. 注意事項
 - a) 各水道、トイレは通常通りご使用できます。
 - b) 消火栓の停止期間中は普段以上に火気の扱いに十分注意して下さい。
 - c) 自動火災報知設備は通常通り警戒監視しています。
 - e) 工事は雨天でも行います。
4. 施工業者
サンエス工業株式会社
5. 担当者
施設マネジメント課設備係 近藤 長野 内線:7087
E-mail : setsubi@ijm.kit.ac.jp

閉じる

東1号館

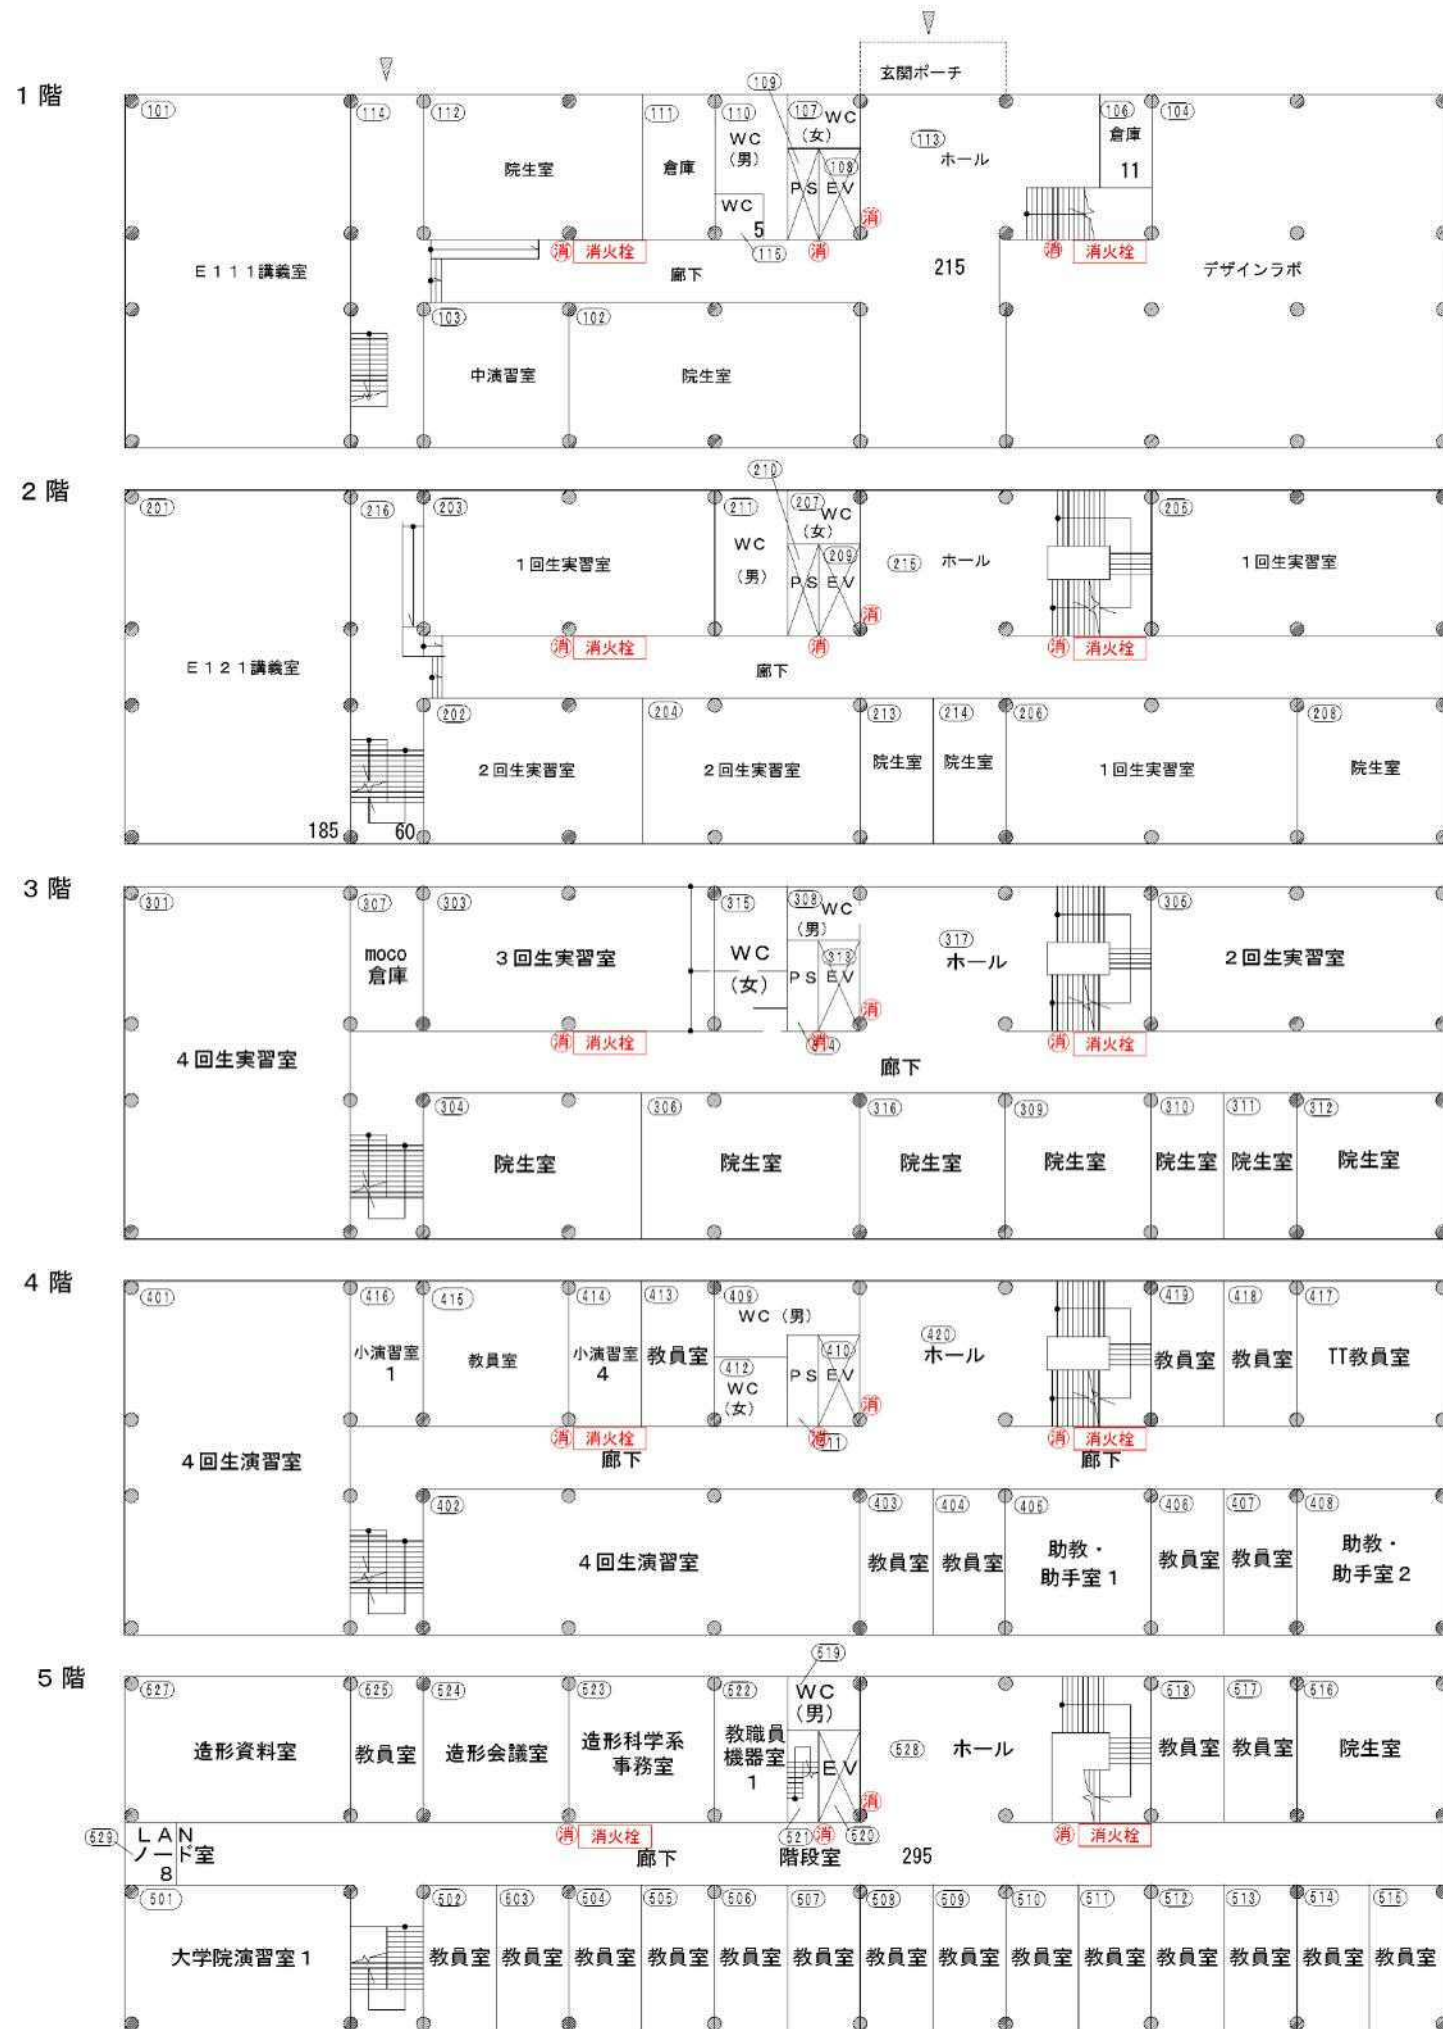

東2号館

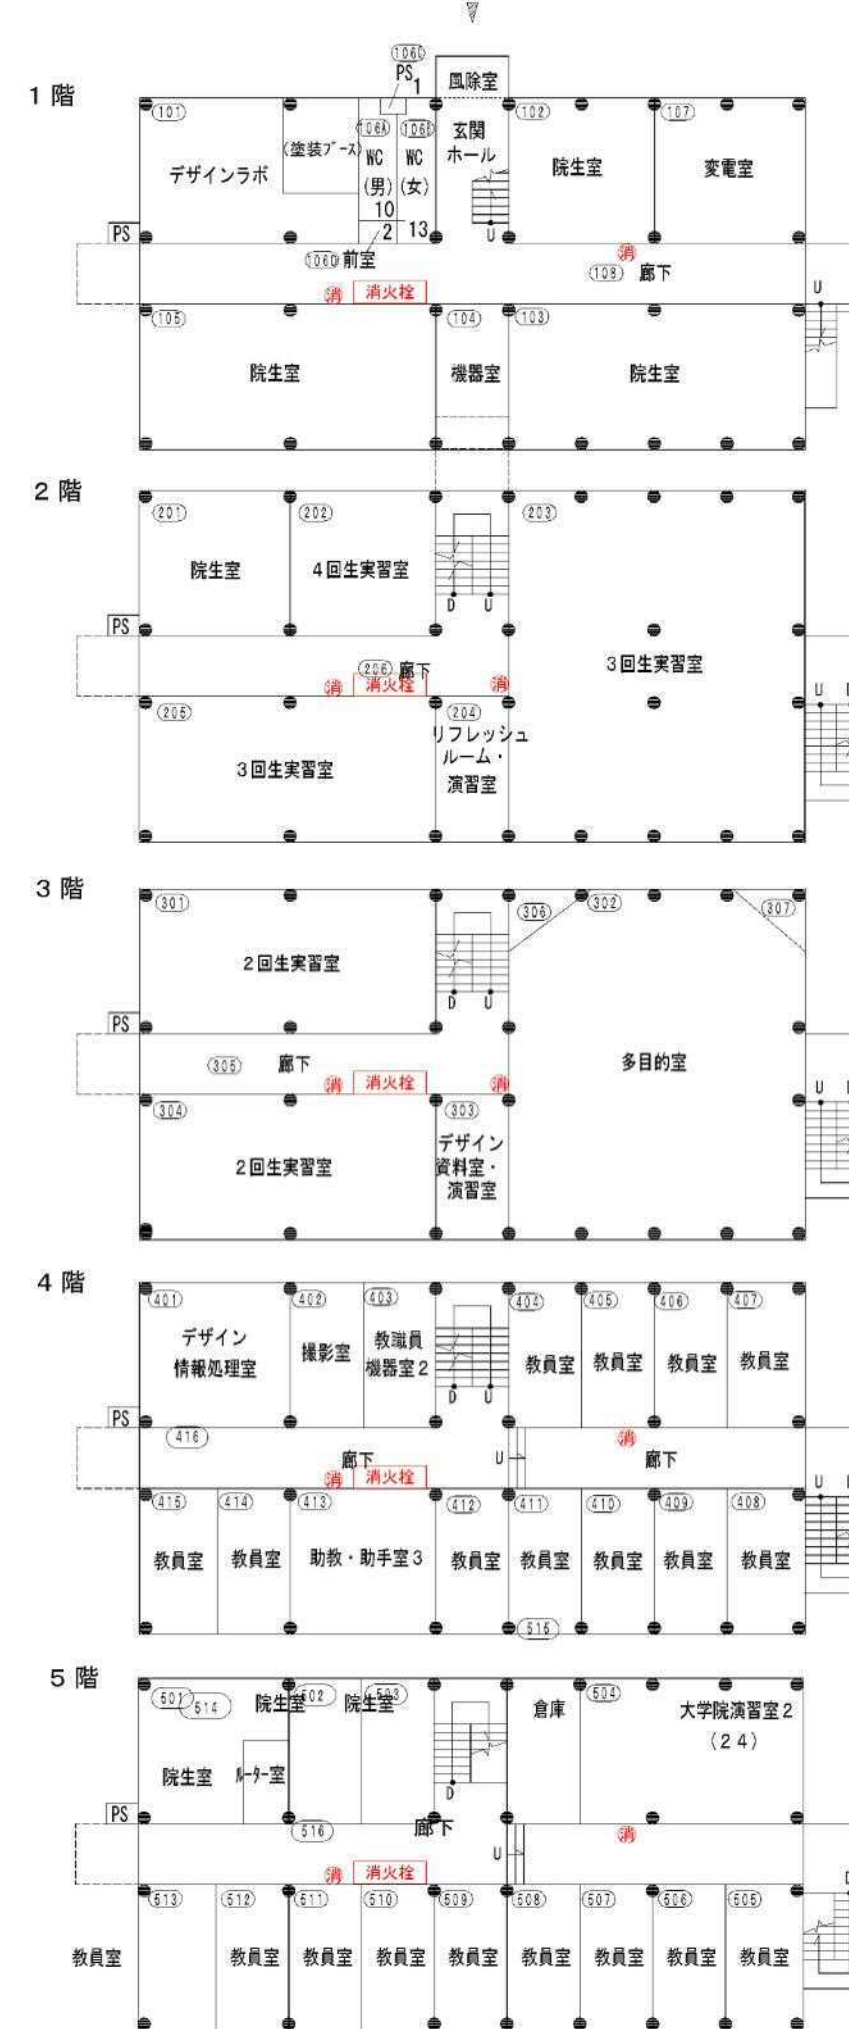

凡例

消火栓	消火栓
消	消火器