

事務情報掲示板【お知らせ】 印刷プレビュー

印刷

平成29年 4月21日

教職員 各位
学生 各位

施設マネジメント課

車両通行止めを伴う東2号館避難器具消防検査について（お知らせ）

標記のことについて、下記の通りお知らせします。
消防検査中は、一時車両通行止めが発生します。ご迷惑をおかけしますが、ご理解とご協力を
よろしくお願いいたします。

記

1. 検査日時 平成29年4月28日（金）12:00～15:00（準備・片付け時間を含む）
2. 検査者 左京消防署予防課
3. 検査対象 デザインファクトリー新営に伴い、東2号館へ移設した避難器具設置状況の確認
4. 注意事項 検査中、避難器具（降下式）を設置しますので、一時車両通行止めが発生します。
現場の指示に従い迂回していただくようお願いいたします。（添付図参照）
通行人の方は通行可能ですが、現場の指示に従い安全にご通行ください。
5. 本学担当者及び連絡先 施設マネジメント課
建築係長 葛野 内線 7085 kadono_yu@iim.kit.ac.jp

閉じる


検査場所：下図 ○ 東2号館 4F401号室から前面道路

検査日時：平成29年4月28日(金) 12:00～15:00

一時車両通行止めが発生します。現場の指示に従い迂回をお願いいたします。



東構内配置図 1/500

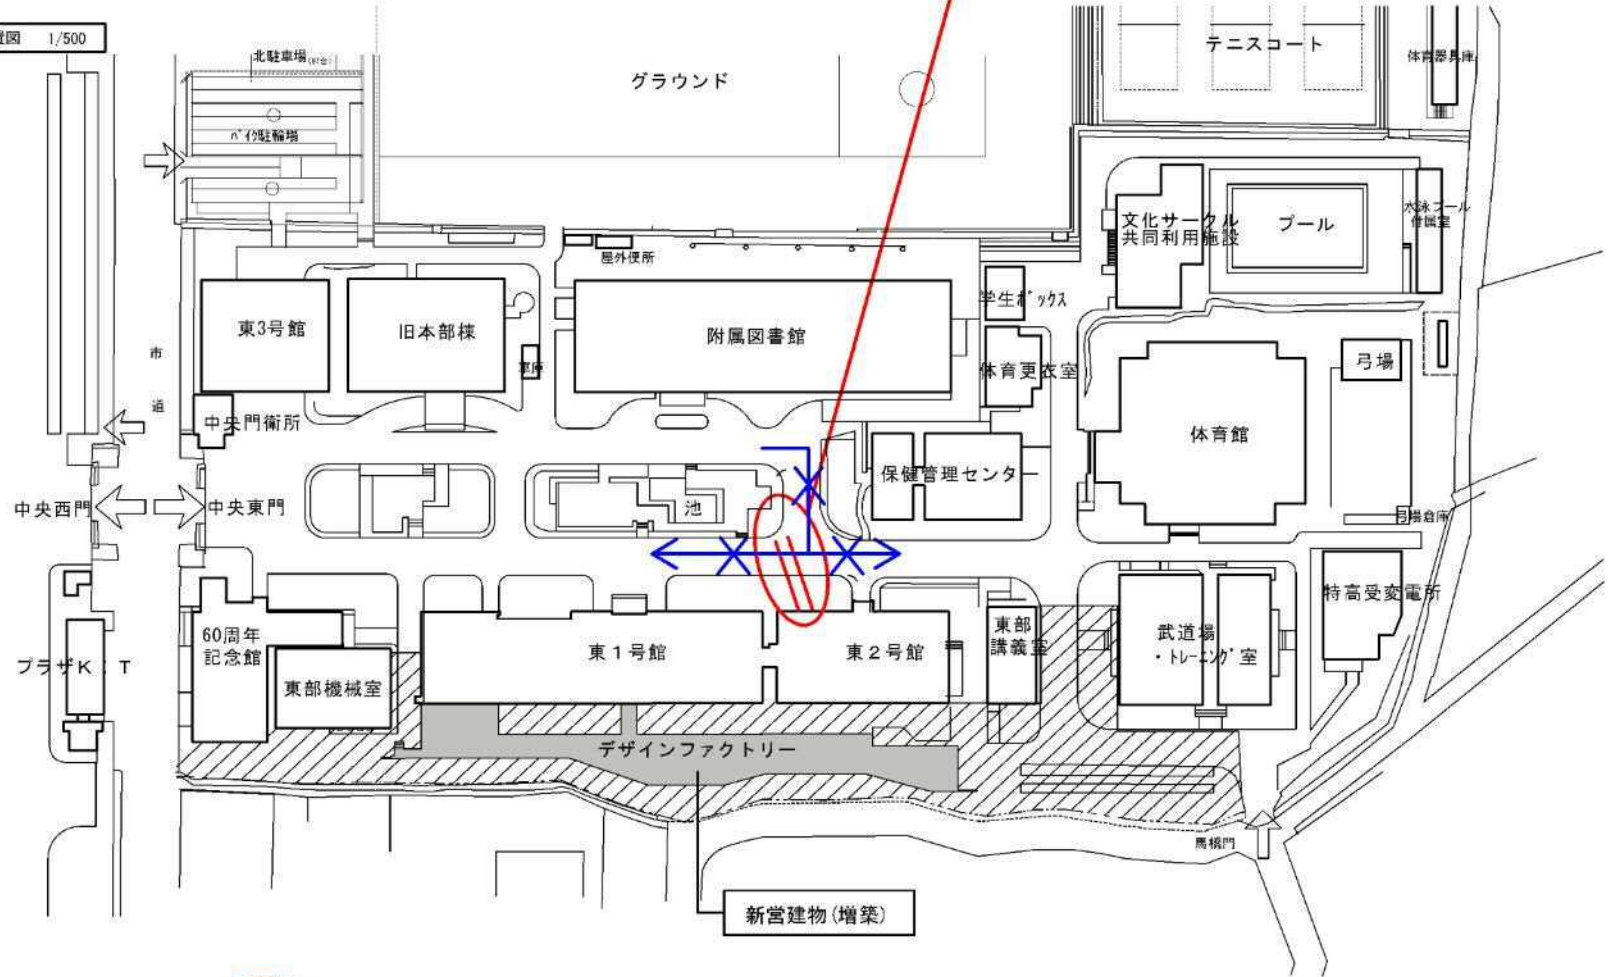

凡例

▨ : デザインファクトリー工事用地

○ : 検査場所

← : 車両通行ルート

✕ : 車両通行禁止 (避難器具を設置している時のみ通行禁止となります。)

車両通行止めを伴う東2号館避難器具消防検査について (お知らせ)