

事務情報掲示板【お知らせ】 印刷プレビュー

印刷

平成29年 5月12日

教職員 各位
学生 各位

施設マネジメント課

通行止めを伴う2号館北棟1階北出入口スロープ修繕工事について（お知らせ）

標記について、下記の通りお知らせします。
期間中は当該出入口が通行止めとなります。
工事中は騒音、振動等ご迷惑をおかけしますが、ご理解ご協力をよろしくお願いいたします。


記

1. 工事及び通行止め日程 平成29年5月20日（土）
（日程は天候により変更になる場合があります）
2. 工事及び通行止め場所 2号館北棟1階北出入口
3. 工事内容 出入口スロープの撤去及び新設
4. 工事業者 （株）夢咲工務店
5. 本学担当者および連絡先 施設マネジメント課
建築係長 葛野
内線：7085
Email : kadono_yu@iim.kit.ac.jp

閉じる

工事及び通行止め日程：平成29年5月20日（土）

※日程は天候により変更になる場合があります

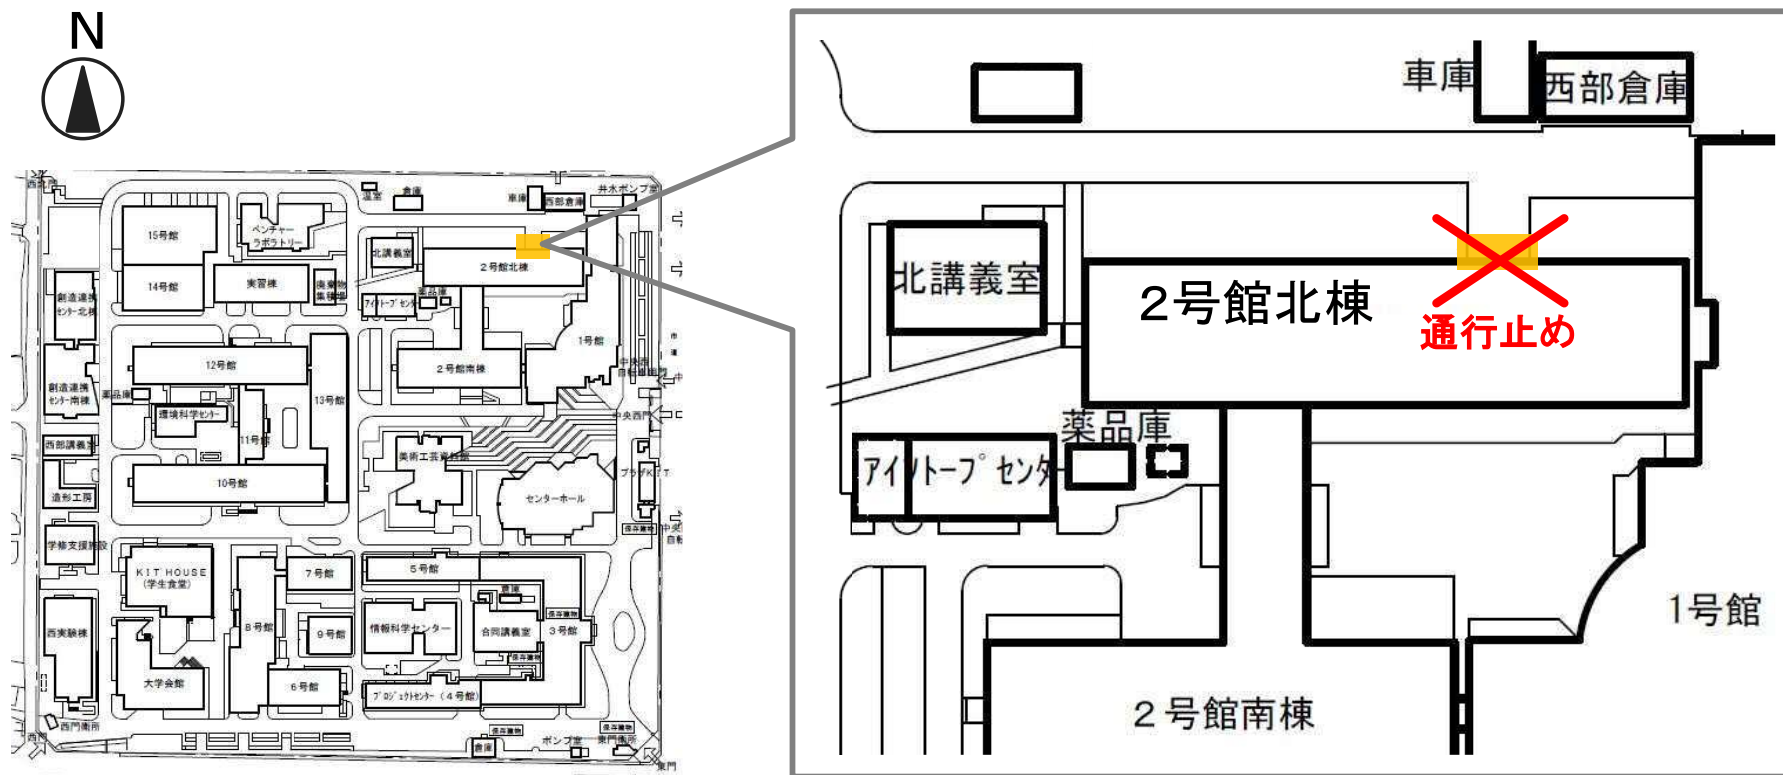

西構内配置図

■ 工事場所

通行止めを伴う2号館北棟1階北出入口スロープ修繕工事について(お知らせ)