

事務情報掲示板【お知らせ】 印刷プレビュー

印刷

平成29年 8月24日

教職員 各位
学生 各位

施設マネジメント課


13号館屋上防水工事について（お知らせ）

標記について、下記の通りお知らせします。
工事中は、騒音・粉じん・ニオイを伴う作業や、エレベーター等による資材の搬出入があります。
ご迷惑をおかけしますがご理解ご協力をよろしくお願いいたします。

記


- | | |
|----------------|--|
| 1. 工 事 日 程 | 平成29年8月29日（火）・30日（水）終日 （日程は天候により変更になる場合があります） |
| 2. 工 事 場 所 | 13号館屋上（添付図参照） |
| 3. 工 事 内 容 | ウレタン塗膜防水工事 |
| 4. 工 事 業 者 | （株）夢咲工務店 |
| 5. 本学担当者および連絡先 | 施設マネジメント課 建築係長 葛野 内線：7085 Email： kadono_yu@iim.kit.ac.jp |

閉じる

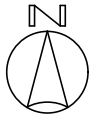

縮尺 S=1/1,500

0 10 20 50m

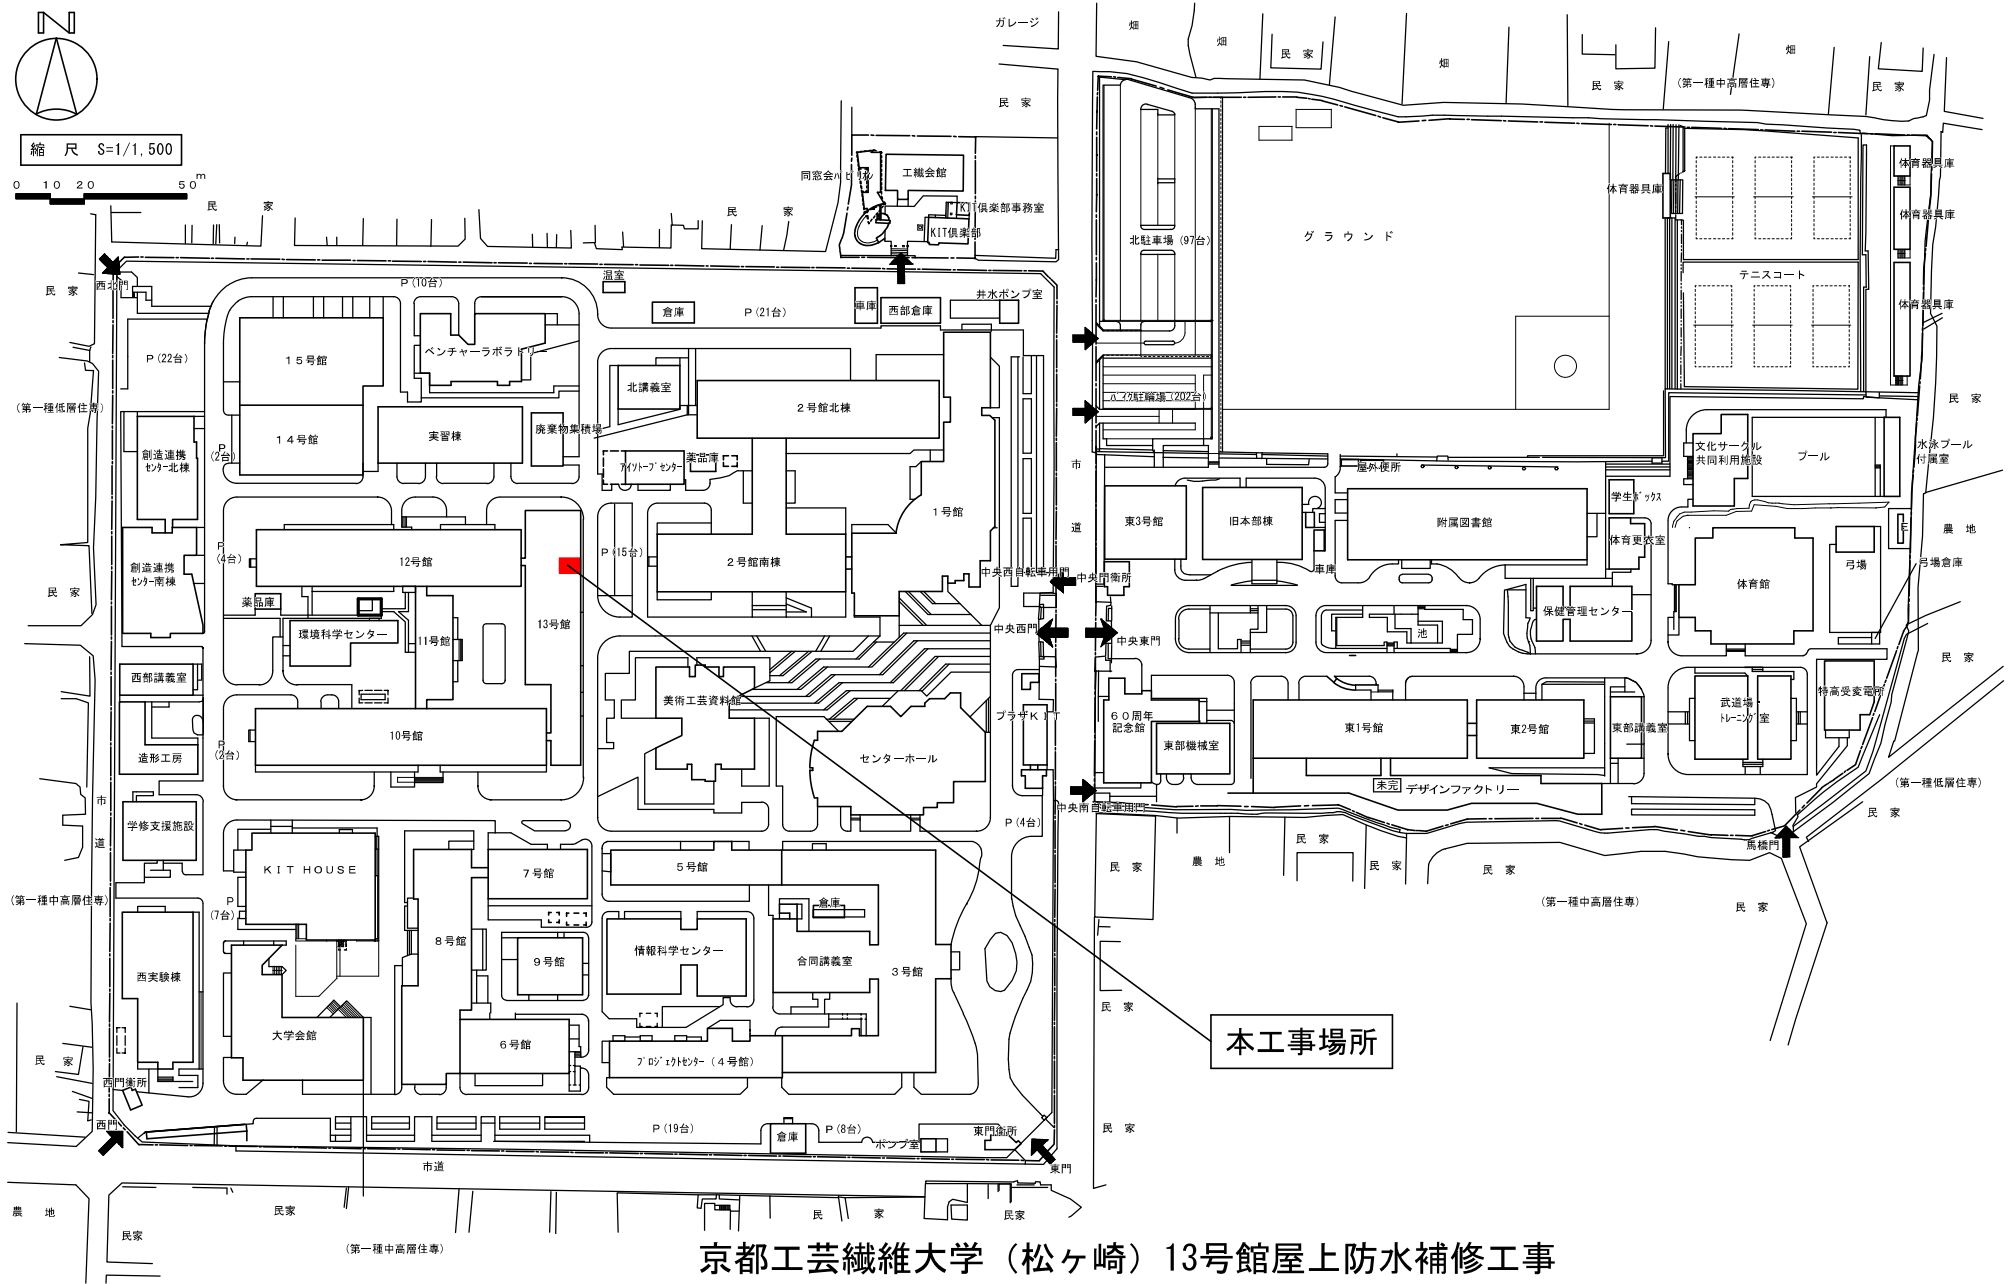

京都工芸繊維大学（松ヶ崎）13号館屋上防水補修工事