

## 事務情報掲示板【お知らせ】 印刷プレビュー

印刷

平成29年10月10日

教職員 各位  
学生 各位

## 施設マネジメント課

## デザインファクトリー新営工事工期延長について（お知らせ）

平成29年1月17日にお知らせしました標記の工事について、工期延長することになりましたのでお知らせいたします。

引き続きご理解ご協力いただけますようお願いいたします。

## 記


1. 完成期限                    変更前：～平成29年10月31日（火）  
                                  変更後：～平成29年11月30日（木）
2. 工事場所                    松ヶ崎団地東構内
3. 工事建物                    新営：デザインファクトリー            改修：東1号館、東2号館
4. 注意事項                    平成29年1月17日にお知らせした通り、下記について引き続きご注意ください  
よう  
                                  お願いいたします。  
                                  ●中央南自転車用門を閉鎖します。  
                                  ●馬橋門から入出構する場合は、武道場・トレーニング室と  
                                  特高変電所の間を迂回路としてください。  
                                  ●東部駐輪場撤去のため、課外活動エリアの仮設駐輪場を使用してください。  
                                  ●東1号館、2号館、東部機械室から南側へのアクセスは出来ません。  
                                  ●武道場西側出入口は閉鎖します。  
                                  ●松ヶ崎団地東構内南側道路のバイク、自転車の通行は禁止します。
6. 施工業者                    建築：要建設株式会社  
                                  電気：浜田電気工業株式会社  
                                  機械：サンエス工業株式会社
7. 本学担当者及び連絡先    施設マネジメント課  
                                  建築係長 葛野 内線 7085 [kadono\\_yu@jim.kit.ac.jp](mailto:kadono_yu@jim.kit.ac.jp)  
                                  設備係長 近藤 内線 7087 [kondo\\_ma@jim.kit.ac.jp](mailto:kondo_ma@jim.kit.ac.jp)

閉じる

**工事概要**


- **工事期間** 平成29年1月下旬～平成29年11月30日（木）
- **仮設駐輪場使用期間** 平成29年1月下旬～ デザインファクトリー完成後も当面の間
- **工事場所・建物** 松ヶ崎団地東構内 ・ 新営：デザインファクトリー 改修：東1号館、東2号館

※※工事中、中央南自転車用門を閉鎖します。  
 ※※馬橋門から東構内に入出構する場合は、武道場・トレーニング室と特高変電所の間を迂回路としてください。  
 ※※東部駐輪場撤去のため、課外活動エリアの仮設駐輪場を使用してください。  
 ※※東1号館、東2号館、東部機械室から南側へのアクセスは出来ません。  
 ※※武道場西側出入口は閉鎖します。  
 ※※松ヶ崎団地東構内南側道路のバイク、自転車での通行は禁止します。

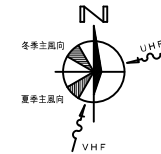

東構内配置図 1/500

■ 凡例	
	新営建物(増築)
	改修建物
	工事用地
	中央南自転車用門閉鎖
	迂回路
	仮設駐輪場
	南側へアクセス禁止(閉鎖)
	バイク、自転車の通行禁止範囲
	従来通り立入禁止範囲
	東部駐輪場使用禁止
	工事区画
	工事車両通行ルート
	交通整理員(常時)

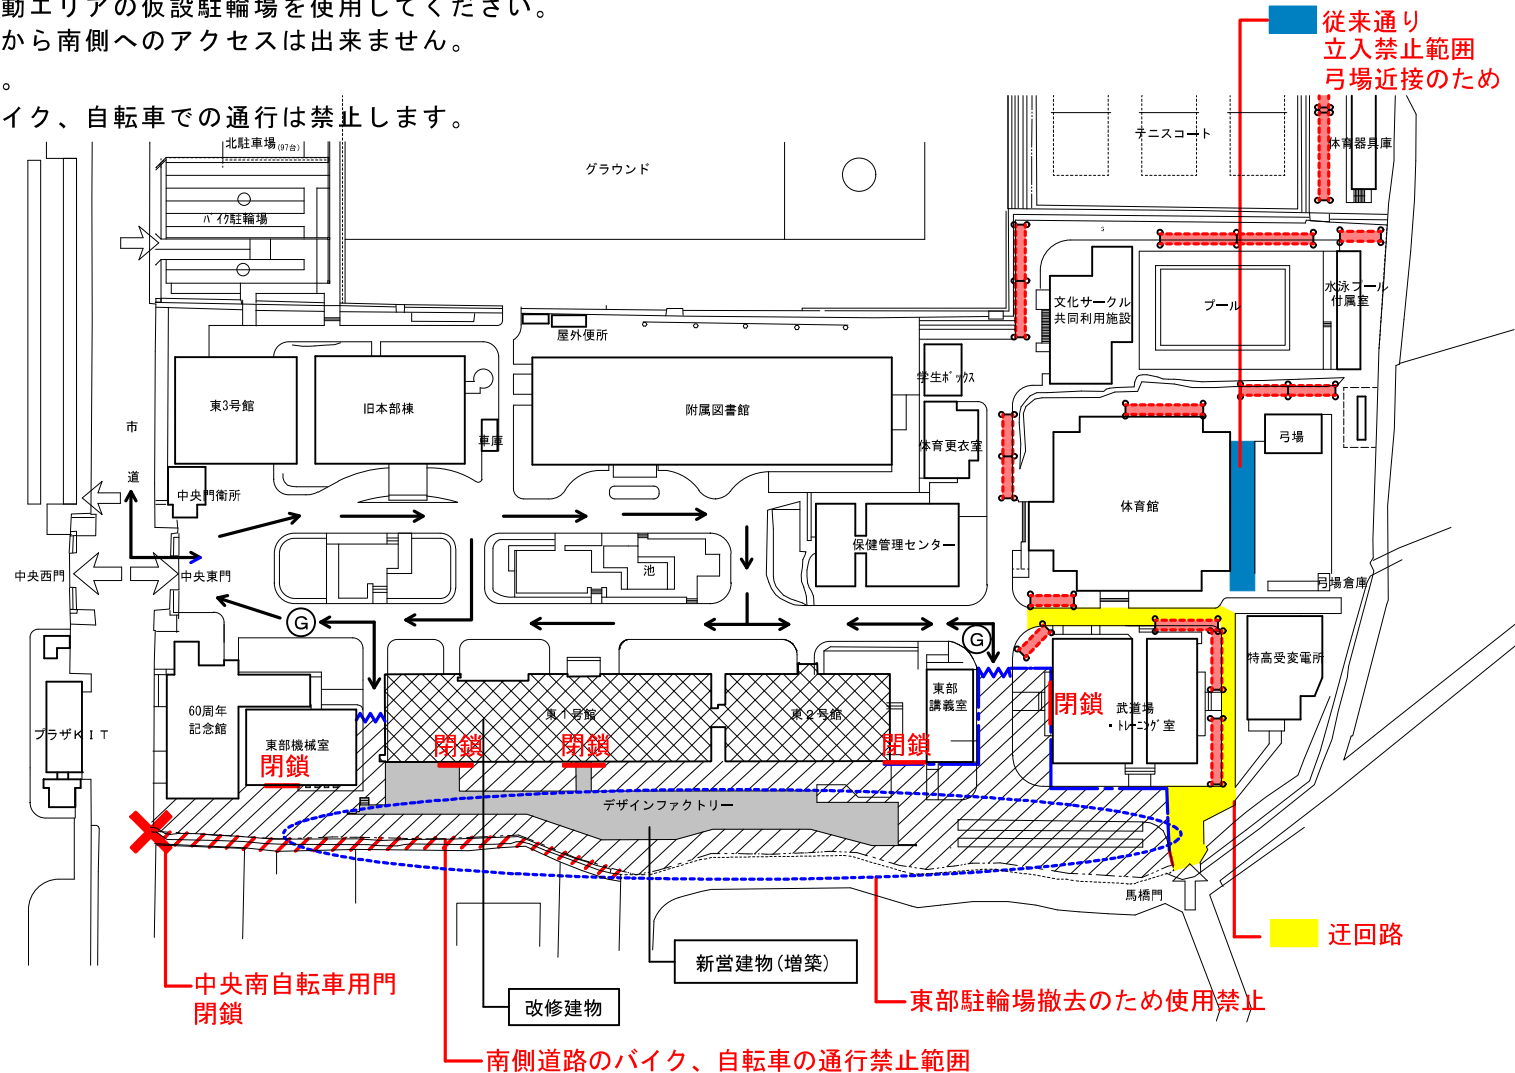

**デザインファクトリー新営工事工期延長について（お知らせ）**