

事務情報掲示板【お知らせ】 印刷プレビュー

印刷

平成29年11月14日

教職員 各位
学生 各位

施設マネジメント課


構内ウッドデッキ補修工事について（お知らせ）

標記について、下記の通りお知らせします。
作業中は、騒音などご迷惑をおかけしますが、ご理解、ご協力をお願いいたします。

記


1. 作業団地 松ヶ崎団地東構内中央緑地帯及び西構内KIT HOUSE南側（添付図参照）
2. 作業内容 ウッドデッキ劣化部分補修
3. 作業日時 平成29年11月20日（月） 8：30～17：00
（天候等により変更になる場合があります。）
4. 注意事項 付近を通行される場合は注意してご通行下さい。
5. 業者 株式会社 夢咲工務店
6. 本学担当者及び連絡先 施設マネジメント課 建築係長 葛野
内線 7085
Email : kadono_yu@iim.kit.ac.jp

閉じる

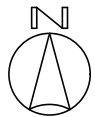

構内ウッドデッキ補修工事について（お知らせ）

縮尺 S=1/1,500

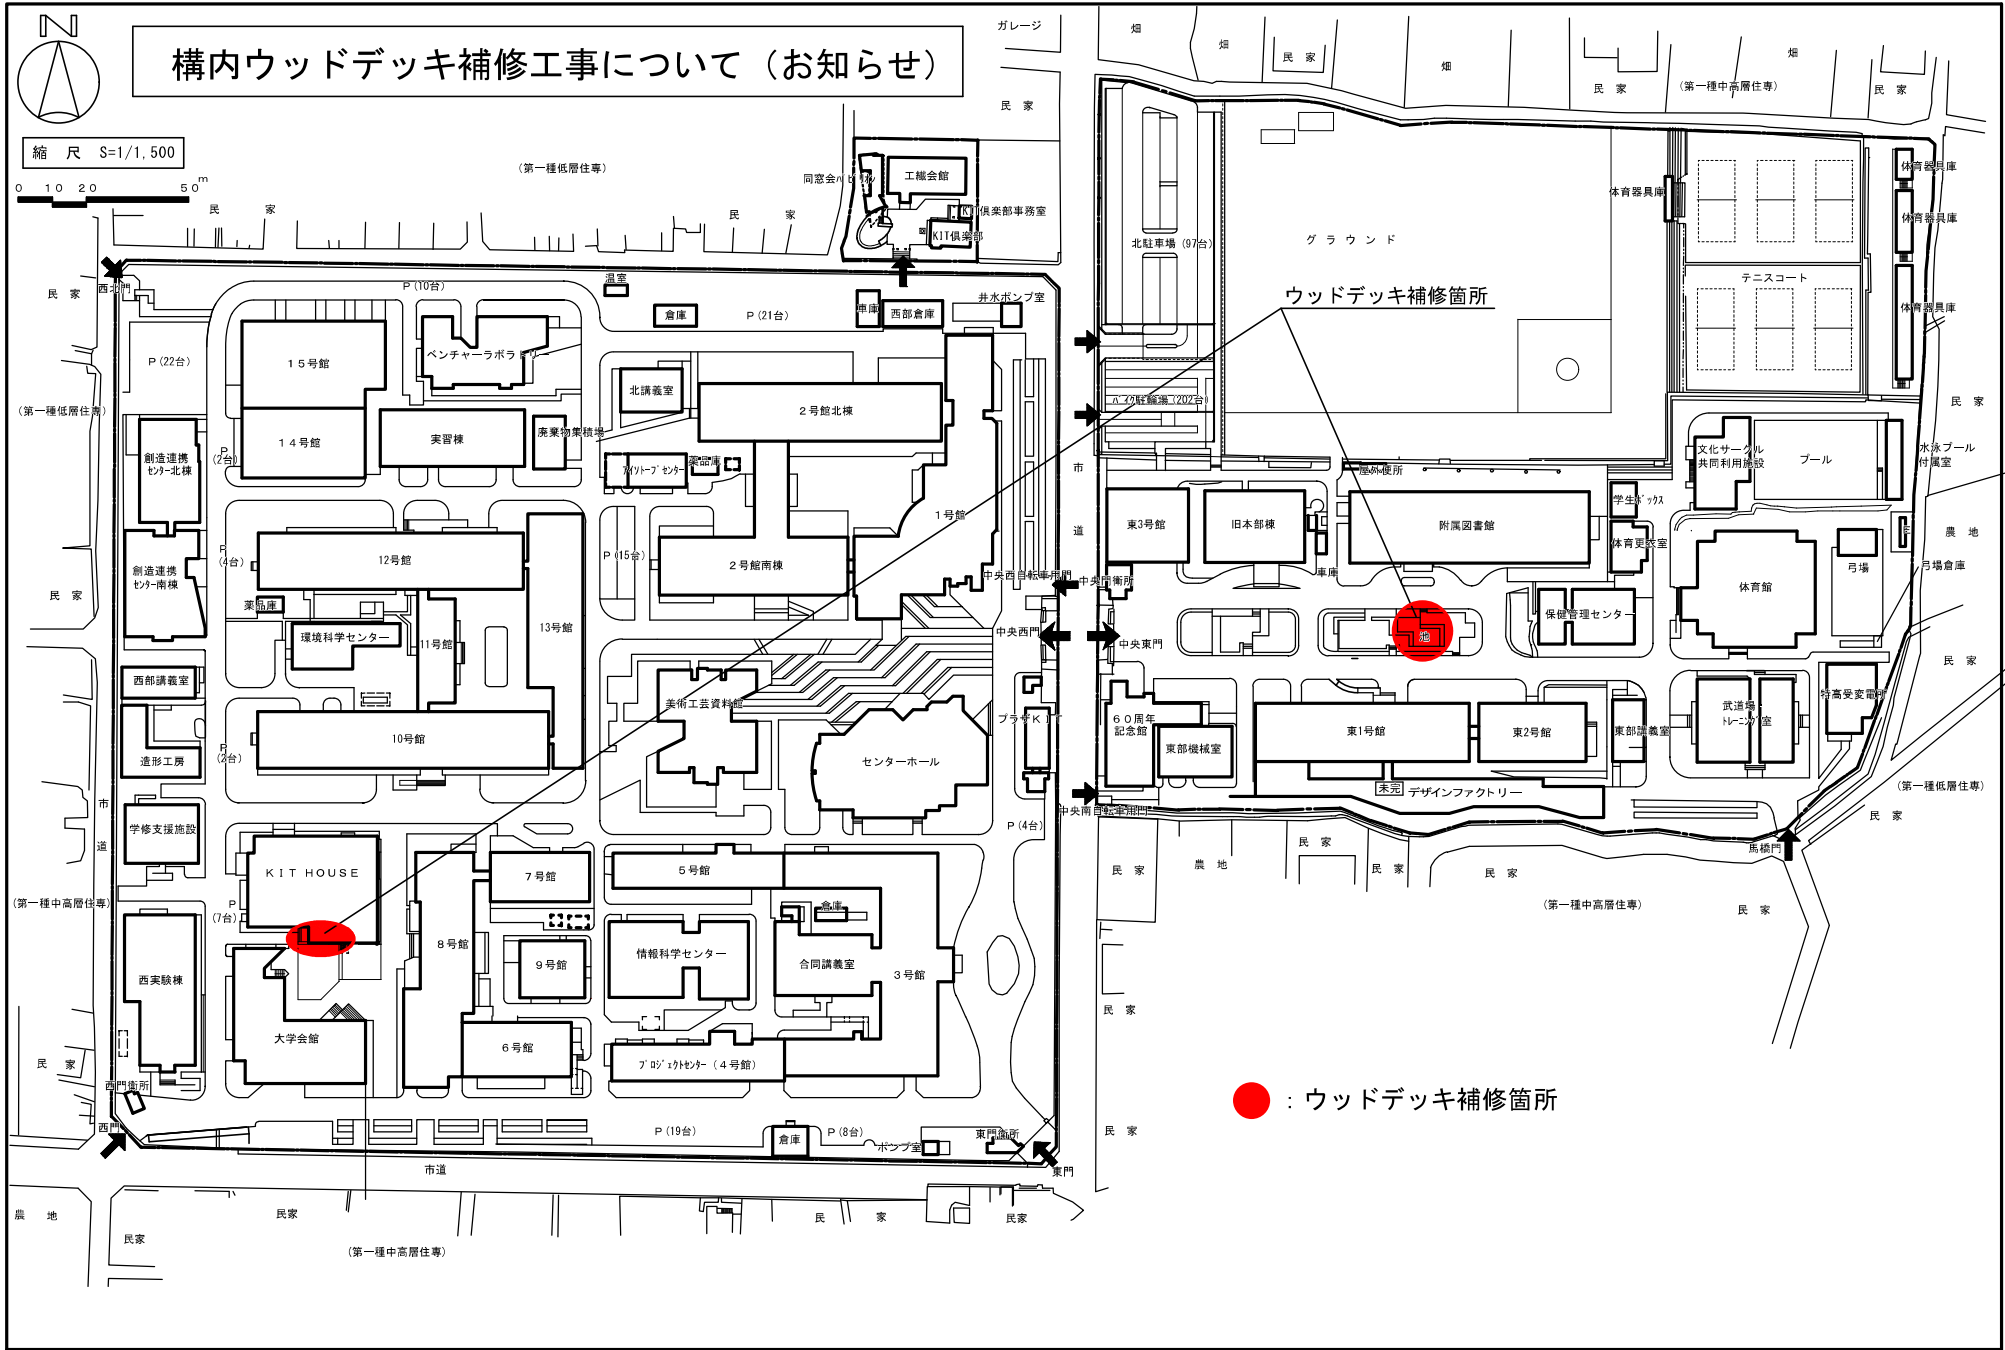

● : ウッドデッキ補修箇所