

## 事務情報掲示板【お知らせ】 印刷プレビュー

印刷

平成30年 1月10日

教職員 各位  
学生 各位

施設マネジメント課


旧本部棟等外壁改修その他工事に伴う通行止め等について（お知らせ）

標記について、下記の通りお知らせします。  
外部に足場を立てての作業となり、駐車場の利用禁止、通行止めが発生します。また、騒音・振動・ニオイの発生を伴う作業があります。  
ご迷惑をおかけいたしますが、ご理解とご協力をお願いいたします。  
なお、工事に関するお問い合わせは末尾に記載の担当者までご連絡下さい。

## 記

1. 工事場所 旧本部棟（西面、南北面西側外壁）、2号館南棟（南面西側外壁）、13号館（東面北側外壁）、情報科学センター（東側屋上）  
（添付資料参照）
2. 工事日時 平成30年1月15日（月）～3月23日（金）  
8：30～18：00（片付け含む）
3. 工事内容
  - ・旧本部棟、2号館、13号館の外壁改修
  - ・情報科学センターの屋上防水改修
4. 注意事項
  - ・工事場所付近を通行される場合は注意してご通行下さい。
  - ・工事期間中通行止めおよび、駐車場が使用できない場所があります。（添付資料参照）
  - ・上記以外の場所でも、作業の内容により一時的に通行止めになる場合がありますので、その際は交通整理員の指示に従い、迂回等にご協力下さい。
5. 工事業者 岡田建設（株）
6. 本学担当者及び連絡先 施設マネジメント課 副課長 本多  
内線 7089  
Email : [honda\\_ma@jim.kit.ac.jp](mailto:honda_ma@jim.kit.ac.jp)



閉じる

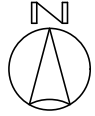



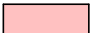

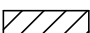

# 旧本館棟等外壁改修その他工事 工事場所等配置図

工事期間：平成30年1月15日～3月23日

縮尺 S=1/1,500

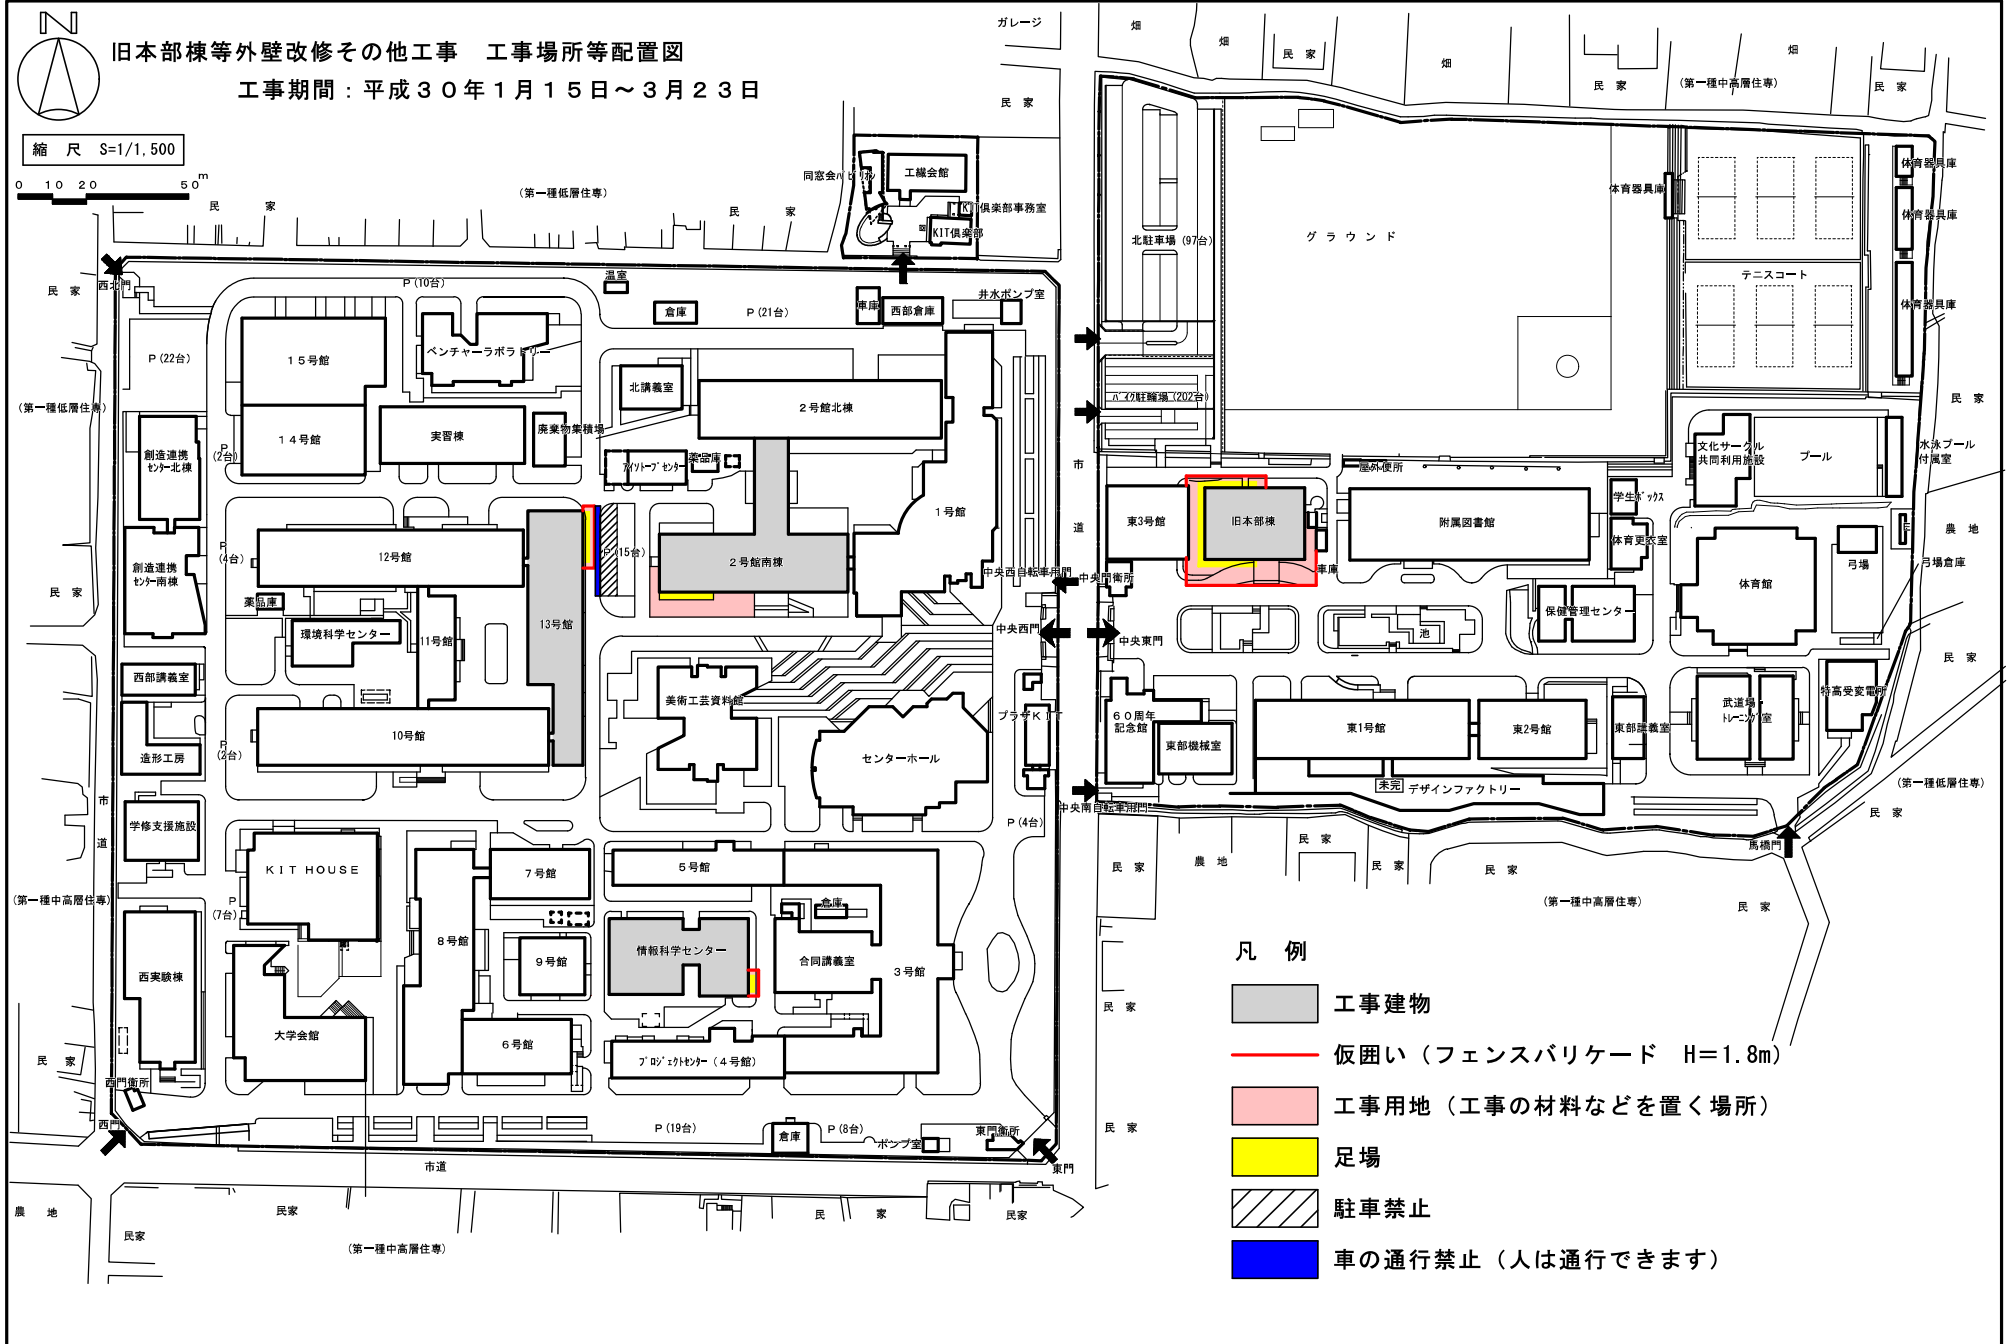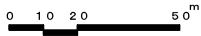

## 凡例

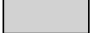-  工事建物
-  仮囲い（フェンスバリケード H=1.8m）
-  工事用地（工事の材料などを置く場所）
-  足場
-  駐車禁止
-  車の通行禁止（人は通行できます）