

## 事務情報掲示板【お知らせ】 印刷プレビュー

印刷

平成30年 1月18日

教職員 各位  
学生 各位

## 施設マネジメント課


## 2号館ガラスブロック窓改修について（お知らせ）

標記について、下記の通りお知らせします。作業中は、騒音、粉じん、ニオイ等ご迷惑をおかけしますが、ご理解ご協力をお願いいたします。

## 記

1. 作業場所・内容 松ヶ崎団地西構内2号館1階北棟－南棟渡り廊下ガラスブロックを窓に改修  
(※添付図参照)
2. 作業日時 平成30年1月27日（土）～29日（月）  
8：30～18：00
3. 注意事項 近くを通行される際は注意してご通行下さい。  
27日（土）・28日（日）は既存ガラスブロック解体作業のため、  
なるべく迂回して下さい。
4. 作業者 (有) Kーウインド
5. 本学担当者及び連絡先 施設マネジメント課 葛野  
内線 7085  
Email : [kadono\\_yu@iim.kit.ac.jp](mailto:kadono_yu@iim.kit.ac.jp)

閉じる

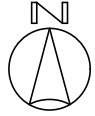


縮尺 S=1/1,500

0 10 20 50m

# 本工事場所

(第一種低層住専)

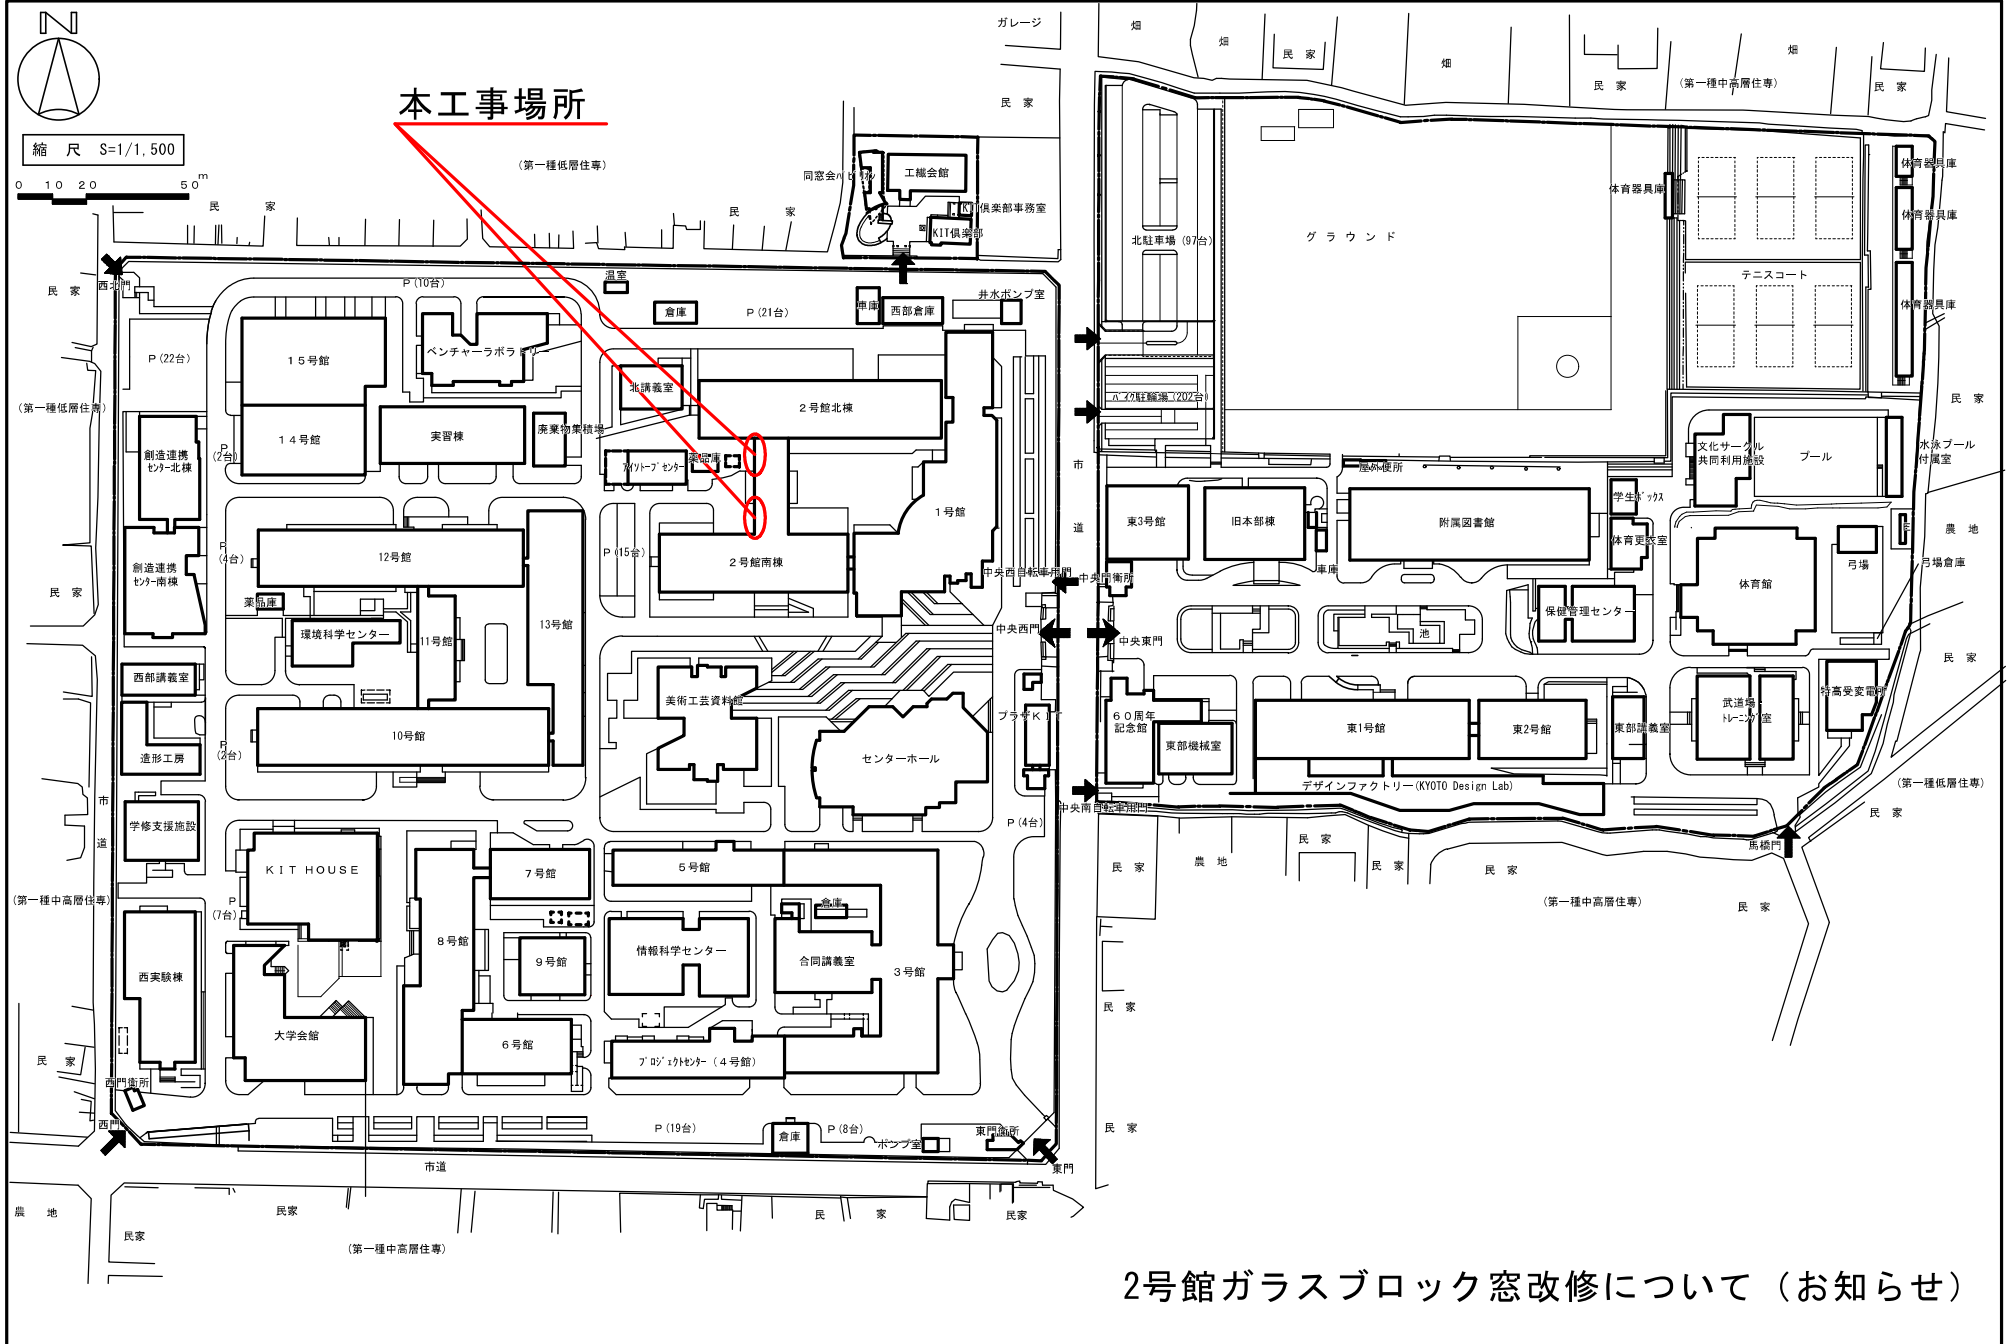

## 2号館ガラスブロック窓改修について (お知らせ)