

事務情報掲示板【お知らせ】 印刷プレビュー

印刷

平成30年 2月 1日

教職員 各位
学生 各位

施設マネジメント課


10号館屋上漏水補修工事について（お知らせ）

標記について、下記の通りお知らせします。
工事中は音やニオイを伴う作業、エレベーター等による資材の搬出入があります。
ご迷惑をおかけしますがご理解ご協力をよろしくお願いいたします。


記

1. 作業場所 10号館屋上塔屋（添付図参照）
2. 作業日時 平成30年2月16日（金）～21日（水）（予備日含む）
8：30～18：00（片付け含む）
（日程は天候により変更になる場合があります）
3. 作業内容 壁クラック補修
4. 作業業者 （株）夢咲工務店
5. 本学担当者および連絡先 施設マネジメント課 建築係長 葛野
内線：7085
Email：kadono_yu@jim.kit.ac.jp

閉じる

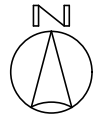

縮尺 S=1/1,500

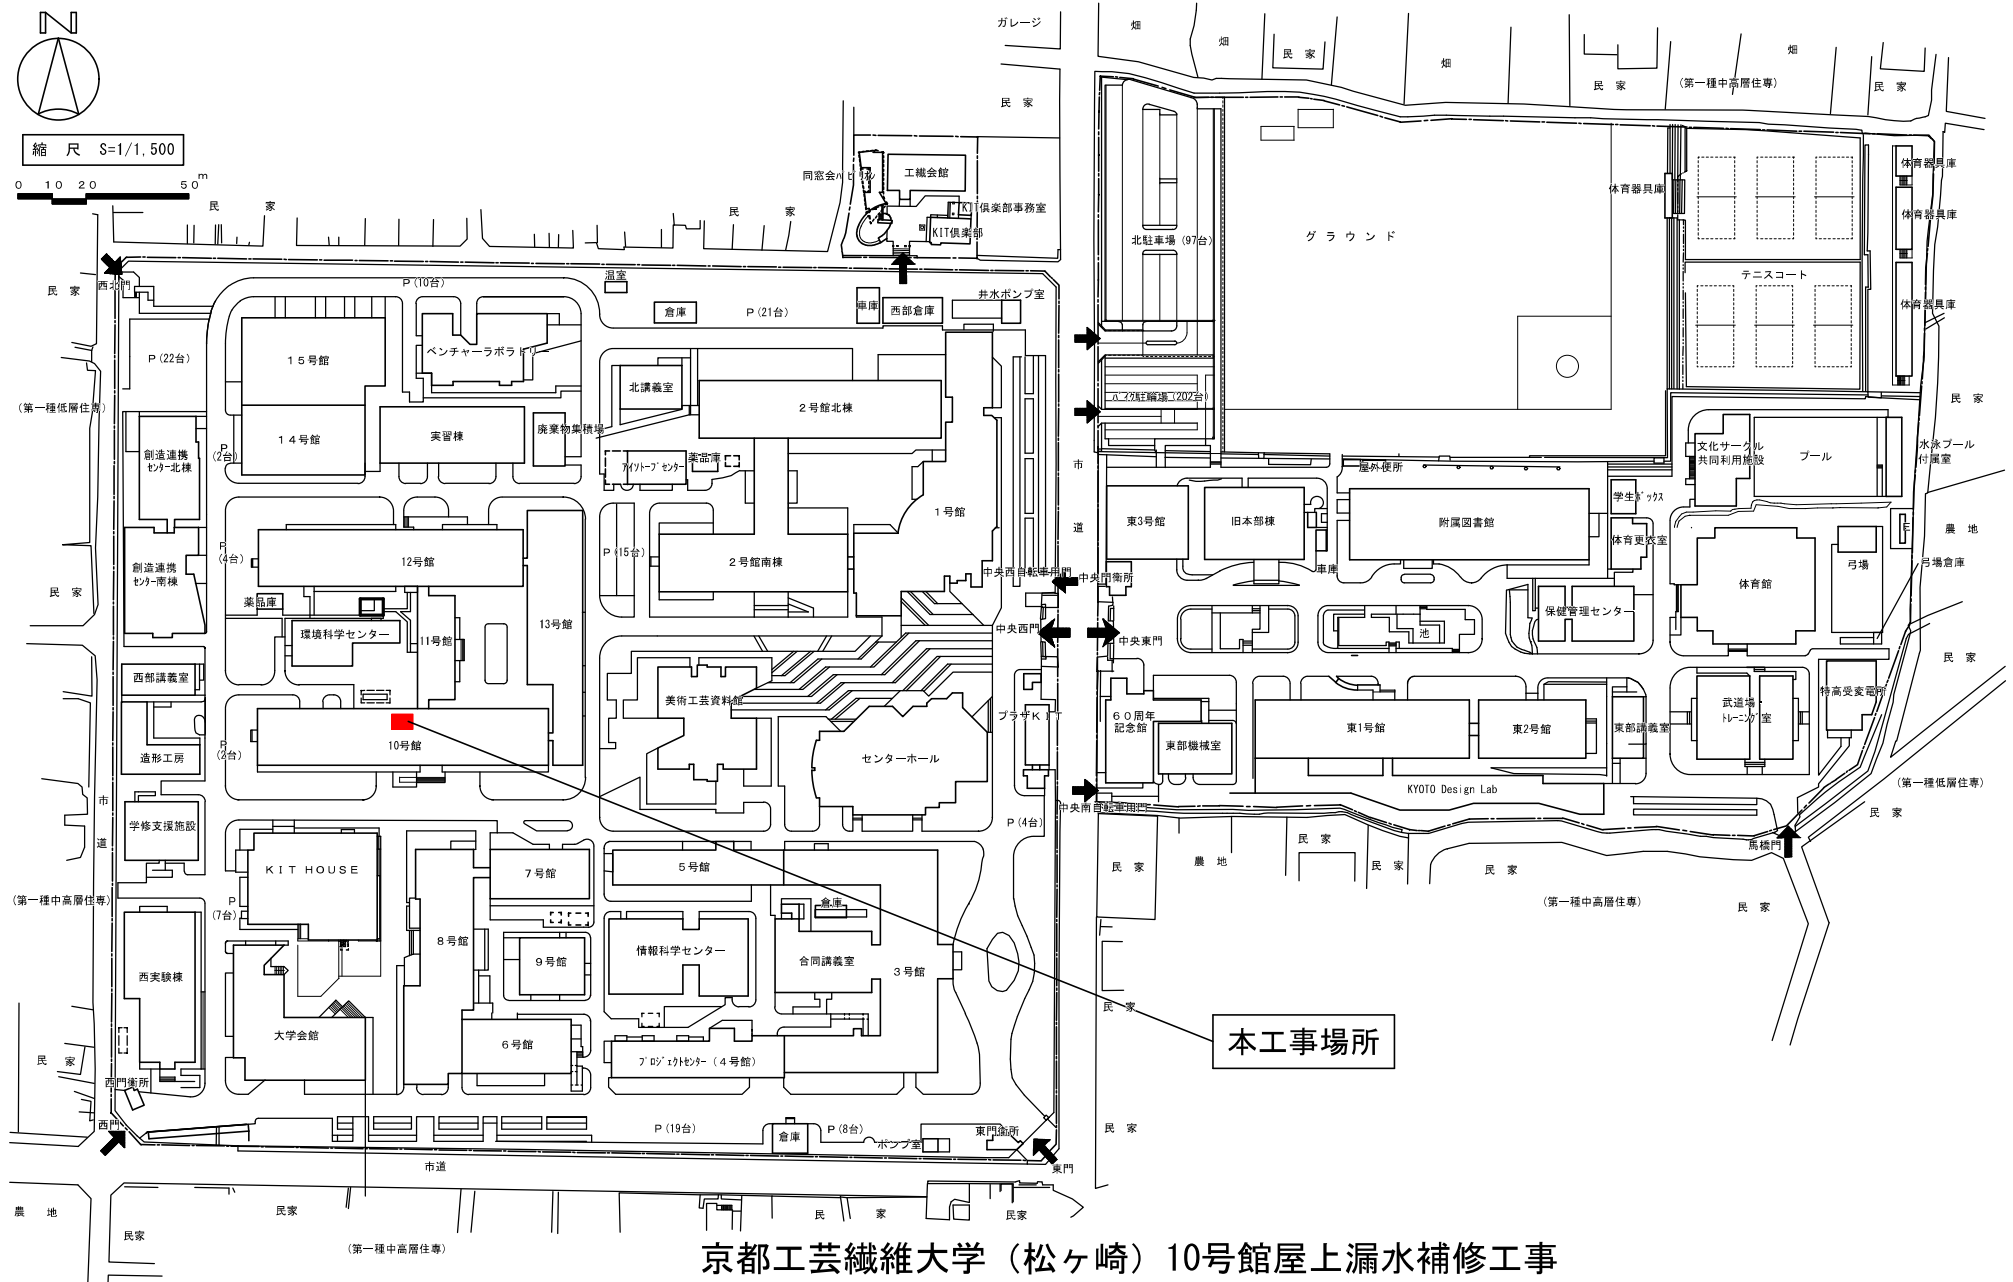

京都工芸繊維大学（松ヶ崎）10号館屋上漏水補修工事