

## 事務情報掲示板【お知らせ】 印刷プレビュー

印刷

平成30年 2月 7日

教職員 各位  
学生 各位

## 施設マネジメント課

## 【変更】旧本部棟等外壁改修その他工事に伴う通行止めについて（お知らせ）

平成30年1月9日にお知らせしております、旧本部棟等外壁改修その他工事について多くの皆様にご協力を賜り、厚く御礼申し上げます。

なお、その一方で、工事用地としてお知らせした駐車場へ駐車をされる方があり、作業の進行の妨げになったり、自転車で構内を走行する方が作業員と接触しそうになるといった危険なことも発生したりしております。

つきましては、安全確保のため、工事作業の動線となる部分（添付資料参照）を、新たに通行止めとさせていただきます。

ご不便をおかけいたしますが、安全確保のため、ご理解とご協力をお願いいたします。

\*\*\*\*\* 以下 平成30年1月9日のお知らせ \*\*\*\*\*

平成30年1月10日

教職員 各位  
学生 各位

## 施設マネジメント課

## 旧本部棟等外壁改修その他工事に伴う通行止め等について（お知らせ）

標記について、下記の通りお知らせします。

外部に足場を立てての作業となり、駐車場の利用禁止、通行止めが発生します。また、騒音・振動・二オイの発生を伴う作業があります。

ご迷惑をおかけいたしますが、ご理解とご協力をお願いいたします。

なお、工事に関するお問い合わせは、末尾に記載の担当者までお問い合わせ下さい。

## 記

1. 工事場所 旧本部棟（西面、南北面西側外壁）、2号館南棟（南面西側外壁）、13号館（東面北側外壁）、情報科学センター（東側屋上）  
（添付資料参照）
2. 工事日時・内容 平成30年1月15日（月）～3月23日（金）  
8：30～18：00（片付け含む）
3. 工事内容
  - ・旧本部棟、2号館、13号館の外壁改修
  - ・情報科学センターの屋上防水改修
4. 注意事項
  - ・工事場所付近を通行される場合は注意してご通行下さい。
  - ・工事期間中通行止めおよび、駐車場が使用できない場所があります。  
（添付資料参照）
  - ・上記以外の場所でも、作業の内容により一時的に通行止めになる場合がありますので、その際は交通整理員の指示に従い、迂回等にご協力下さい。
5. 工事業者 岡田建設（株）
6. 本学担当者及び連絡先 施設マネジメント課 副課長 本多  
内線 7089  
Email: [honda\\_ma@jim.kit](mailto:honda_ma@jim.kit)

閉じる




# 日本部棟等外壁改修その他工事に伴う通行止めのお知らせ

縮尺 S=1/1,500





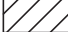


工事期間：平成30年1月15日～3月23日

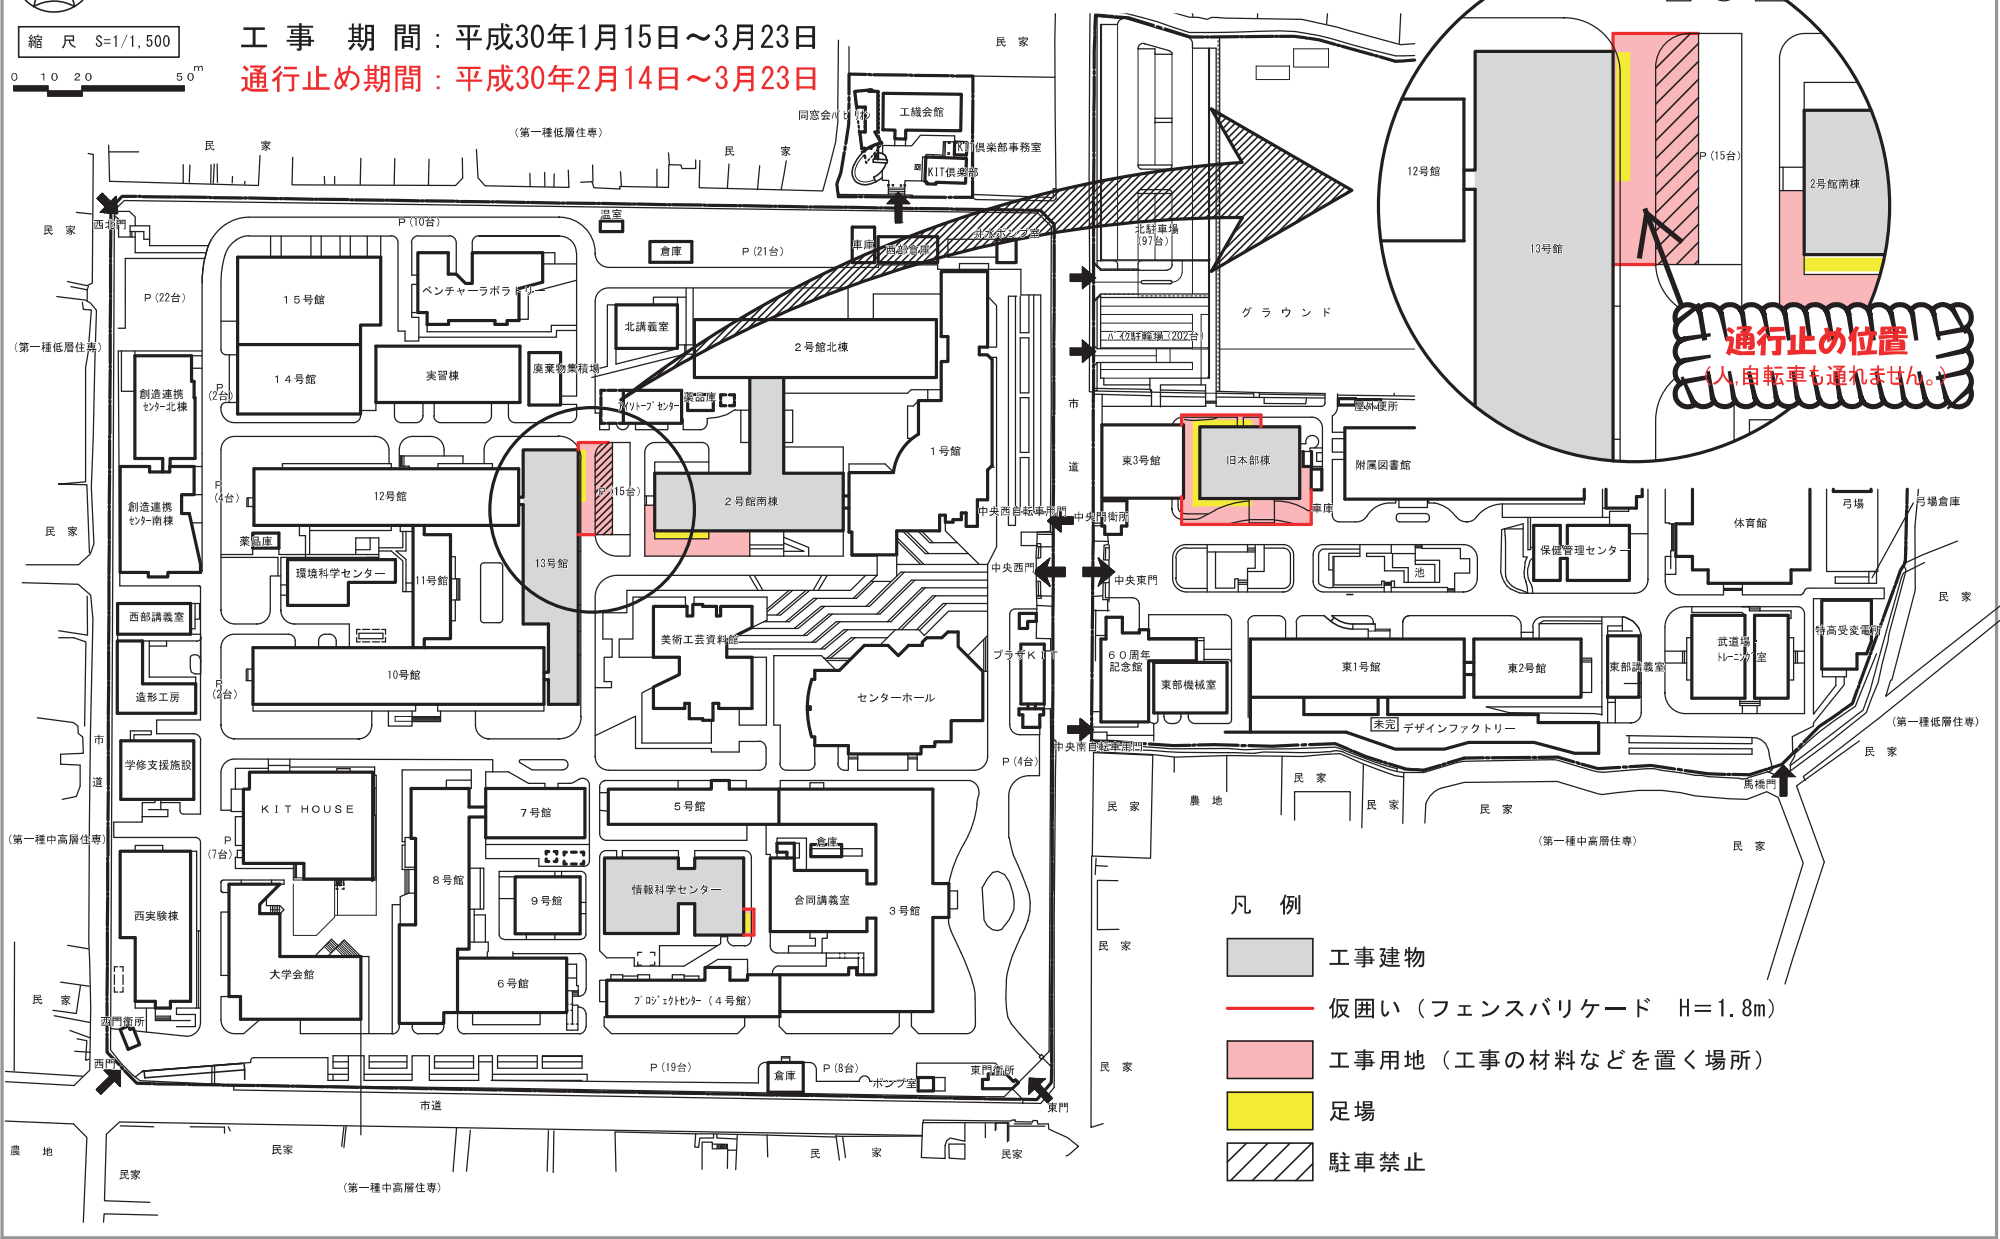通行止め期間：平成30年2月14日～3月23日

 

## 凡例

-  工事建物
-  仮囲い (フェンスバリアード H=1.8m)
-  工事用地 (工事の材料などを置く場所)
-  足場
-  駐車禁止