

事務情報掲示板【お知らせ】 印刷プレビュー

印刷

平成30年 3月28日

教職員 各位
学生 各位

施設マネジメント課


旧本部棟等外壁改修その他工事に伴う高所作業車での作業について（お知らせ）

平成30年1月10日及び、2月7日にお知らせしました旧本部棟等外壁改修その他工事について、下記の通り、高所作業車を設置して、外部から作業を行います。直前のお知らせとなり申し訳ございません。通行止めが発生します。ご迷惑をおかけしますが、ご理解ご協力をお願いいたします。

記

1. 作業場所 旧本部棟南側、旧本部棟北側、2号館南側、13号館東側
2. 作業日時・内容 平成30年3月29日（木）～3月30日（金）8：30～17：30
外壁工事で設置した足場を留めていた部分のタイルの復旧作業
3. 注意事項
 - ・ 構内道路の一部が、上記期間中一時通行止めとなります。（添付図参照）
 - ・ 作業中はガードマンを配置しますので、付近をご通行の際は指示に従い、事故防止にご協力下さい
 - ・ 天候などにより時間帯がずれる可能性があります。
4. 業者 岡田建設（株）
5. 本学担当者及び連絡先 施設マネジメント課 本多
内線 7089
Email : honda_ma@jim.kit.ac.jp



閉じる

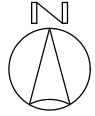

高所作業車設置位置図

★ 通行止めとなります ★

縮尺 S=1/1,500

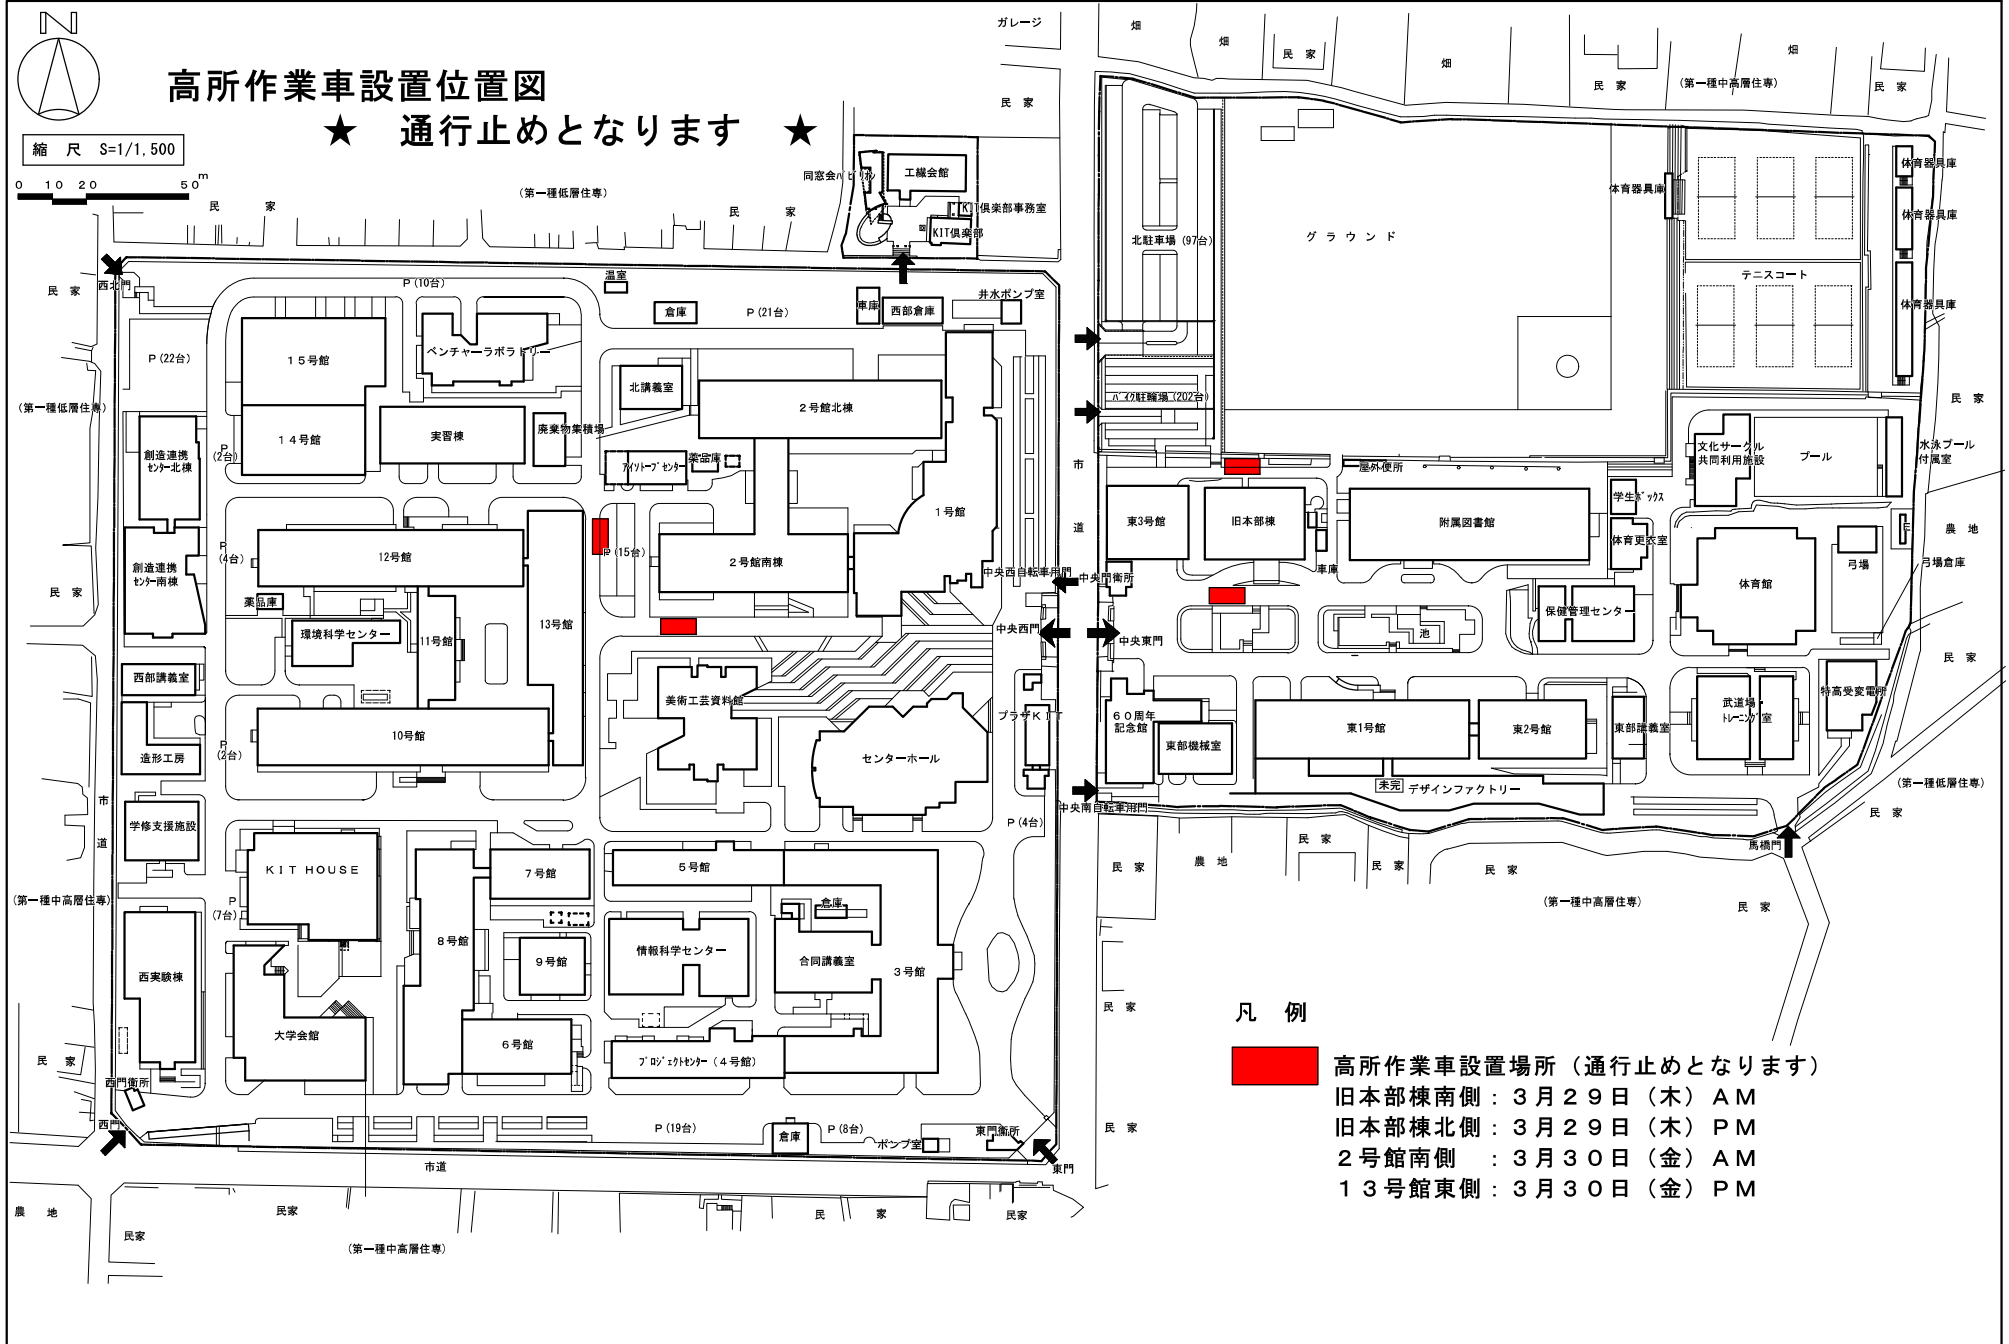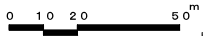

凡例

- 高所作業車設置場所（通行止めとなります）
- 旧本部棟南側：3月29日（木）AM
- 旧本部棟北側：3月29日（木）PM
- 2号館南側：3月30日（金）AM
- 13号館東側：3月30日（金）PM