

事務情報掲示板【お知らせ】 印刷プレビュー

印刷

平成30年 5月25日

教職員 各位
学生 各位

施設マネジメント課


東1号館改修設計のための現地調査について（お知らせ）

標記について、東1号館西側範囲の機能改修が予算化されたことに伴い、下記の通り設計のための現地調査を行います。ご迷惑をおかけしますが、ご理解ご協力をお願いいたします。

記

1. 調査対象 東1号館 西側範囲
(基本的に西側範囲が調査対象ですが、1FD-lab木工室や、東側についても調査することがあります。)
2. 調査期間 平成30年 5月下旬 ~ 平成30年7月末の間
この期間、毎日ではありません。
事情により期間を変更する場合があります。
3. 調査時間 9:00~18:00
4. 調査者 株式会社あい設計 株式会社新日本設備計画
4~10名程度
(両社1班で調査する場合と、各社分かれて複数班で調査する場合があります。)
在室、不在関係なく、それぞれの班に施設マネジメント課スタッフが必ず立ち会います。
5. 注意事項 ご不在の場合は、施設マネジメント課スタッフの施解錠のもと、入室・調査させていただきます。
調査の一環で写真撮影をする場合がありますが、設計のために撮影するもので、それ以外の目的では一切使用致しません。
6. 本学担当者及び連絡先 施設マネジメント課
副課長(設備) 中野 内線7082 nakano-to@jim.kit.ac.jp
建築係長 葛野 内線7085 kadono_yu@jim.kit.ac.jp
設備係長 近藤 内線7087 kondo_ma@jim.kit.ac.jp

閉じる

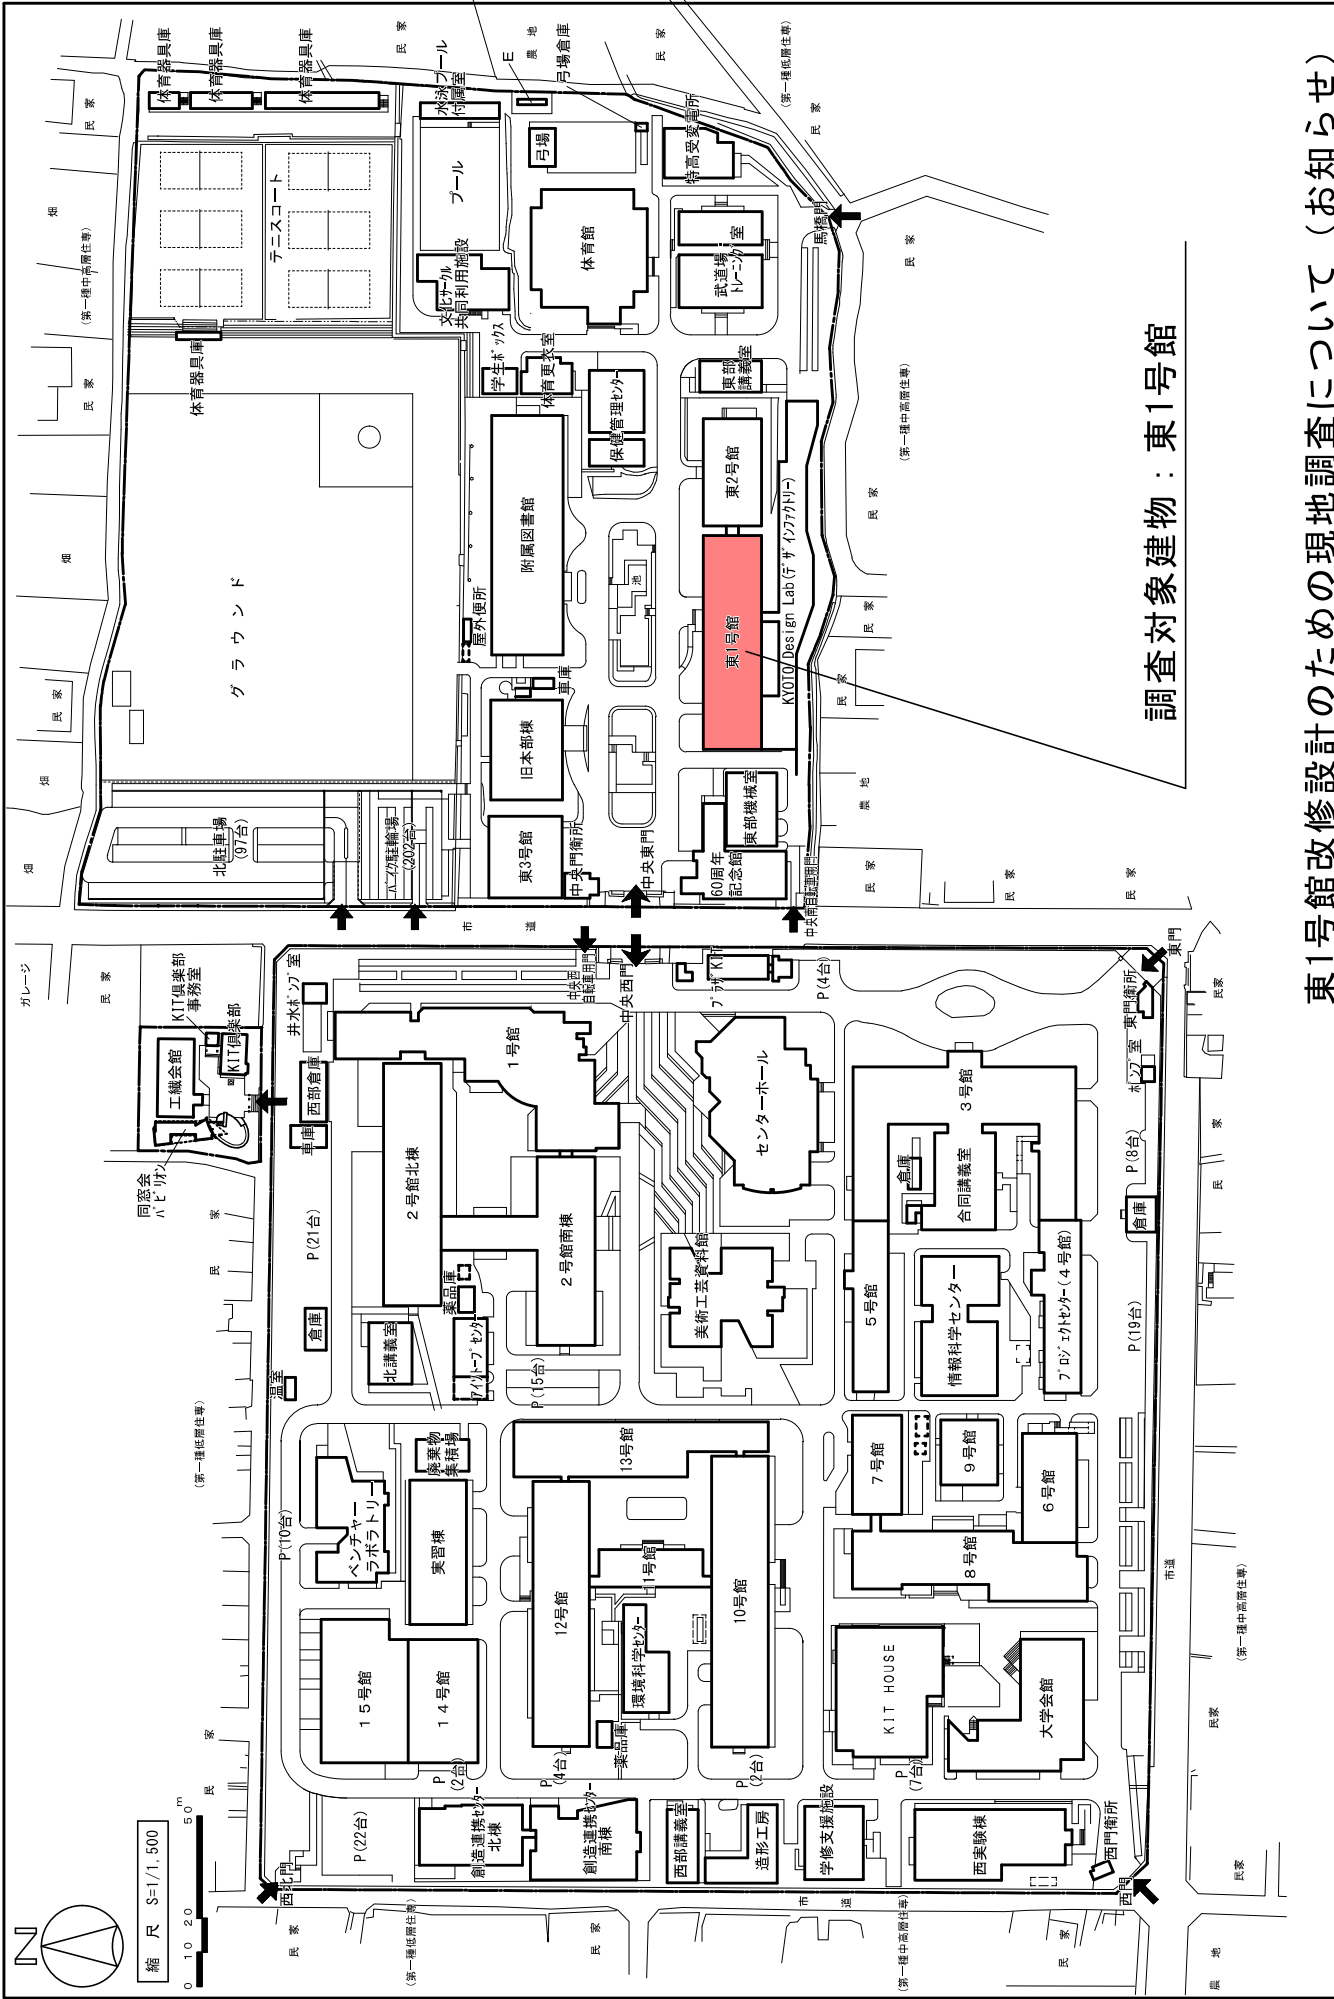


調査対象建物：東1号館

東1号館改修設計のための現地調査について（お知らせ）



：主な調査範囲

(着色範囲以外も調査対象とする場合があります。)

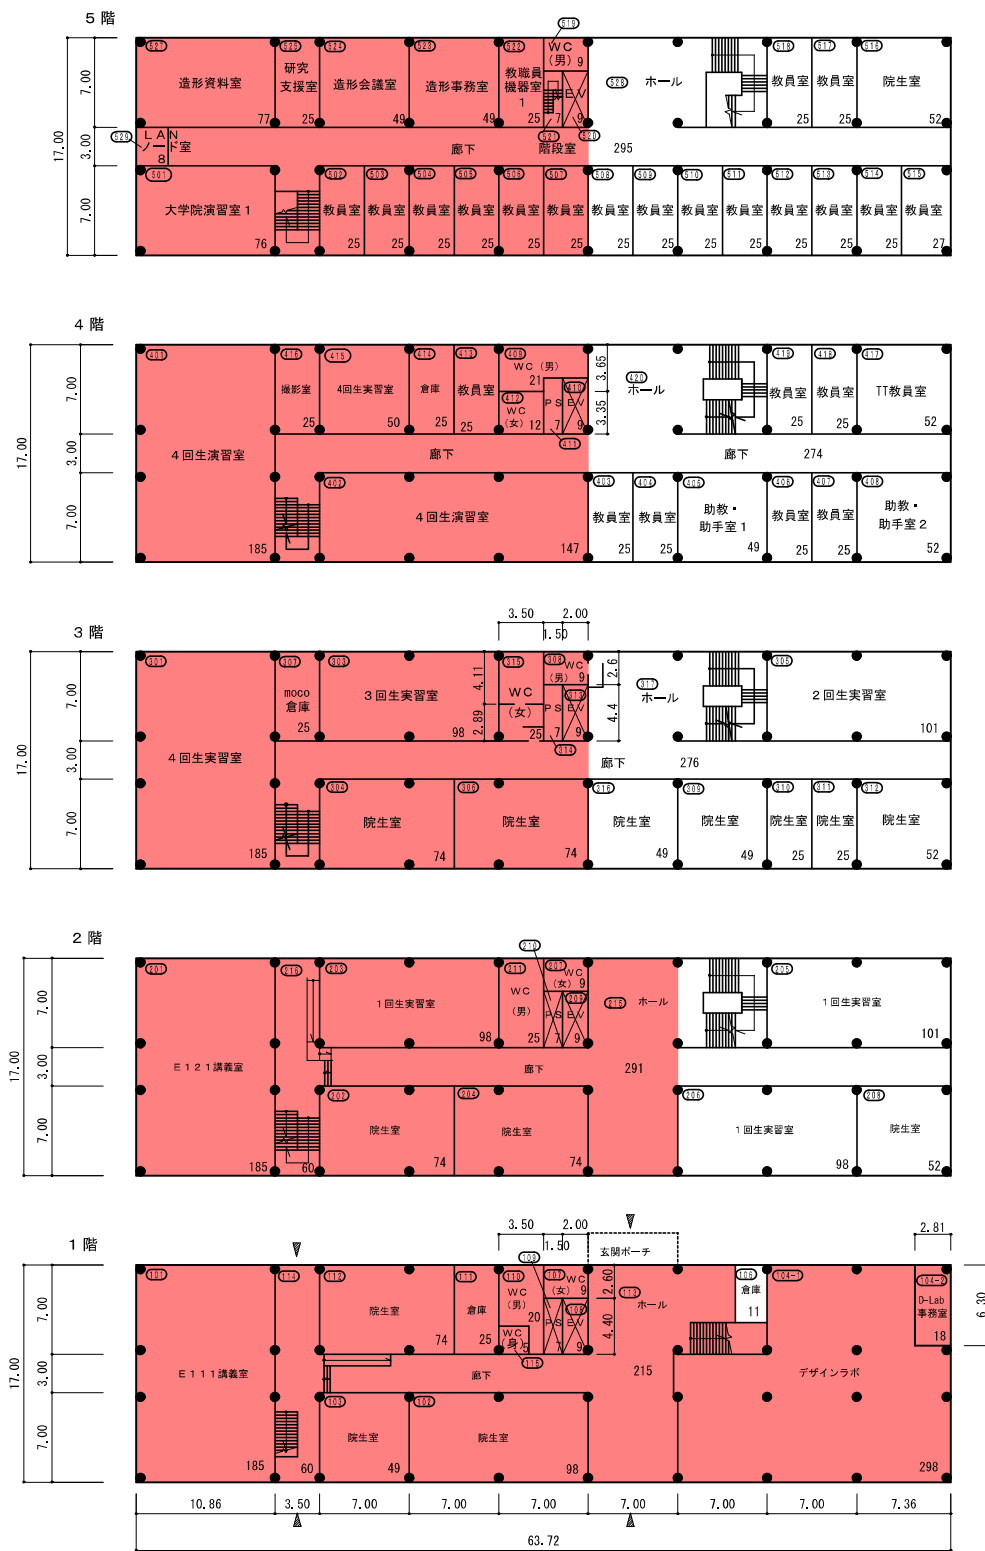

東1号館1～5F平面図

東1号館改修設計のための現地調査について（お知らせ）