

事務情報掲示板【お知らせ】 印刷プレビュー

印刷

平成30年 6月19日

教職員 各位
学生 各位

施設マネジメント課


馬橋門付近ヒマラヤスギ強剪定作業について（お知らせ）

標記について、18日（月）に作業させていただきましたが、引き続き下記の通り作業させて頂きますのでお知らせします。作業中にご迷惑をおかけしますが、ご理解ご協力をお願いいたします。

記

1. 作業場所・内容 馬橋門付近・ヒマラヤスギ強剪定
2. 作業日 平成30年6月20日（水）
3. 作業時間 8：30～18：00
4. 注意事項 高所作業車を使用し、構内からと構外道路からの作業があります。付近を通行される場合は、上方に注意して通行してください。
5. 作業者 植徳
6. 本学担当者及び連絡先 施設マネジメント課 建築係長 葛野
内線 7085
Email : kadono_yu@jim.kit.ac.jp

閉じる

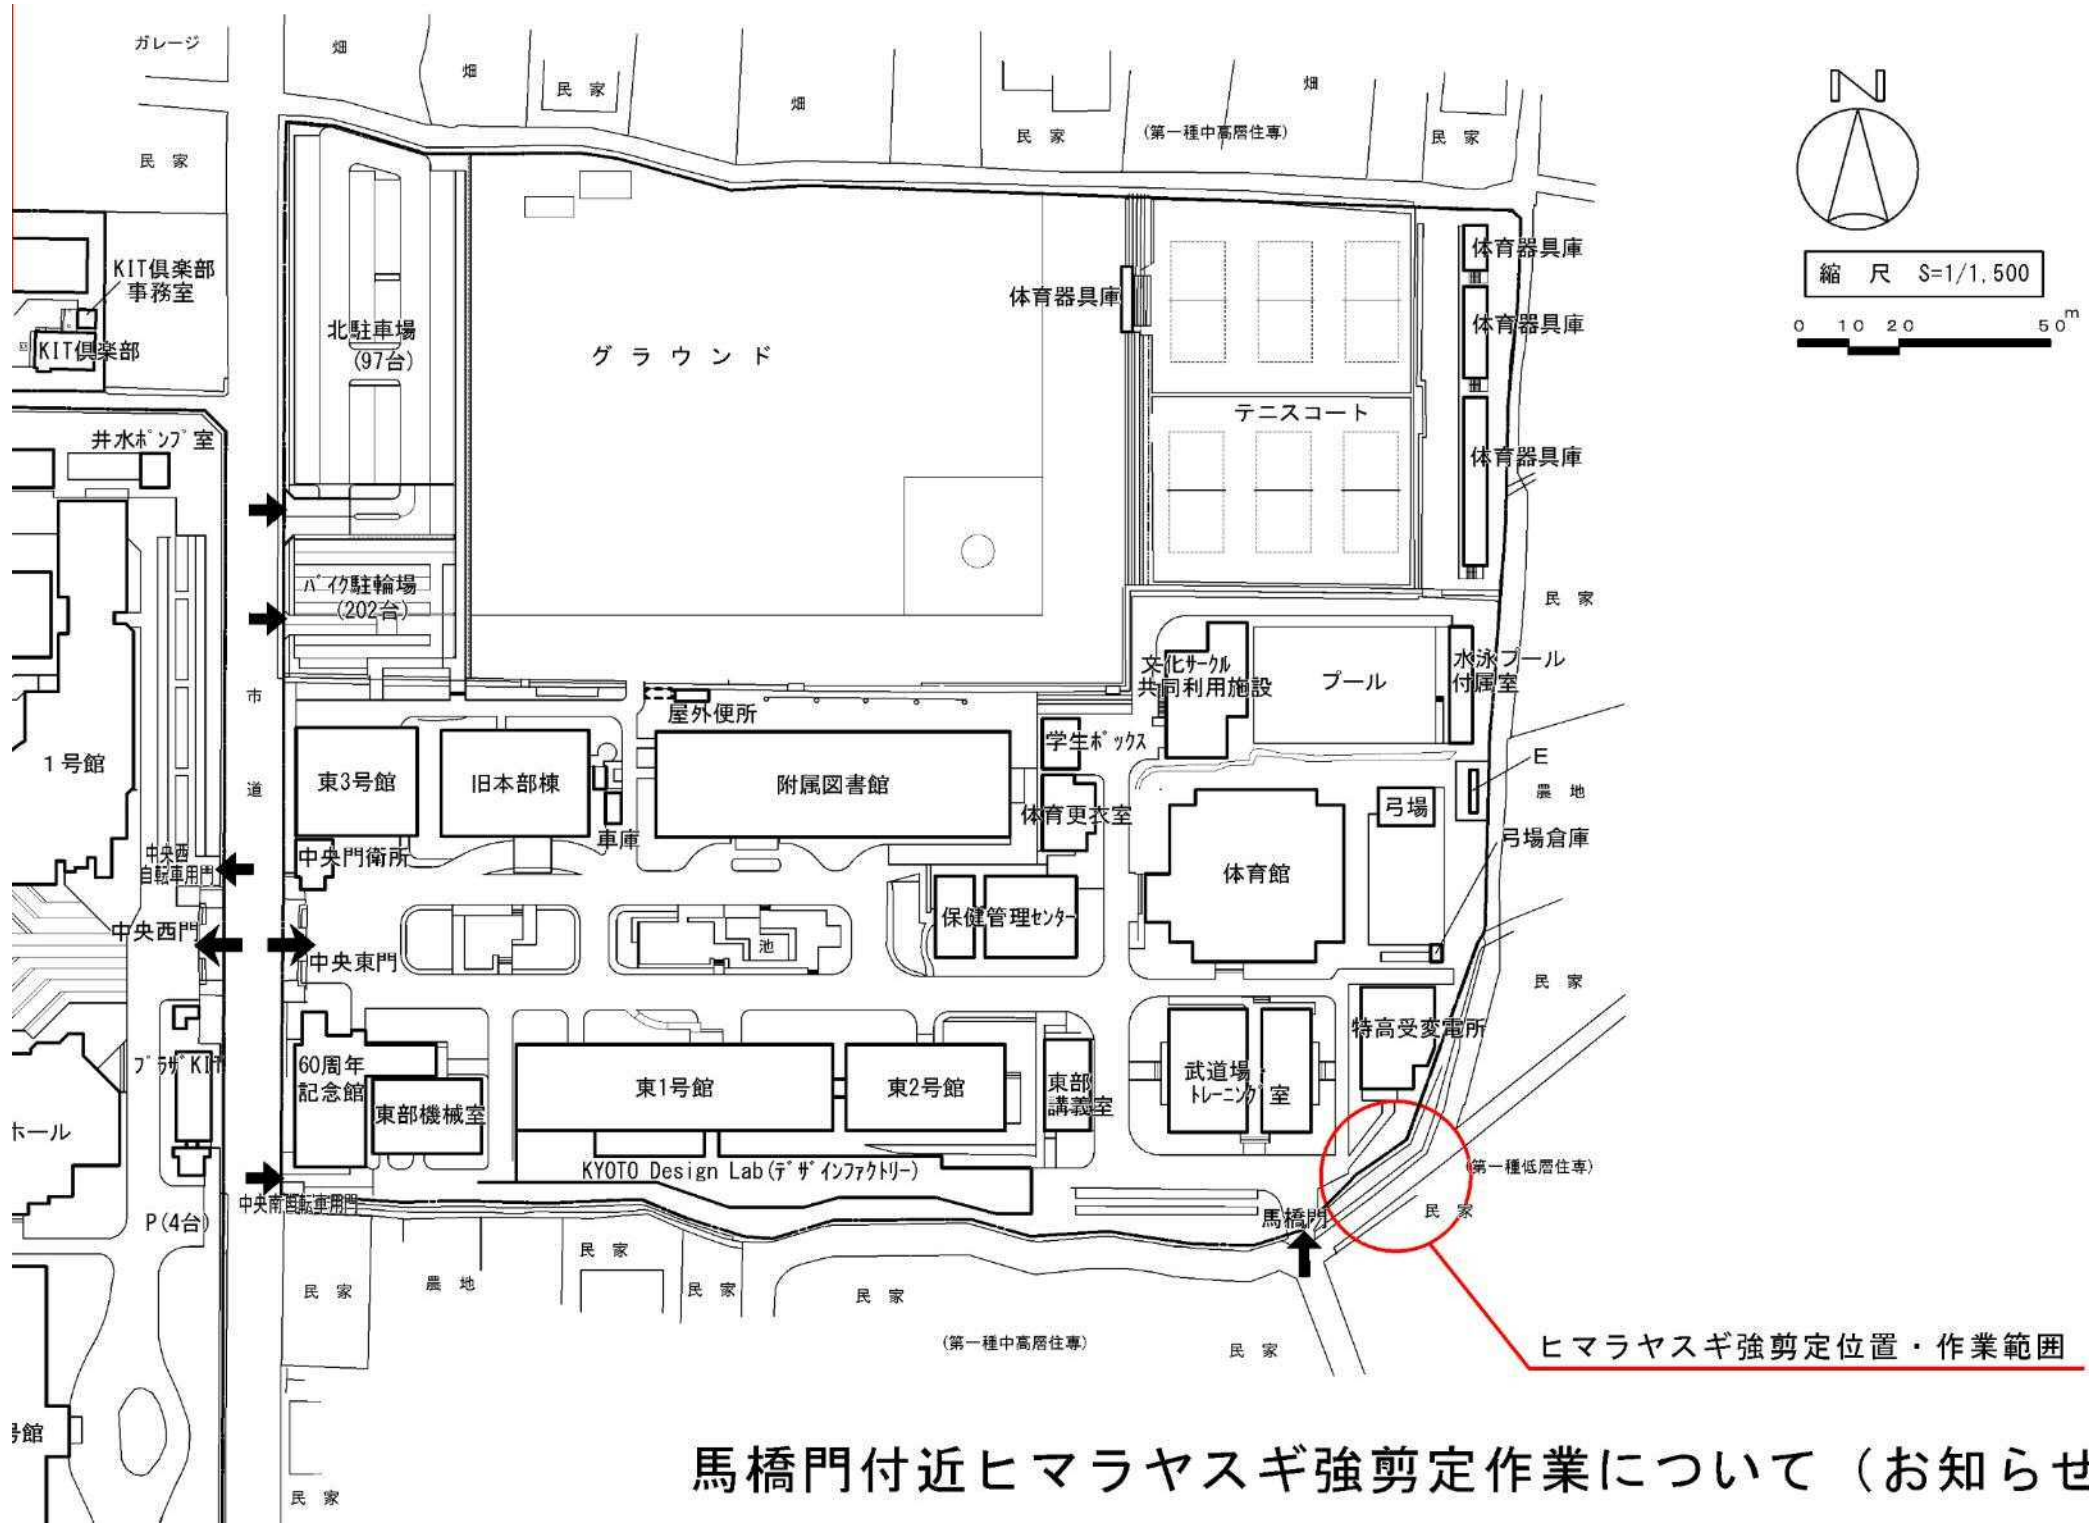

ヒマラヤスギ強剪定位置・作業範囲

馬橋門付近ヒマラヤスギ強剪定作業について（お知らせ）

この図は、京都大学の敷地内にあるヒマラヤスギの強剪定作業の位置と作業範囲を示しています。作業は馬橋門付近で行われます。図には、東1号館、東2号館、東3号館、附属図書館、体育館、武道場、弓場、プール、テニスコート、体育器具庫、文化サークル共同利用施設、学生ホッス、体育更衣室、保健管理センター、池、屋外便所、中央門衛所、中央西門、中央東門、馬橋門、特高受変電所、60周年記念館、東部機械室、東部講義室、武道場トレーニング室、弓場倉庫、E農地、民家、(第一種中高層住専)、(第一種低層住専)などの建物や施設が記載されています。また、北駐車場(97台)、南西駐車場(202台)、P(4台)などの駐車場の位置も示されています。縮尺は1/1,500で、0から50メートルのスケールが示されています。北の方向を示す方位磁針も含まれています。