

事務情報掲示板【お知らせ】 印刷プレビュー

印刷

平成30年 7月12日

教職員 各位
学生 各位

施設マネジメント課


東1号館2階ピクチャーレール設置作業について（お知らせ）

7月4日にお知らせしました標記について、日程変更となりましたので下記の通り作業を行います。
ご迷惑をおかけしますが、ご理解ご協力をお願いいたします。

記

1. 作業場所・作業内容 東1号館2階ホール南側・ピクチャーレール設置作業
2. 作業期間 平成30年 7月 14日（土）
8：30～15：00
3. 工 事 業 者 （株）夢咲工務店
4. 注 意 事 項 作業中は多少の作業音が発生します。
通行止めはありませんが、付近を通行される際はご注意ください。
5. 本学担当者及び連絡先 施設マネジメント課 建築係長 葛野
内線7085
Email：kadono_yu@jim.kit.ac.jp

閉じる

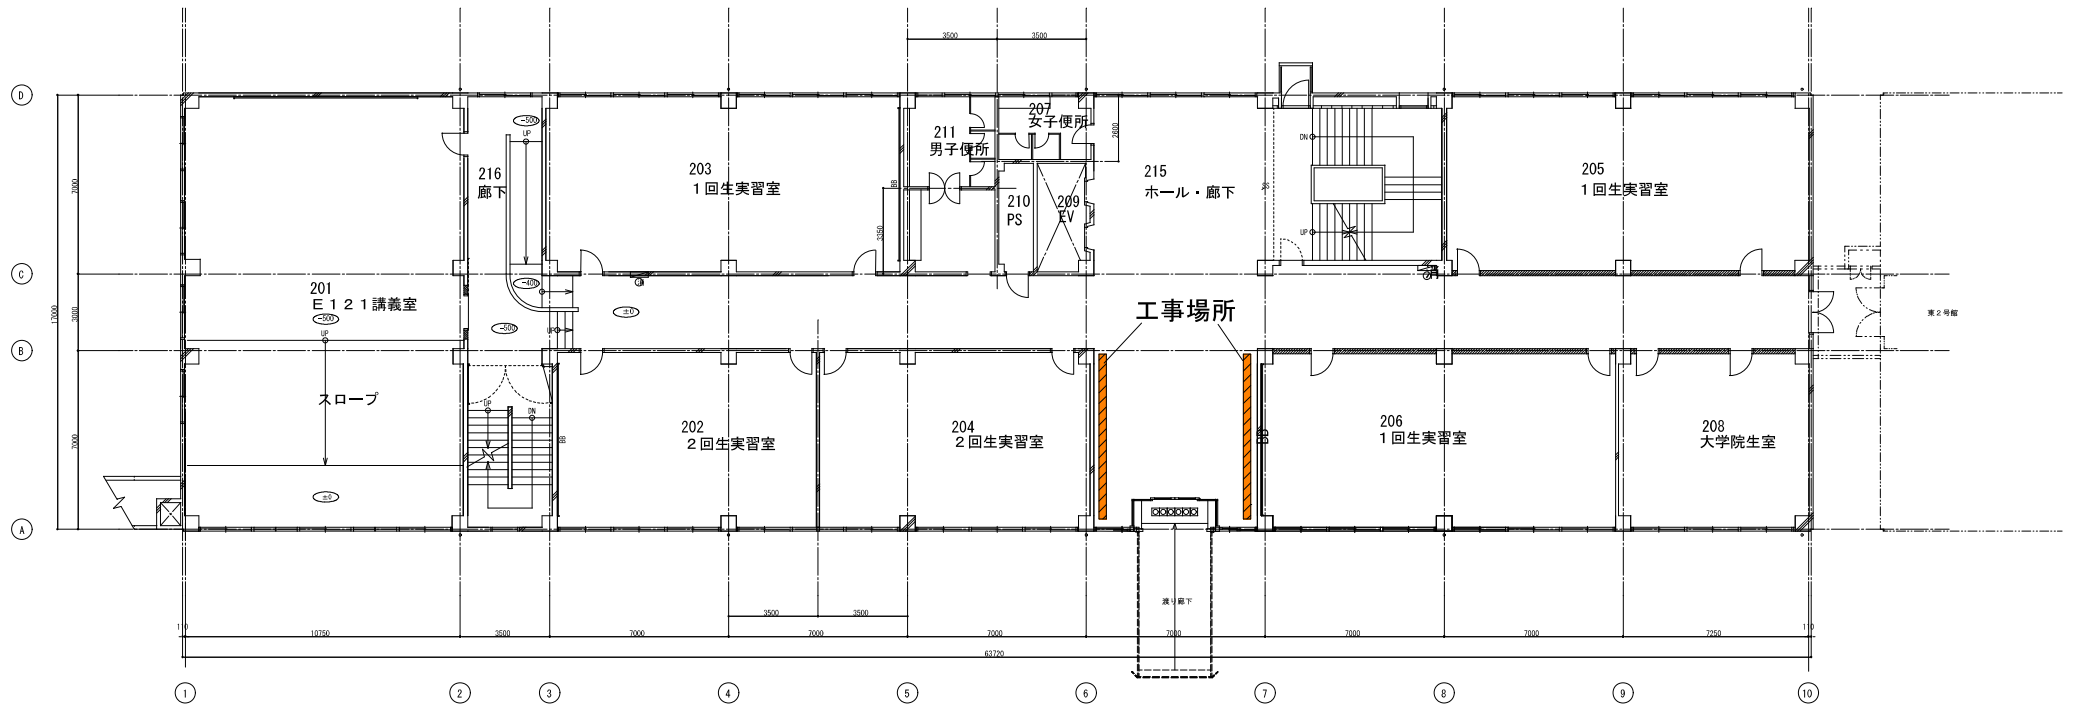

東1号館 2階平面図

京都工芸繊維大学（松ヶ崎）東1号館2階ピクチャーレール設置作業について（お知らせ）