

事務情報掲示板【お知らせ】 印刷プレビュー

印刷

平成30年 8月24日

教職員 各位
学生 各位

施設マネジメント課


松ヶ崎団地構内建物各所外部出入口扉錠取替工事について（お知らせ）

標記について、下記の通りお知らせします。
作業員の出入り等ご迷惑をおかけしますが、ご理解ご協力をお願いいたします。



記

1. 作業場所・内容 松ヶ崎団地構内建物各所外部出入口（※添付図参照）
錠取替作業
2. 作業日時 平成30年8月28日（火）～31日（金）
8：30～18：00
作業の都合により変更になる場合があります。
4. 作業者 メタルスピリット中村
5. 本学担当者及び連絡先 施設マネジメント課 建築係長 葛野
内線 7085
Email : kadono_yu@jim.kit.ac.jp

閉じる

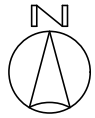

縮尺 S=1/1,500

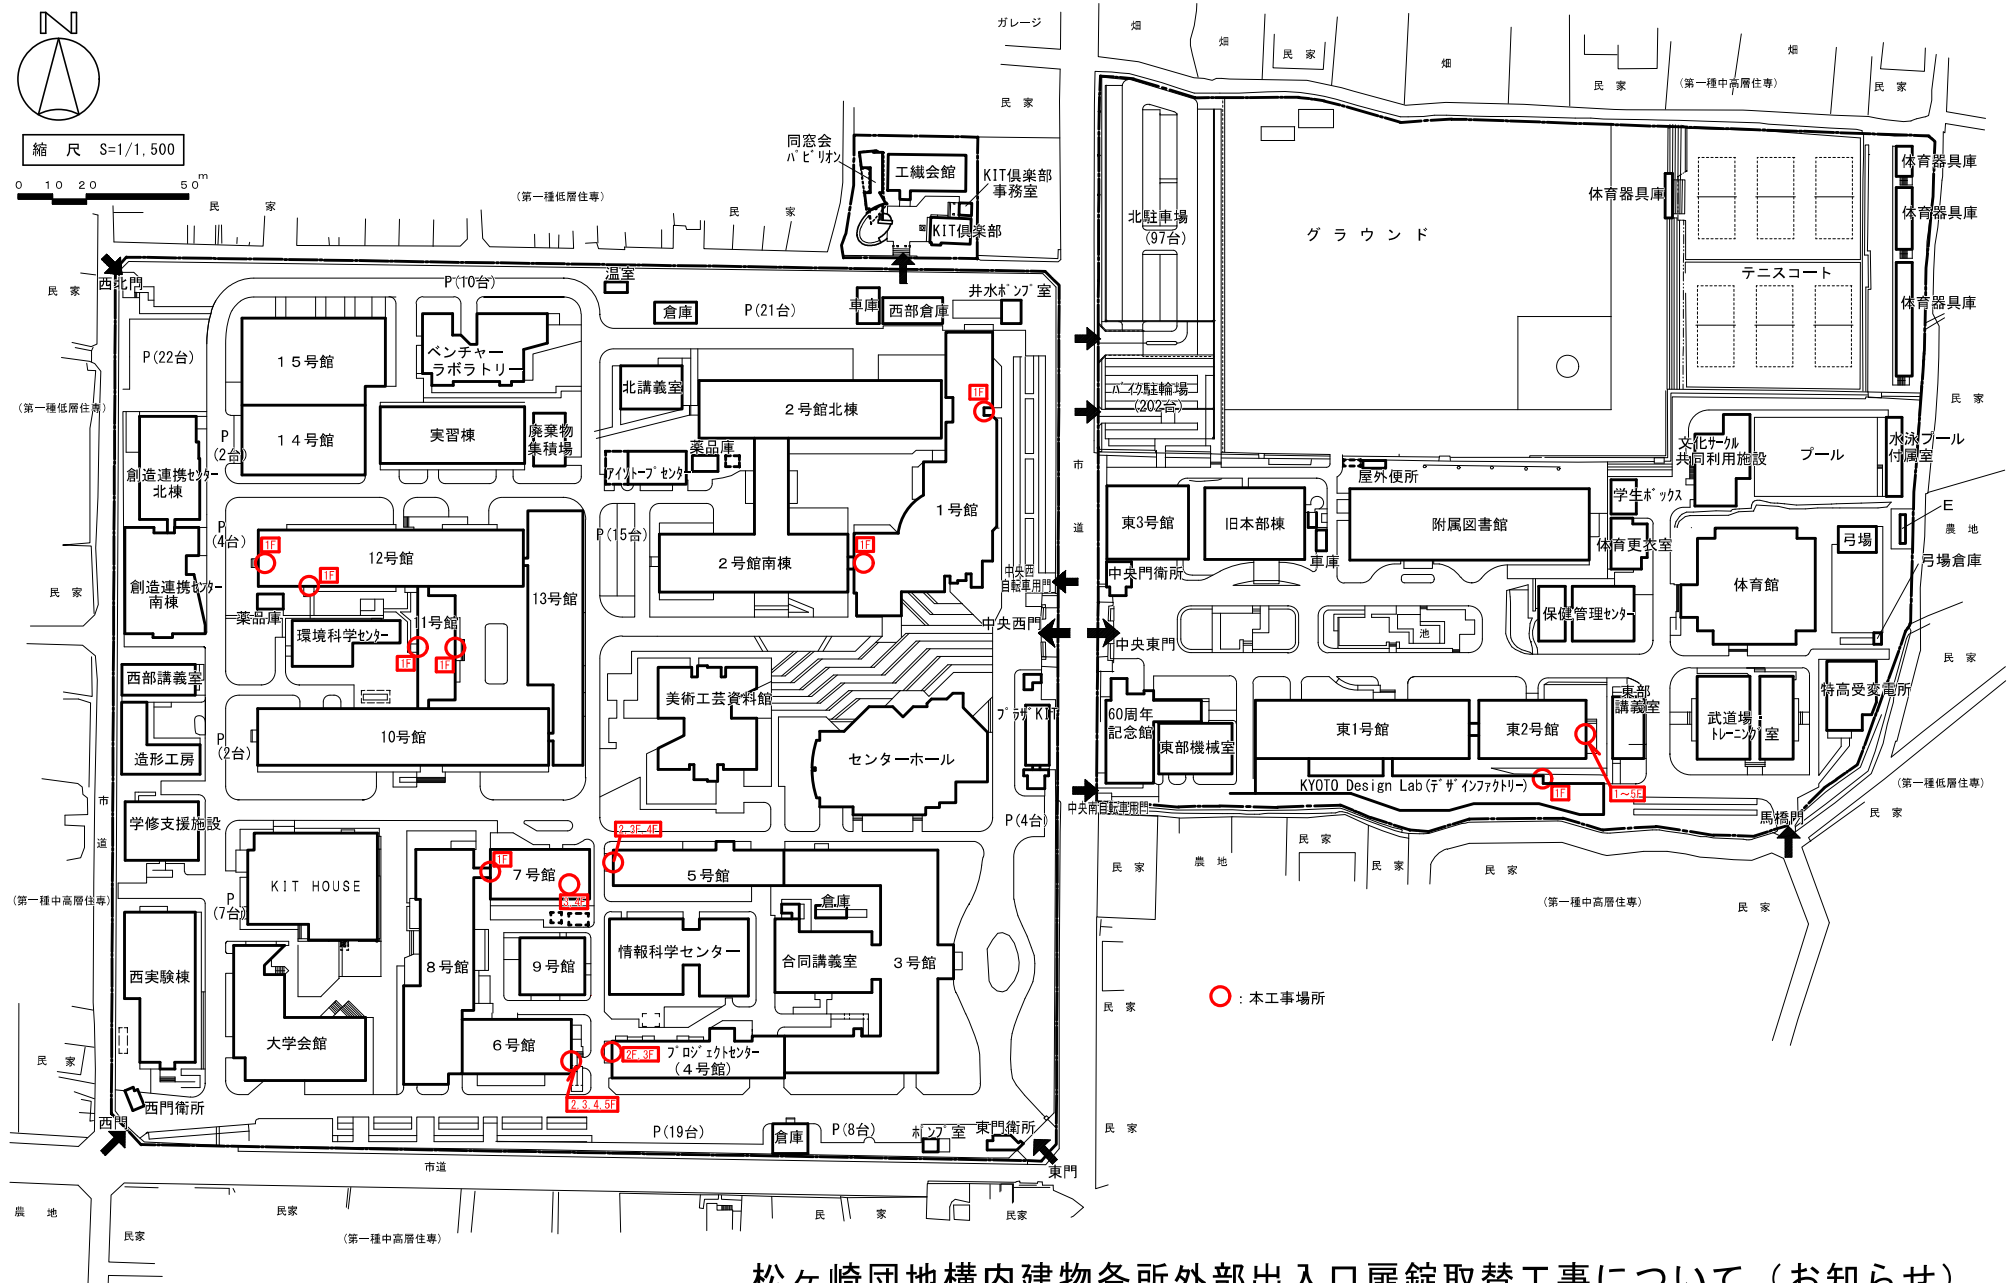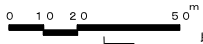

松ヶ崎団地構内建物各所外部出入口扉錠取替工事について（お知らせ）