

## 事務情報掲示板【お知らせ】 印刷プレビュー

印刷

平成30年 9月12日

教職員 各位  
学生 各位

施設マネジメント課


松ヶ崎団地構内建物各所自動ドア改修工事について（お知らせ）

標記について、下記の通りお知らせします。  
作業員の出入り・作業音等ご迷惑をおかけしますが、ご理解ご協力をお願いいたします。  
当日の連絡となり申し訳ございません。

## 記


1. 作業場所 松ヶ崎団地構内建物各所自動ドア（※添付図参照）
2. 作業日時 平成30年9月12日（水）  
8：30～18：00  
作業の都合により変更になる場合があります。  
作業音が発生する場合があります。
4. 業者 （株）夢咲工務店
5. 本学担当者及び連絡先 施設マネジメント課 建築係長 葛野  
内線 7085  
Email : [kadono\\_yu@jim.kit.ac.jp](mailto:kadono_yu@jim.kit.ac.jp)

閉じる

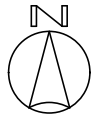

縮尺 S=1/1,500

0 10 20 50m

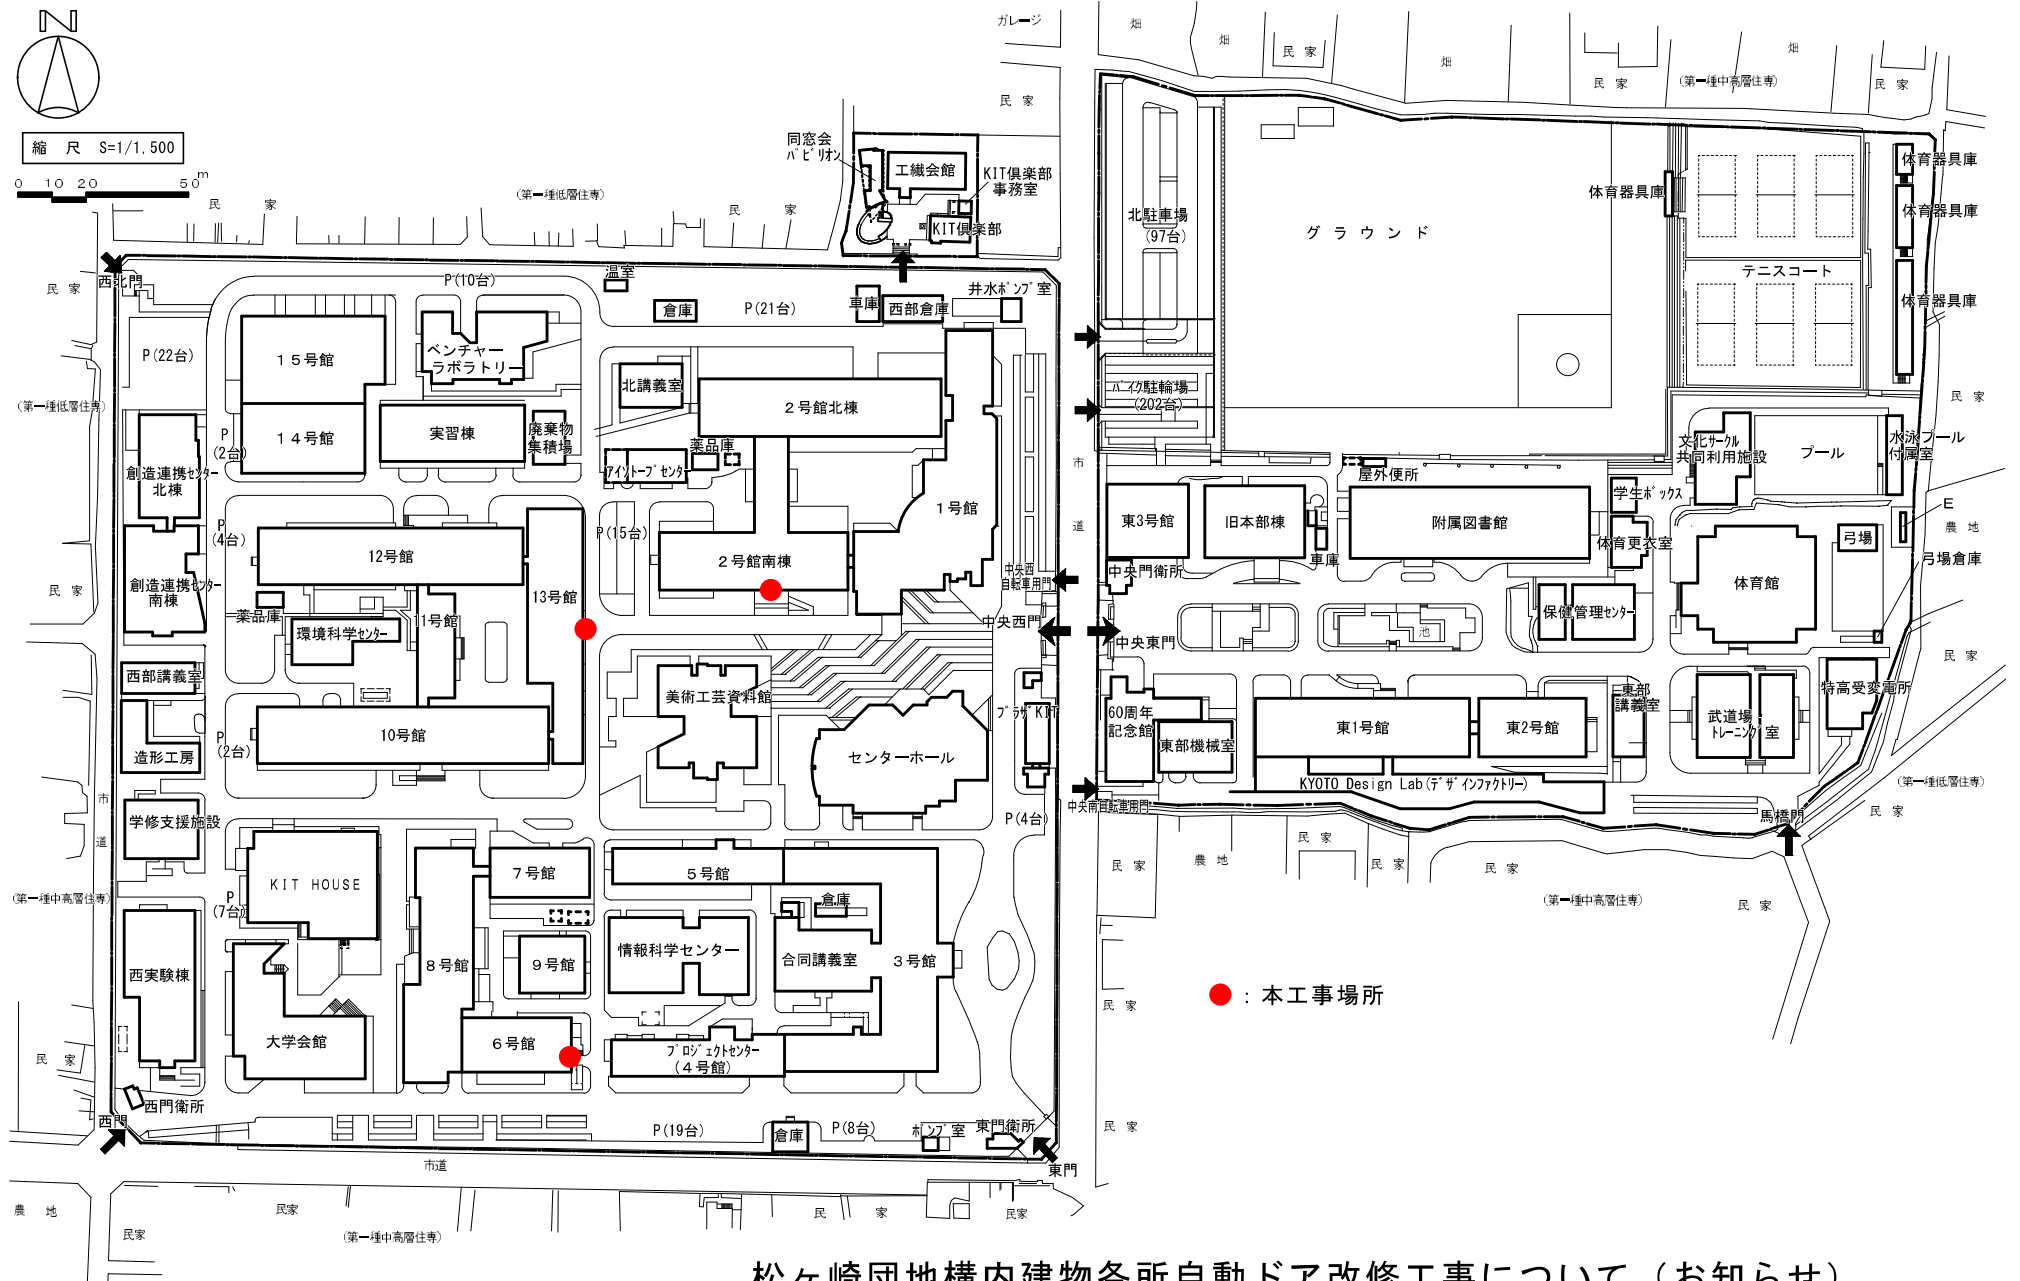

● : 本工事場所

松ヶ崎団地構内建物各所自動ドア改修工事について（お知らせ）