

## 事務情報掲示板【お知らせ】 印刷プレビュー

印刷

平成31年 2月25日

教職員 各位  
学生 各位

施設環境安全課

## 2号館北棟321号室の排水工事のお知らせ


標記について、排水工事を行いますので下記の通りお知らせします。配管工事の際、アンカー取付け等騒音や振動が発生いたします。  
大変ご迷惑をおかけしますが、ご理解ご協力をお願いいたします。

## 記


工 事 場 所	2号館北棟3階321号室及び2階220号室 (別添資料参照)
工 事 内 容	321号室からの排水管を、主排水管に接続。
工 事 日 時	平成31年2月27日(水) 9時~17時 (※騒音振動が発生します。)
工 事 業 者 担 当	株式会社 近代設備 施設環境安全課 中野 (内線7082) メールアドレス: <a href="mailto:setsubi@jim.kit.ac.jp">setsubi@jim.kit.ac.jp</a>
注 意 事 項	排水主配管接続に際し、13時から15時の間、 317・318・319・320号室の排水を 流さないようご協力お願い致します。

閉じる

学校番号	学校名	団地番号	団地名	棟番号
0288	京都工芸繊維大学	001	松ヶ崎	144

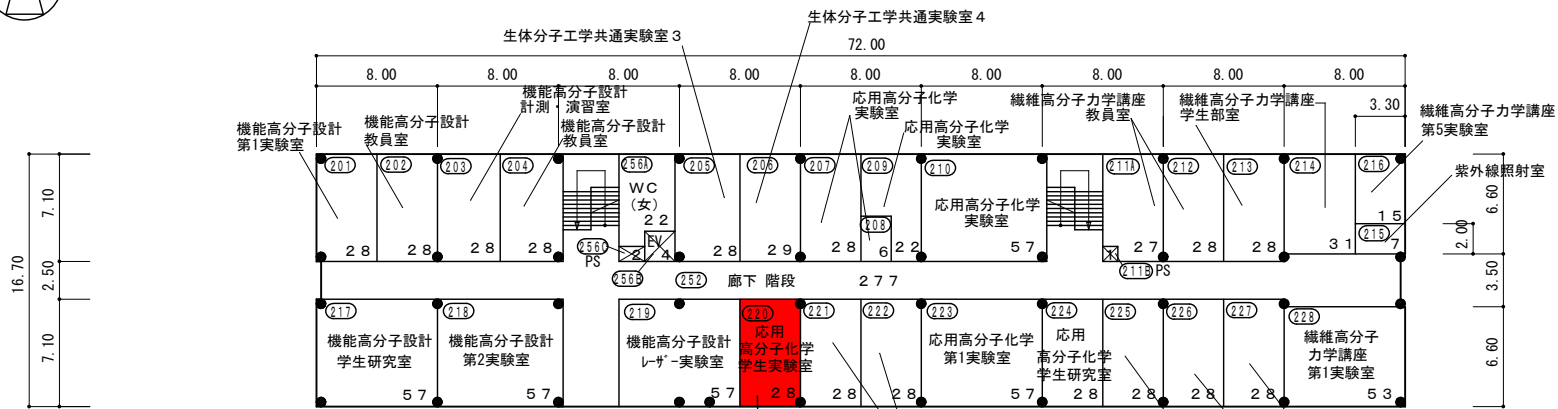

144 2階 1201m<sup>2</sup>

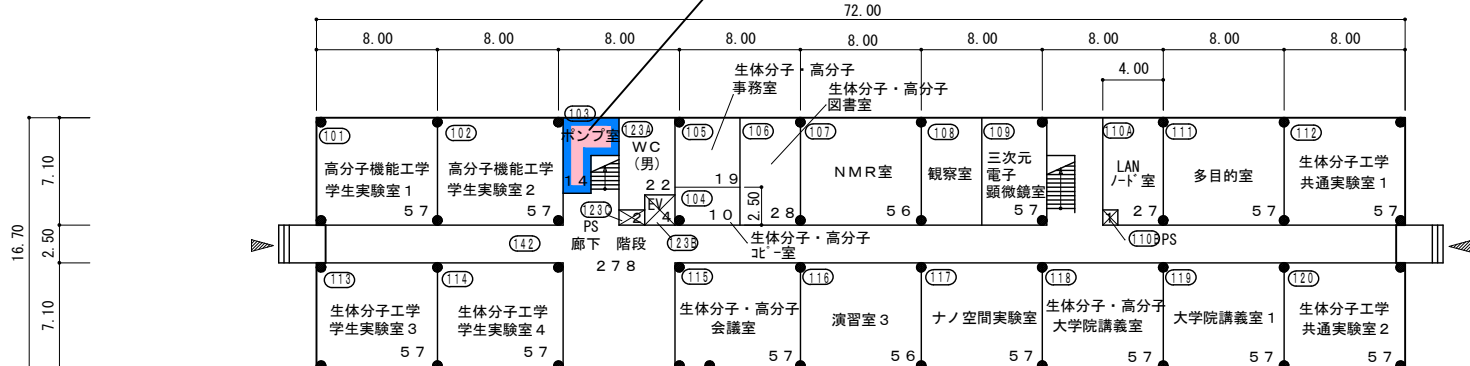


144 1階 1201m<sup>2</sup>

加算面積区分 9-2 35m<sup>2</sup>



S=1/500

棟名称	建築年	構造階数	面積区分			面積
			番号	名称	色区分	
2号館北棟	昭43	R5	01	大学教育・研究施設		6011
			09	大学設備室等		35
合計面積						6046
			整理番号	3-0288-001-144		


学校番号	学校名	団地番号	団地名	棟番号
0288	京都工芸繊維大学	001	松ヶ崎	144

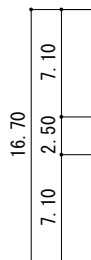

144 4階 1201㎡

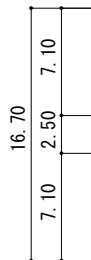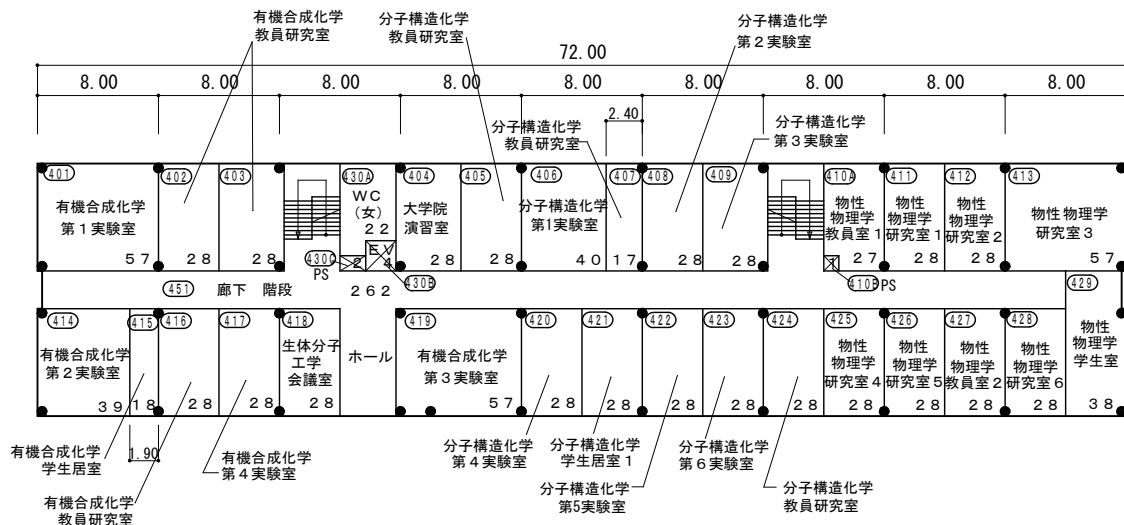

144 3階 1201㎡

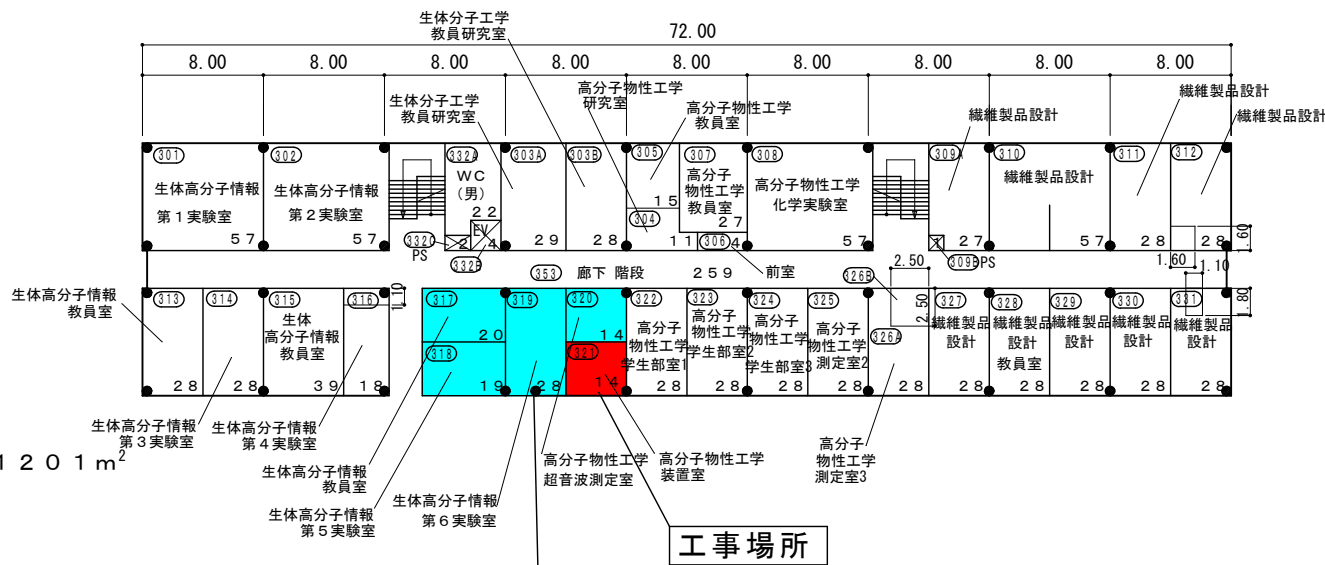

13~15時の間、排水しないようお願い致します。

S = 1/500