

事務情報掲示板【お知らせ】 印刷プレビュー

印刷

令和元年 9月27日

教職員 各位
学生 各位

施設環境安全課

松ヶ崎団地構内大規模工事について（お知らせ）

松ヶ崎団地構内において、下記の通り各所で工事を行いますのでお知らせいたします。
工事開始後は、工事車両の通行や工事用地の使用など、構内が非常に混雑した状態になることが予想されます。
自転車については、従来通り、課外活動エリアの仮設駐輪スペースもしくは西構内の指定駐輪場に駐輪していただくようお願いいたします。通行などの支障になる場合は予告なく駐輪車両を移動することがありますのであらかじめご了承ください。
工事中はご迷惑をおかけしますがご理解ご協力いただけますようお願いいたします。


記

1. 工事名／工事場所／工事時期
A_総合研究棟（デザイン科学域）東1号館（Ⅱ期）等改修工事
／東1号館東半分、旧本部棟、10号館西半分、移転先（2号館南棟、3号館、15号館、創造連携センター）
／令和元年10月始旬～令和2年3月末（予定）

B_2号館北棟外壁改修工事
／2号館北棟
／令和元年10月初旬～令和2年2月末（予定）


C_基幹・環境整備（排水設備等）工事
／西構内南側構内道路
／令和元年10月初旬～令和2年3月末（予定）
2. 本学担当者及び連絡先 施設環境安全課
A、B_ 建築係長 葛野 内線7085 kadono_yu@jim.kit.ac.jp
A、C_ 副課長（設備・係長兼務） 中野（知弘） 内線7082 nakano-to@jim.kit.ac.jp

閉じる

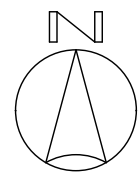

縮尺 S=1/1,500

0 10 20 50m

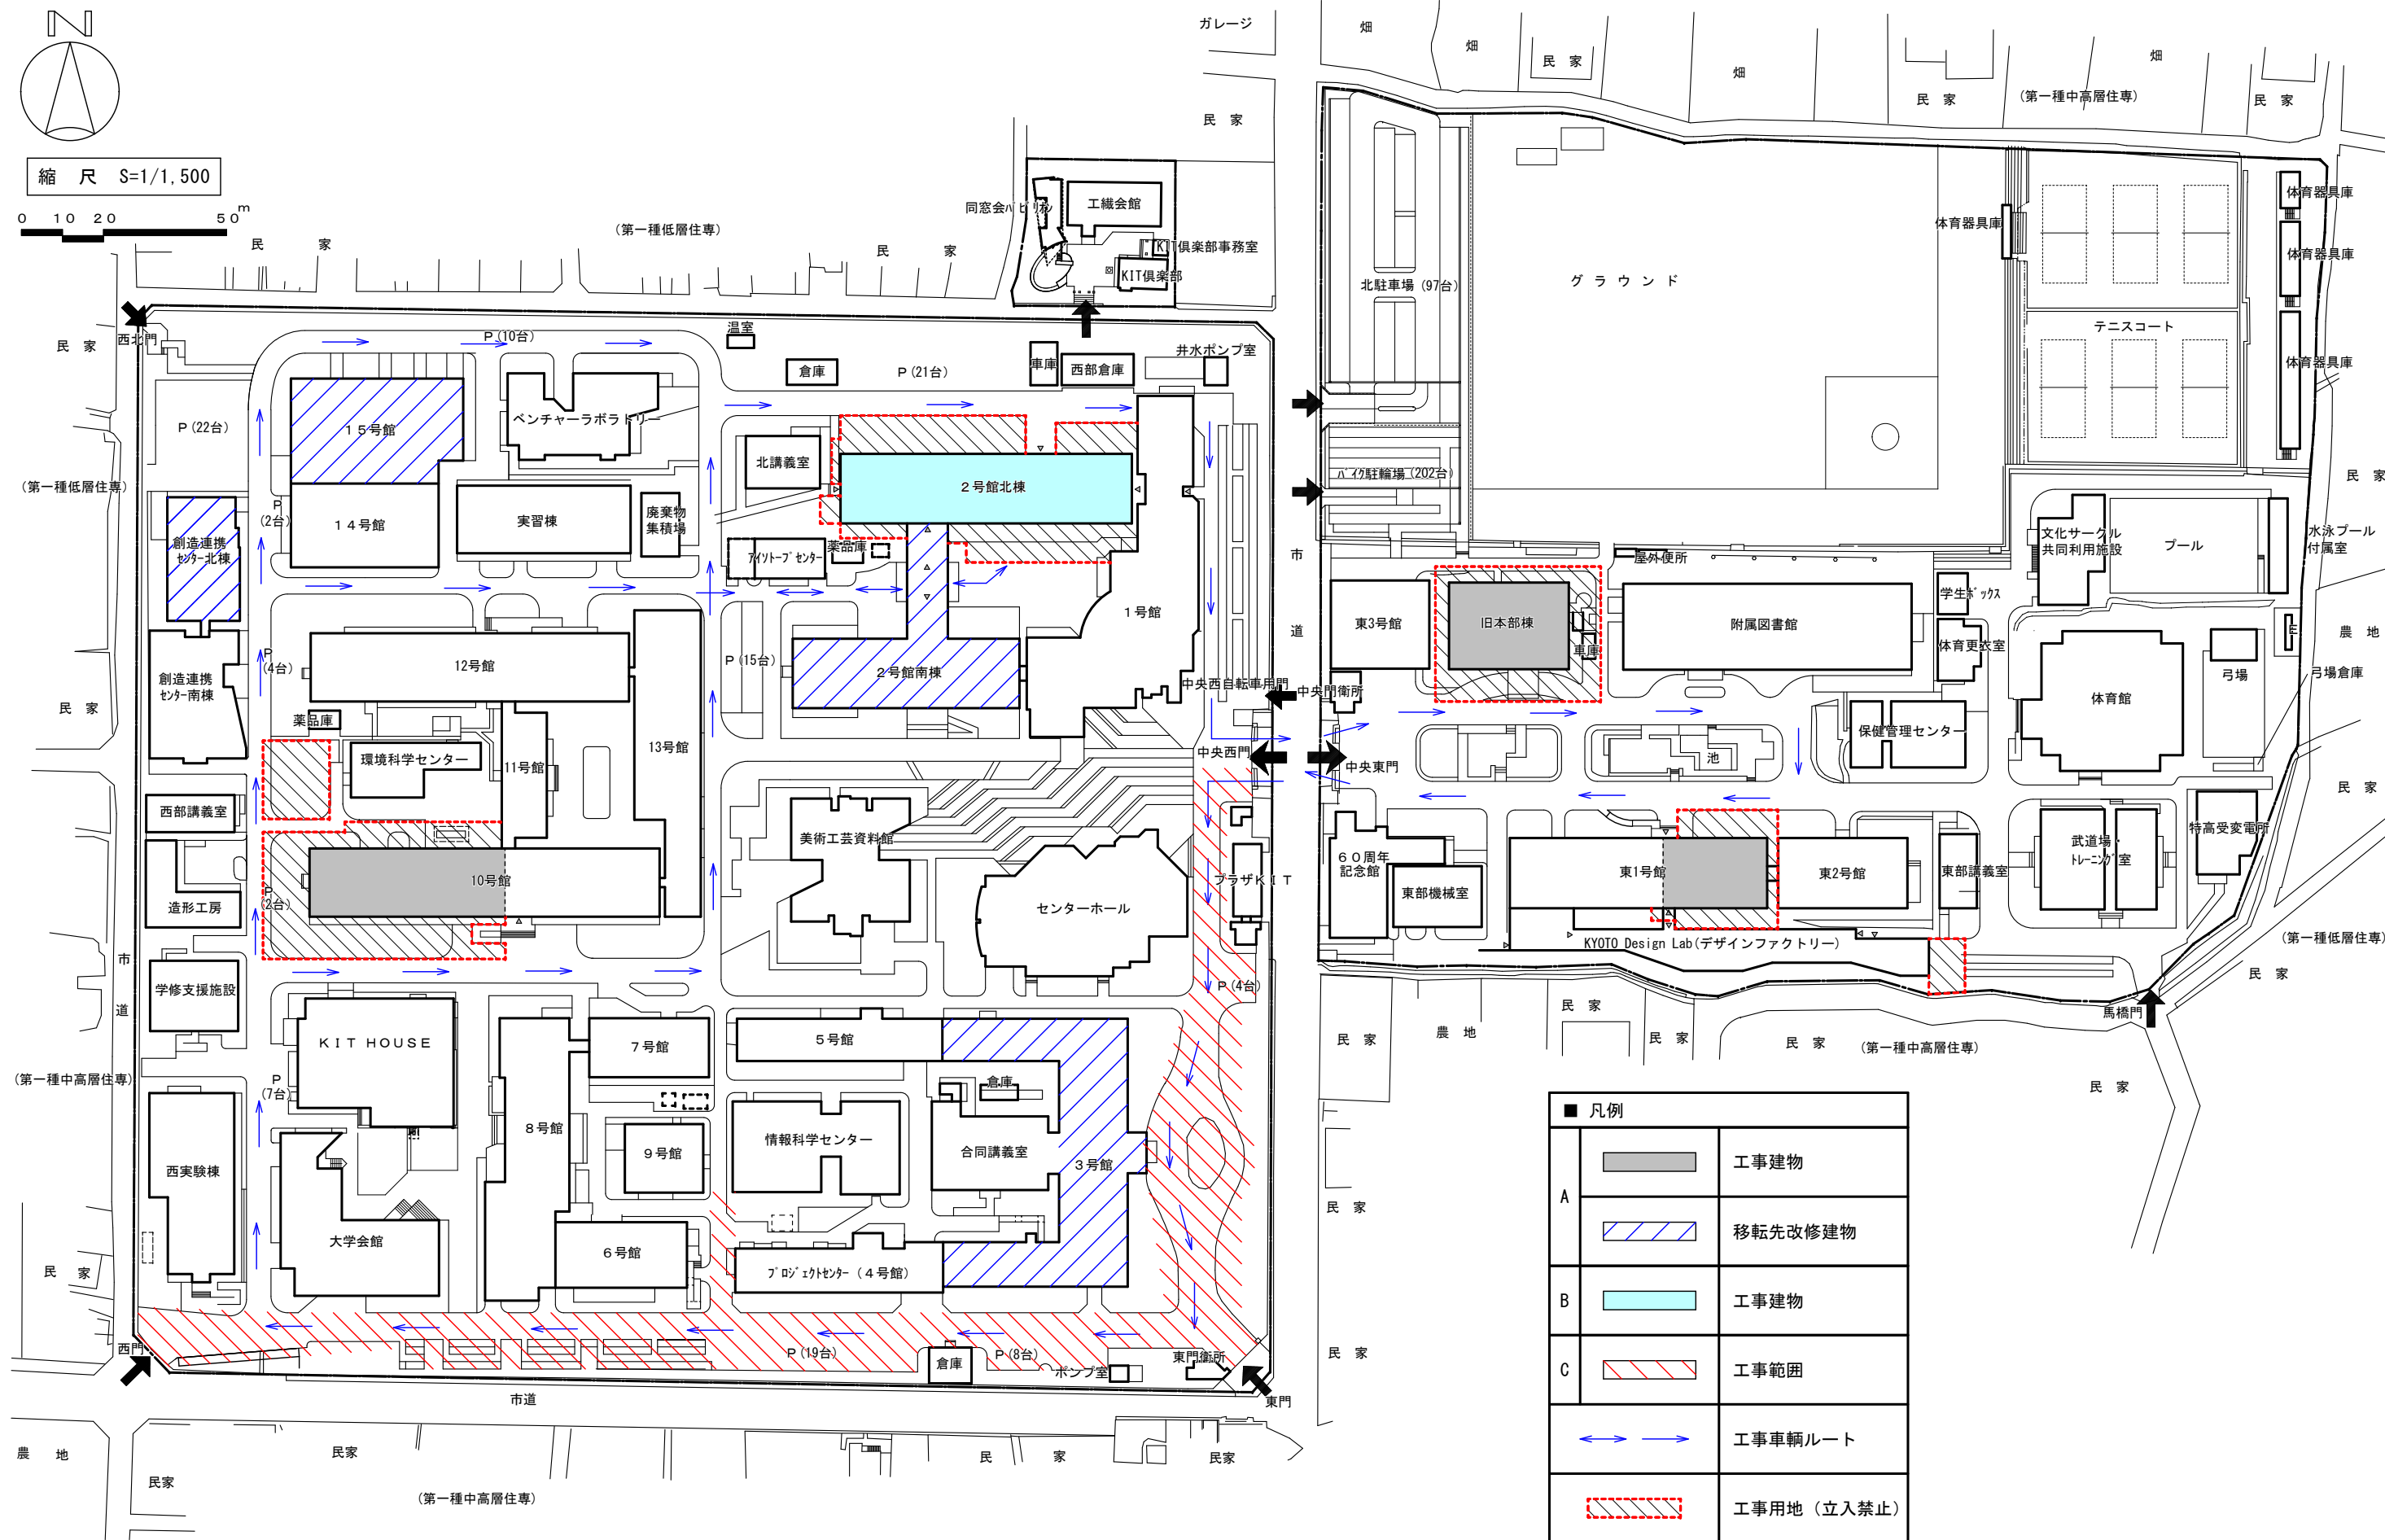

凡例		
A		工事建物
		移転先改修建物
B		工事建物
C		工事範囲
		工事車両ルート
		工事用地（立入禁止）

松ヶ崎団地構内大規模工事について（お知らせ）