

事務情報掲示板【お知らせ】 印刷プレビュー

印刷

令和元年10月 2日

教職員 各位
学生 各位

施設環境安全課


2号館北棟外壁改修工事について（お知らせ）

標記工事について、下記の通りお知らせいたします。
工事中はご迷惑をおかけしますがご理解ご協力いただけますようお願いいたします。

記


1. 工事場所・内容 2号館北棟・外壁改修：タイル浮き、ひび割れ補修、防水塗膜施工
2. 工事期間 令和元年10月初旬～令和2年2月末（予定）
3. 工事業者 （株）クスケン
4. 注意事項
 - 工事建物周辺を工事用地として使用します。
 - 外壁面に足場を設置します。
 - 高所作業での作業です。
 - 有機系のニオイ、粉じん、騒音を伴う作業です。
 - 通行規制を伴う作業があります。詳細決まり次第改めてお知らせいたします。
5. 本学担当者及び連絡先 施設環境安全課 建築係長 葛野 内線7085
kadono_yu@iim.kit.ac.jp

閉じる

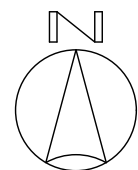

縮尺 S=1/1,500

0 10 20 50m

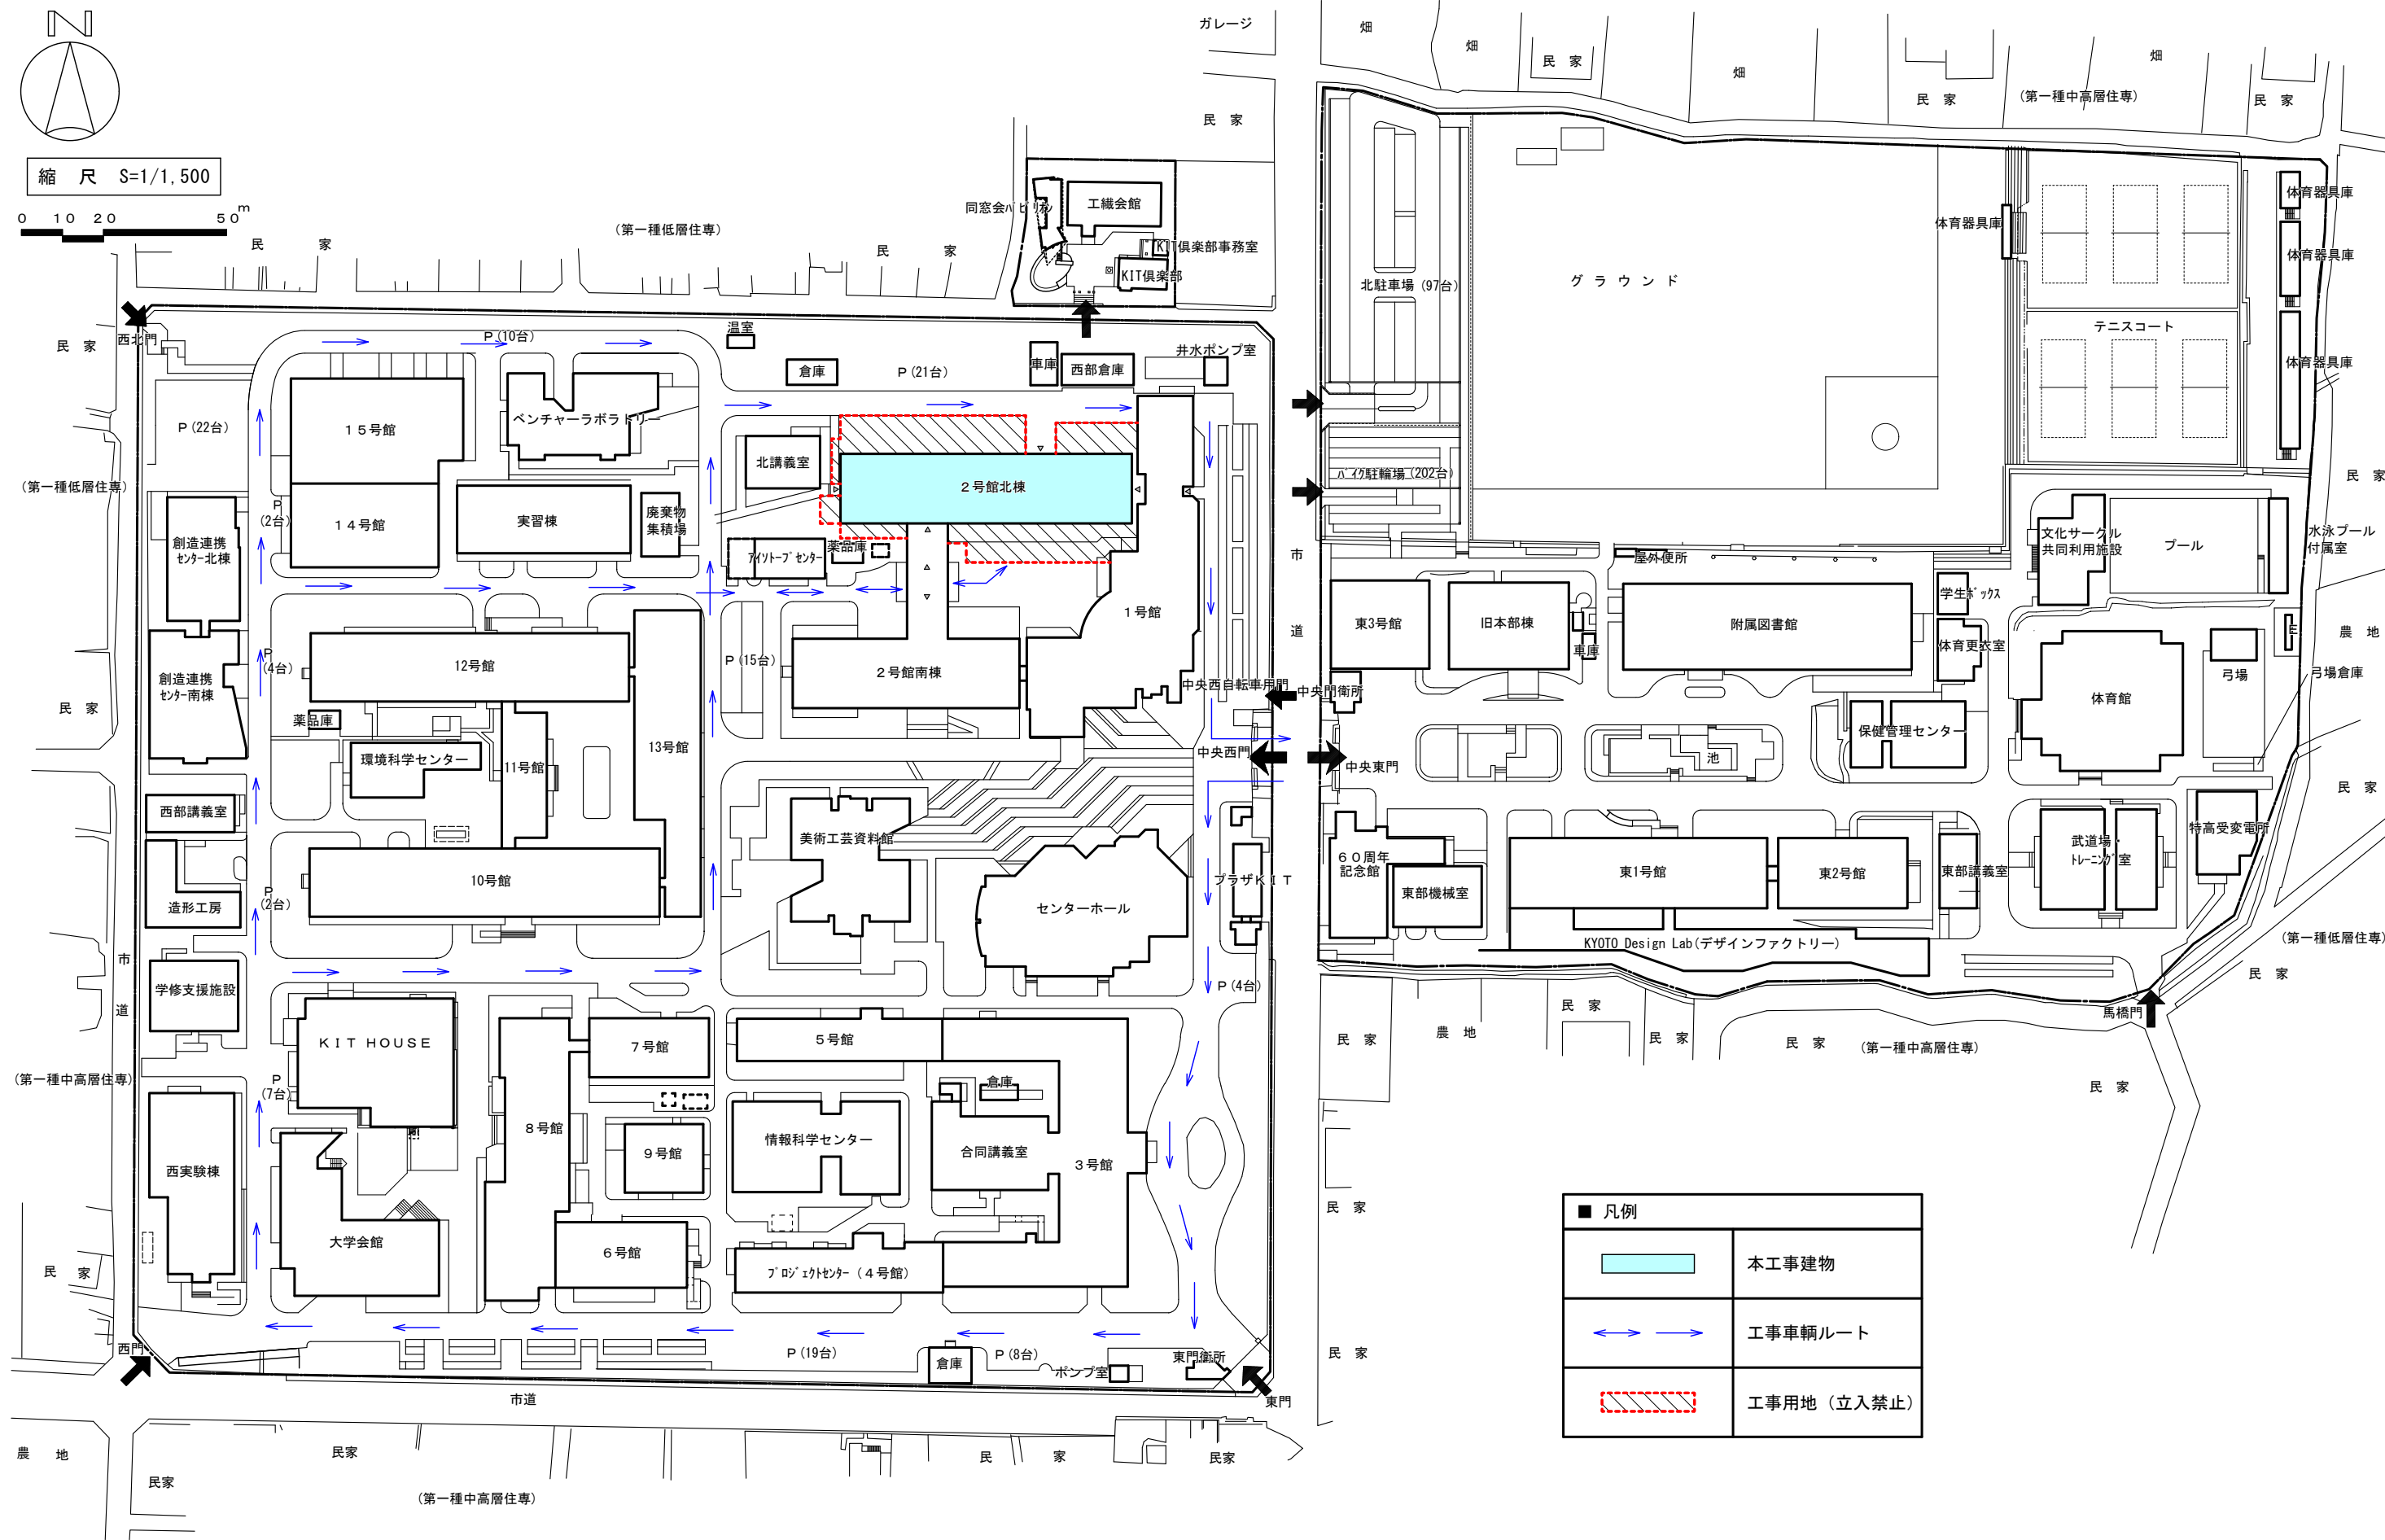

■ 凡例	
	本工事建物
	工事車両ルート
	工事用地（立入禁止）

2号館北棟外壁改修工事について（お知らせ）