

事務情報掲示板【お知らせ】 印刷プレビュー

印刷

令和元年12月23日

教職員 各位
学生 各位

施設環境安全課



10号館西半分改修工事について（お知らせ）

9月27日にお知らせしました総合研究棟（デザイン科学城）東1号館（2期）等改修工事のうち、10号館西半分改修工事について、準備工事を明日12月24日から実施いたしますので、下記の通りお知らせ致します。
直前のお知らせとなり申し訳ございませんがご理解、ご協力いただけますようお願い致します。

記

1. 工事場所 10号館西半分
2. 工事期間・内容 令和元年12月24日（火）～：仮囲い設置
 令和2年1月初旬～：足場設置
 令和2年1月中旬～：外壁調査等
 （添付図参照）
3. 工事業者 建築：株式会社高塚工務店
 電気：中央電設株式会社
 機械：サンエス工業株式会社
4. 担当者及び連絡先 施設環境安全課
 建築係長 葛野 内線7085 kadono_yu@jim.kit.ac.jp
 副課長（設備・係長兼務） 中野（知弘） 内線7082 nakano-to@jim.kit.ac.jp

閉じる

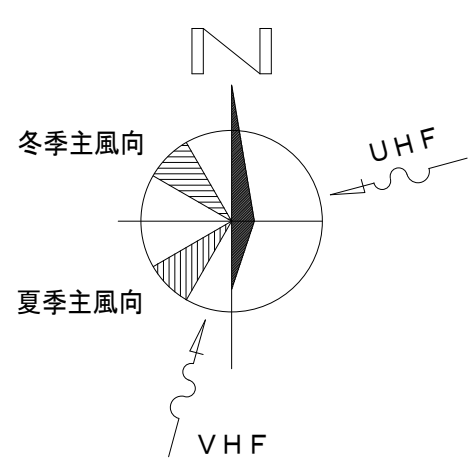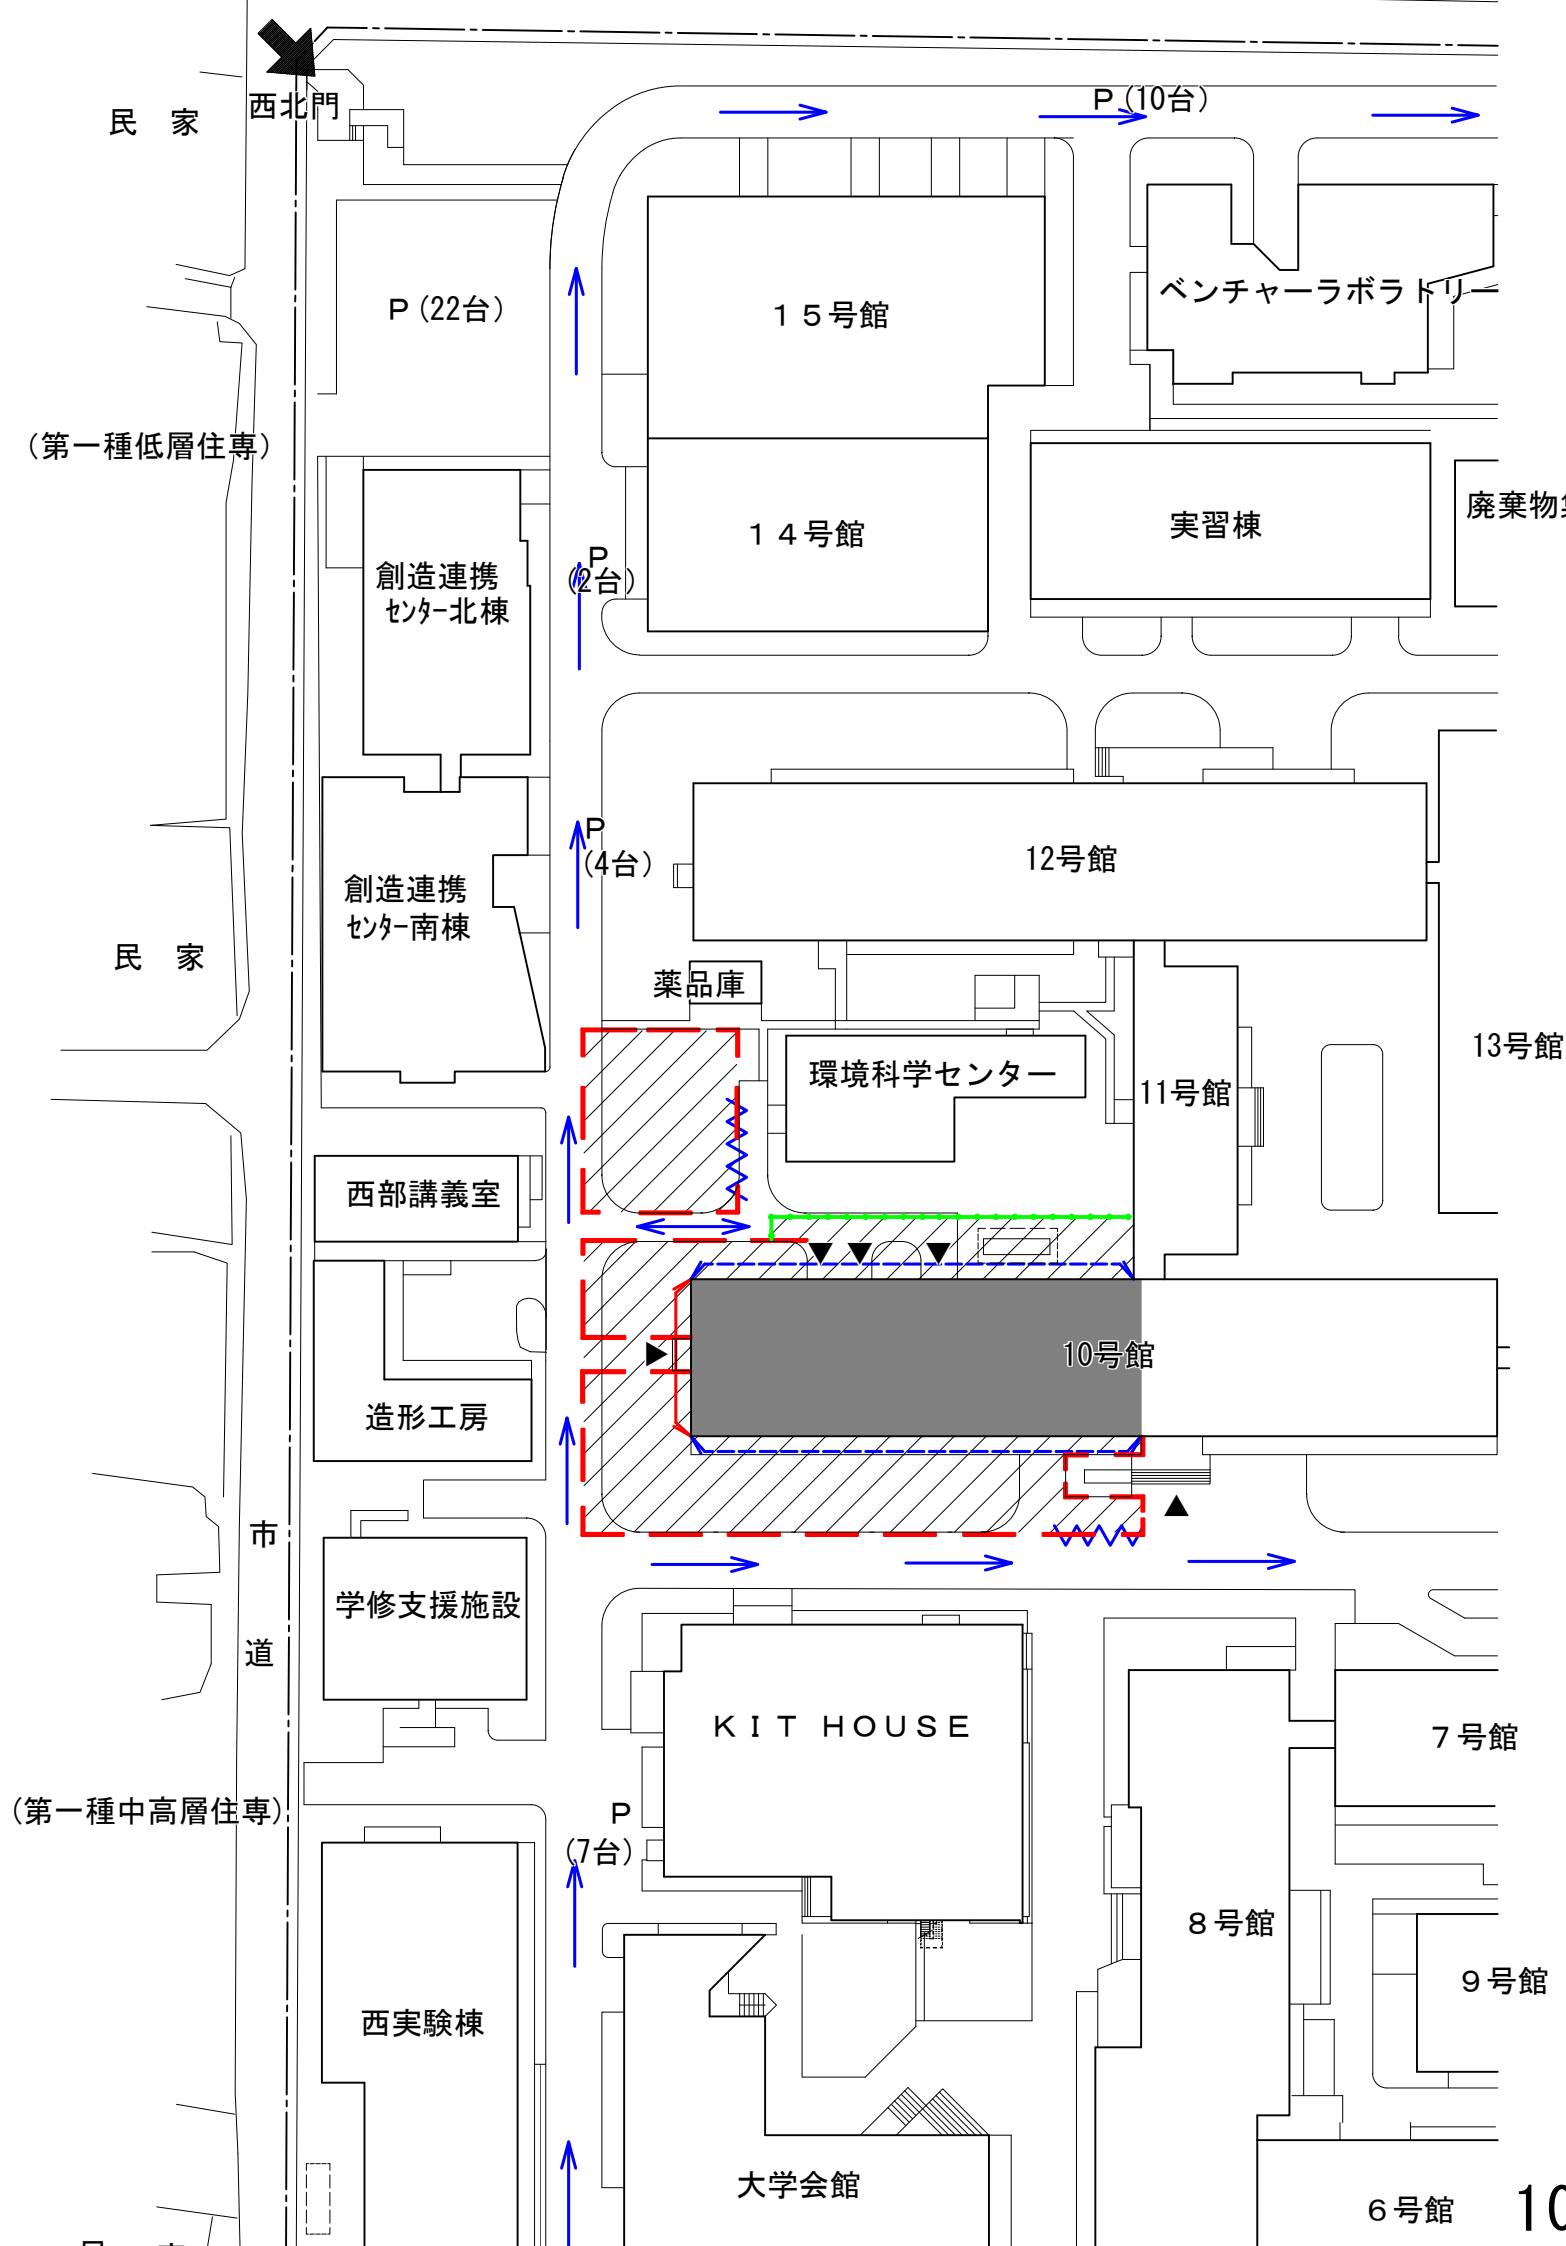

凡例	
	改修建物
	工事用地
	フェンスバリケード H1.8m 約243m
	コーンとバーの囲い 約40m
	シートゲート H2.0m 2ヶ所
	外壁足場+防音シート (建物高さまで)
	外壁足場+ネット状養生シート (建物高さまで)
	工事車両通行ルート
	建物出入口 (通行可能)

10号館西半分改修工事について (お知らせ)