

令和2年 4月10日

教職員 各位
学生 各位


施設環境安全課

10号館西側改修工事に伴う断水（10号館2階東側）につきまして

10号館西側改修工事に伴い、2階給水配管の断水工事（配管切り離し作業）が発生いたします。
ご迷惑をおかけしますが、ご理解とご協力をお願いいたします。

記

1. 断水日時 令和2年4月15日（水）9：30～11：00
2. 断水範囲 10号館2階東側（※添付資料参照願います）
3. 注意事項 工事完了後は、給水管に「赤水」「エアの混入」が発生する事があります。
しばらく水を流してからご使用願います。
4. 工事業者 サンエス工業（株）072-845-1557
5. 本学担当者 施設環境安全課 中野（内線7082）
及び連絡先 メールアドレス：setsubi@jim.kit.ac.jp

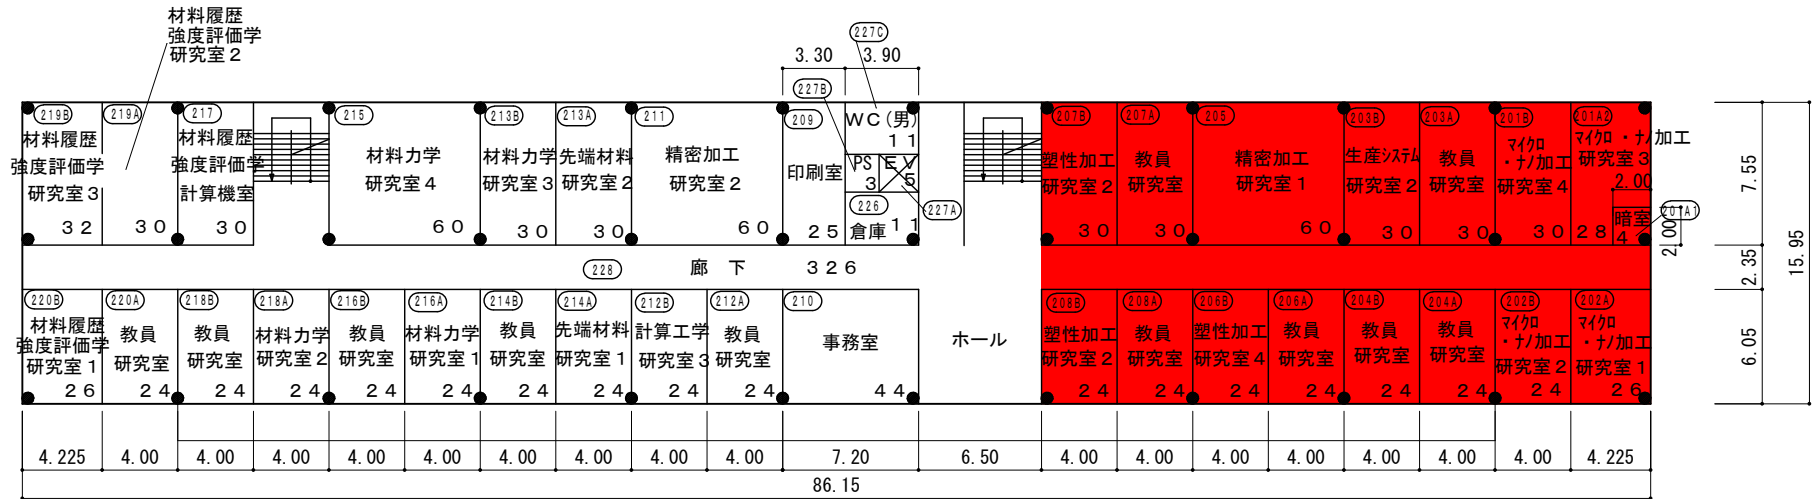

10号館2階平面図

■ 図示部は、断水範囲を示す。