

令和2年 4月16日

教職員 各位  
学生 各位

## 施設環境安全課

## 電気設備工事のお知らせ（1号館、8号館、東4号館、屋外）

標記について、配線工事を下記のとおり行いますのでお知らせします。  
作業員の出入りや作業音を伴いご迷惑をおかけしますが、ご理解ご協力をお願いいたします。

## 記

- |                         |              |  |
|-------------------------|--------------|--|
| 1. 工事日時・場所<br>00～15:00) | 令和2年4月22日(水) | 9:00～17:00 (騒音作業10:00～15:00)                   |
| 話交換機室、屋上                |              | 1号館 R階PS、東4号館 3階電                              |
|                         |              | 屋外(別紙による)                                      |
|                         | 令和2年4月23日(木) | 9:00～17:00                                     |
| 話交換機室、屋上                |              | 1号館 R階PS、東4号館 3階電                              |
| 00～15:00)               | 令和2年4月24日(金) | 9:00～17:00 (騒音作業10:00～15:00)                   |
| 2. 工事内容                 |              | 8号館 R階PS                                       |
| 3. 工事業者                 |              | ソフトバンク基地局更改に伴う設備更新工事、配線工事<br>イーシーピーシステム(株) 辻清隆 |



## 注意事項

で区画を行います。




1. 作業員が館内を出入りします。
  2. 作業員がエレベーターを使用します。
  3. 作業音及び断続的に騒音を伴います。
  4. 屋外配線時はハンドホール開口作業があり、カラーコーン等
- 通行の際は誘導員の指示に従ってください。
5. 構内の通行規制は行いません。

本学担当者及び連絡先

施設環境安全課 設備係 中谷  
内線 7087 Email: [setsubi@iim.kit.ac.jp](mailto:setsubi@iim.kit.ac.jp)

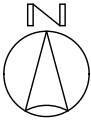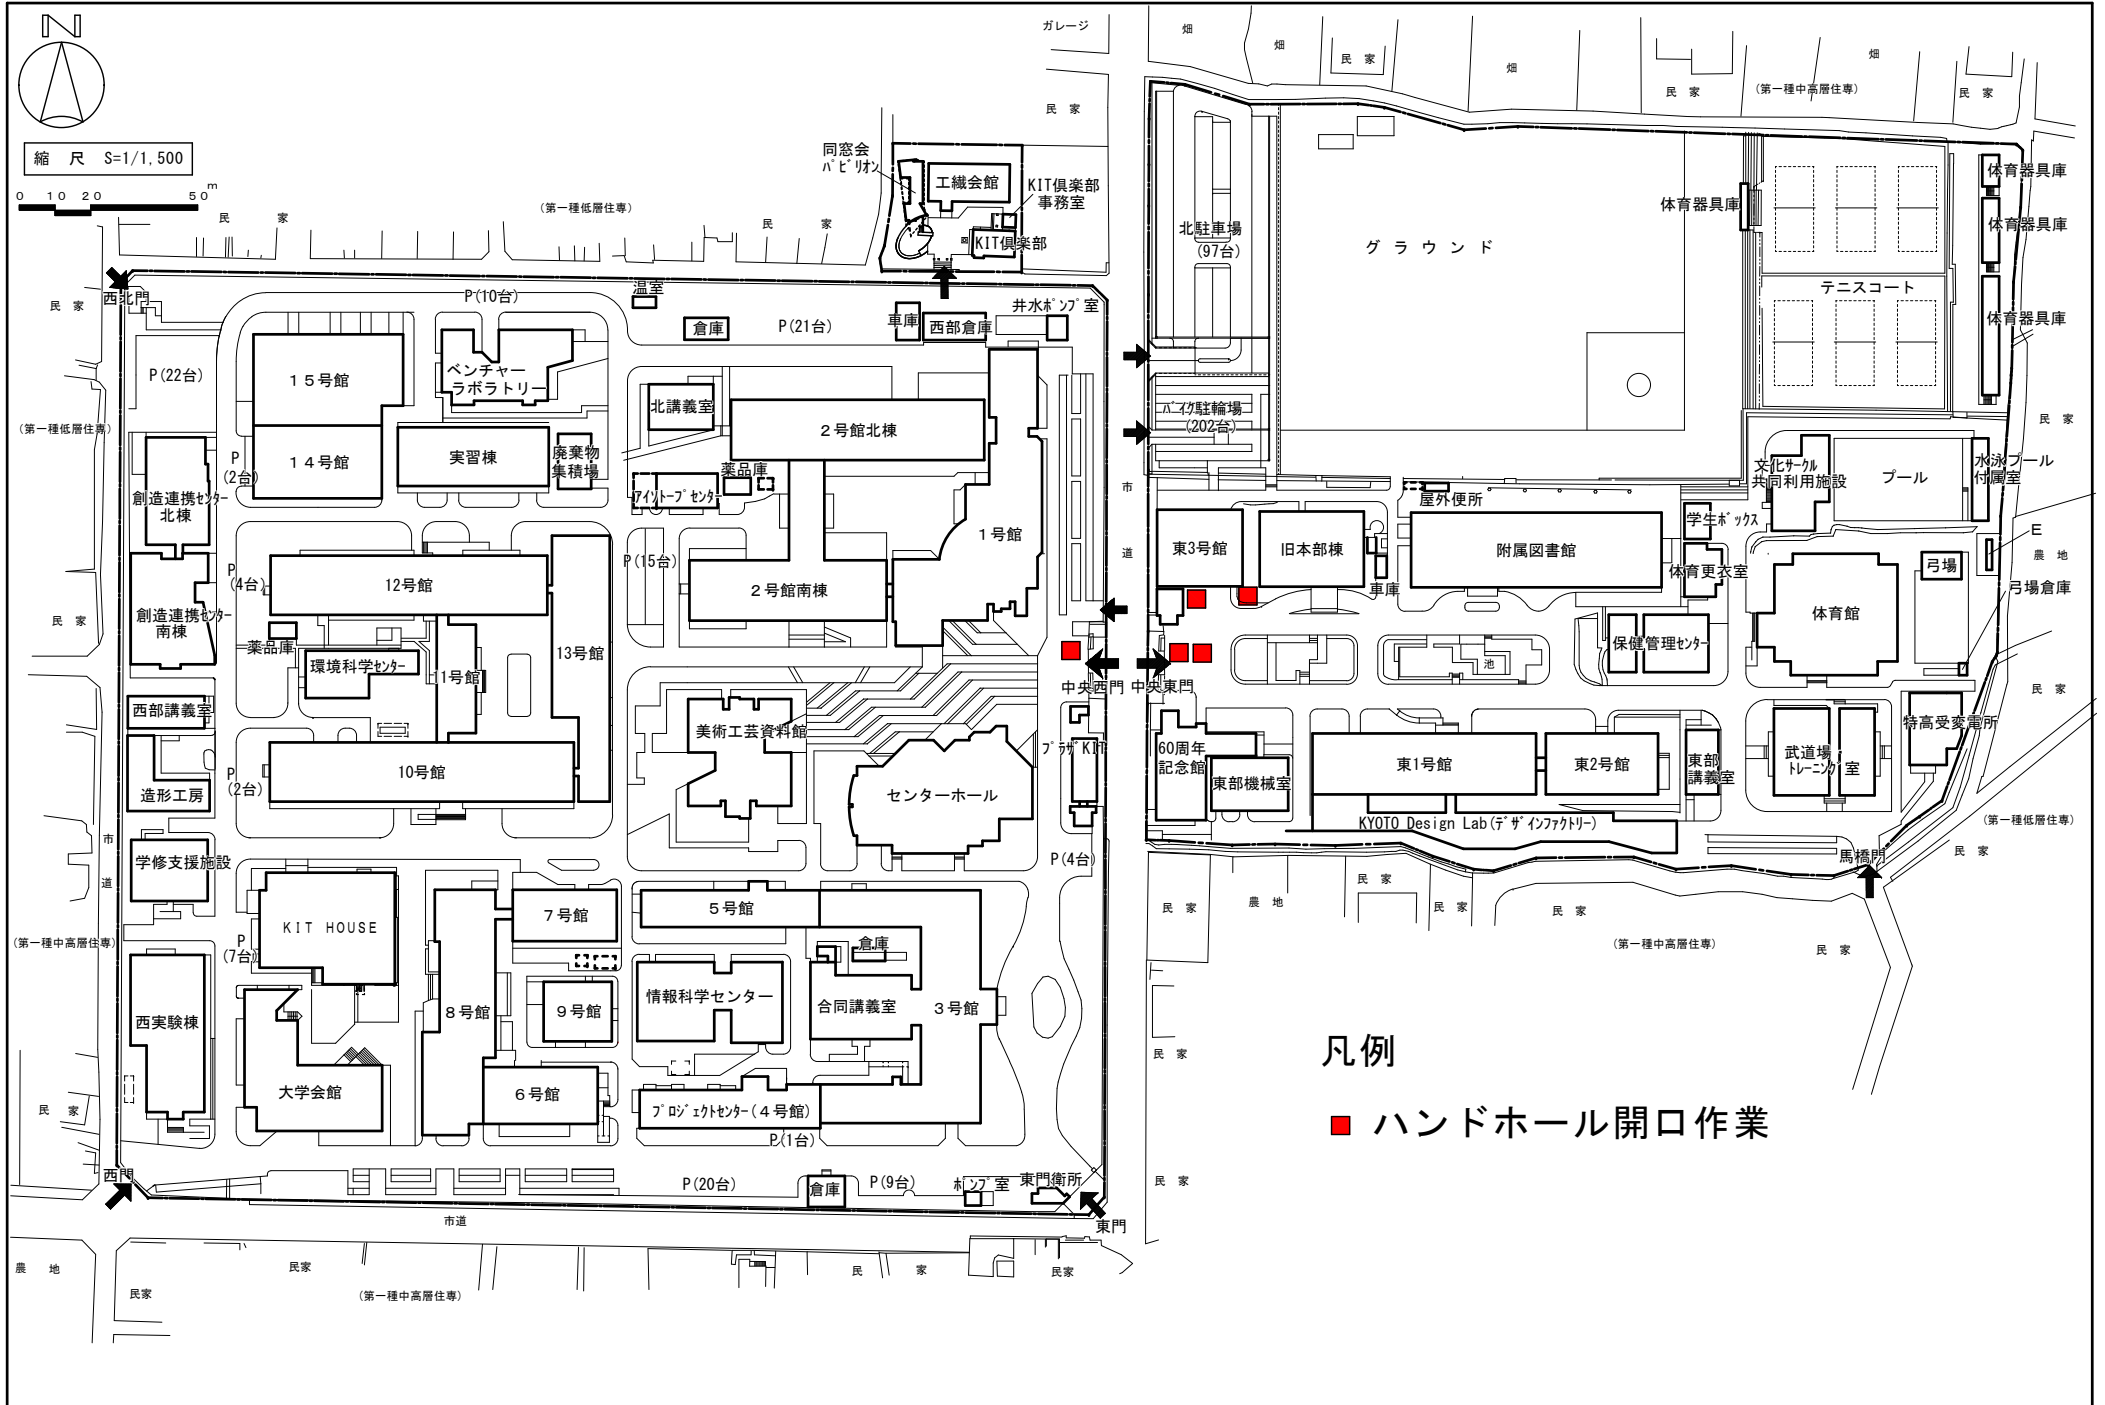

縮尺 S=1/1,500

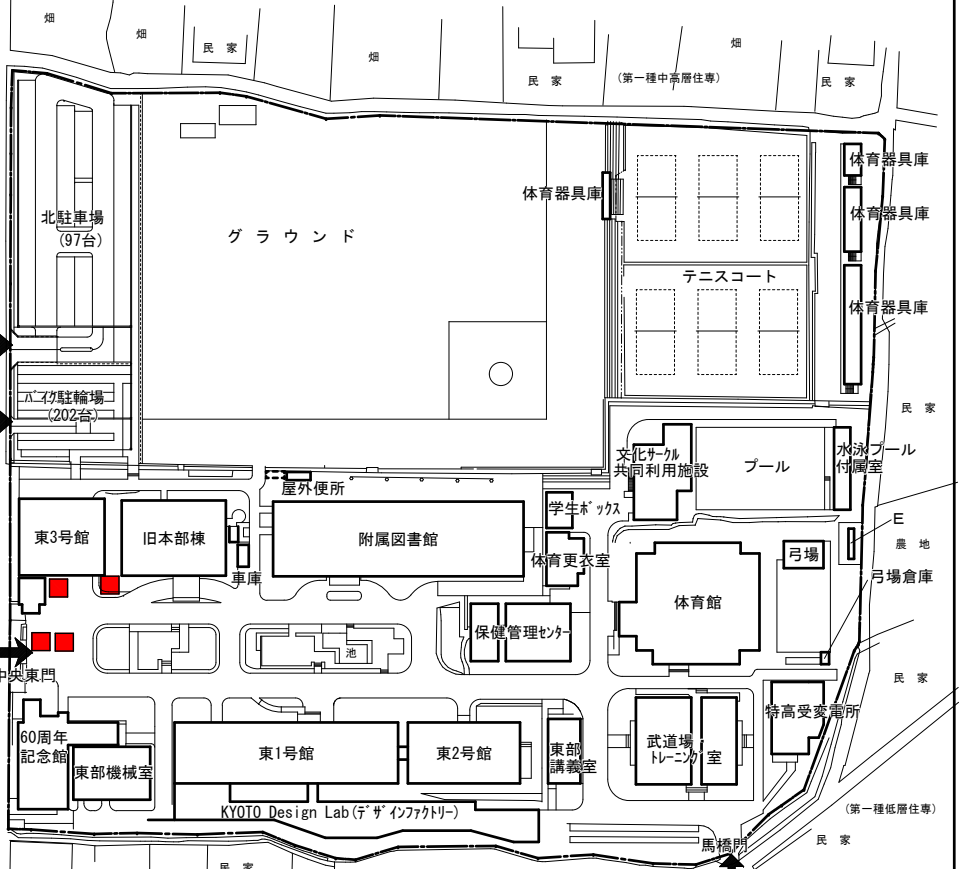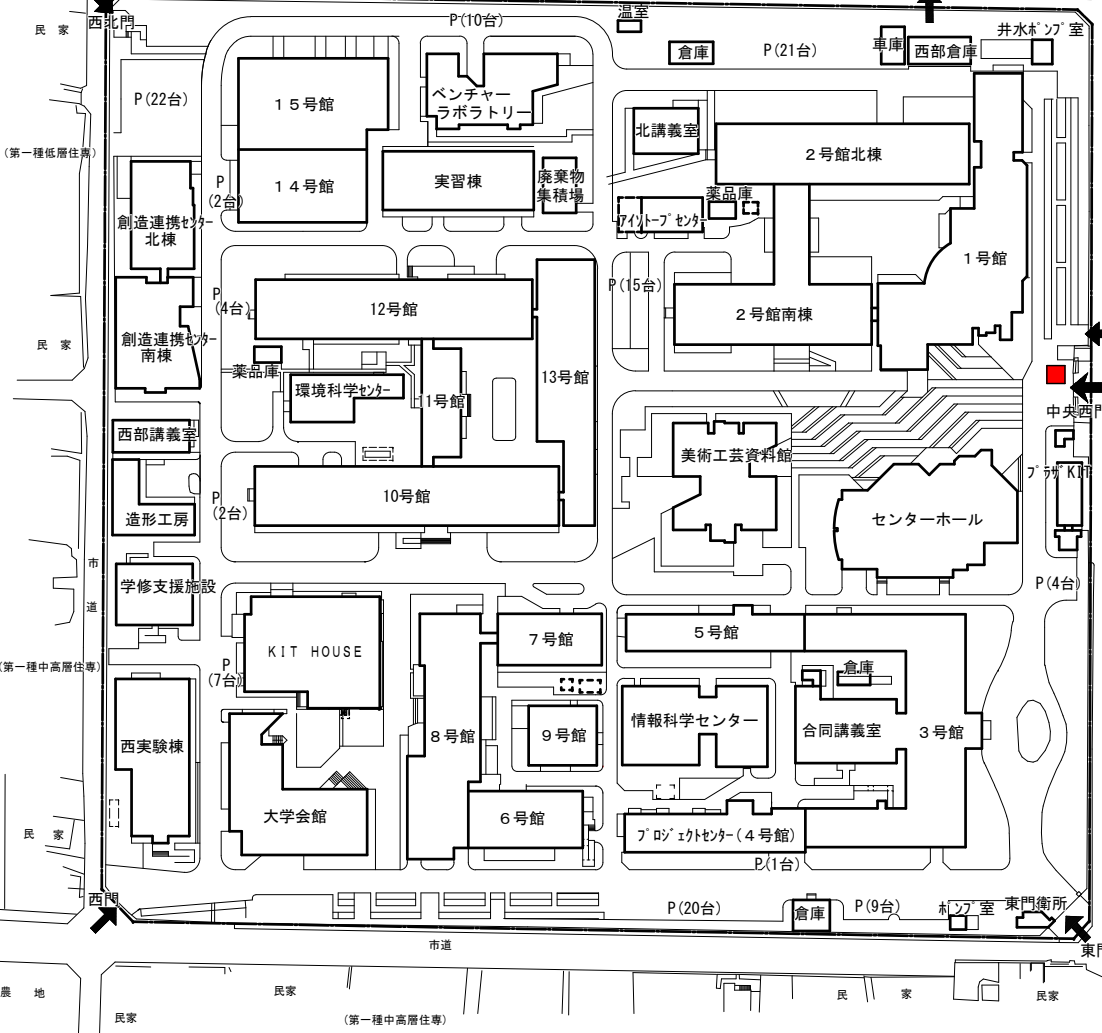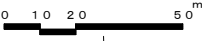

凡例  
 ■ ハンドホール開口作業