

令和2年 7月31日

教職員 各位
学生 各位

施設環境安全課

電気設備工事のお知らせ（15号館1階N104）

標記について、電気設備工事を下記のとおり行いますのでお知らせします。
作業員の出入りや作業音を伴いご迷惑をおかけしますが、ご理解ご協力をお願いいたします。

記



- | | |
|---------|---------------------------|
| 1. 工事日時 | 令和2年8月7日（金） 8：30～17：00 |
| 2. 工事場所 | 15号館1階N104室、1・2階廊下等（別紙参照） |
| 3. 工事内容 | 電源増設工事、情報コンセント増設工事 |
| 4. 工事業者 | 高田電気（株） |

注意事項


1. 作業員が館内を出入りします。
2. 作業員がエレベーターを使用します。
3. 作業音を伴います。
4. 作業の際は脚立を立てての作業となり、誘導員を配置しますので、通行の際は誘導員の指示に従ってください。

本学担当者及び連絡先

施設環境安全課 設備係 中谷
内線 7087 Email: setsubi@iim.kit.ac.jp

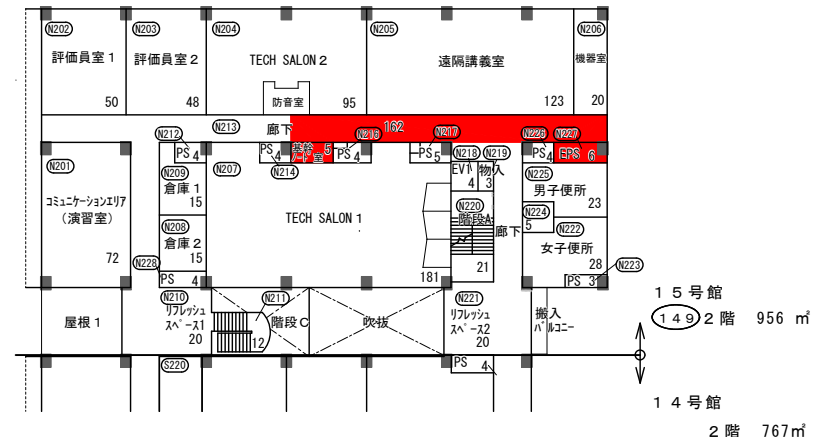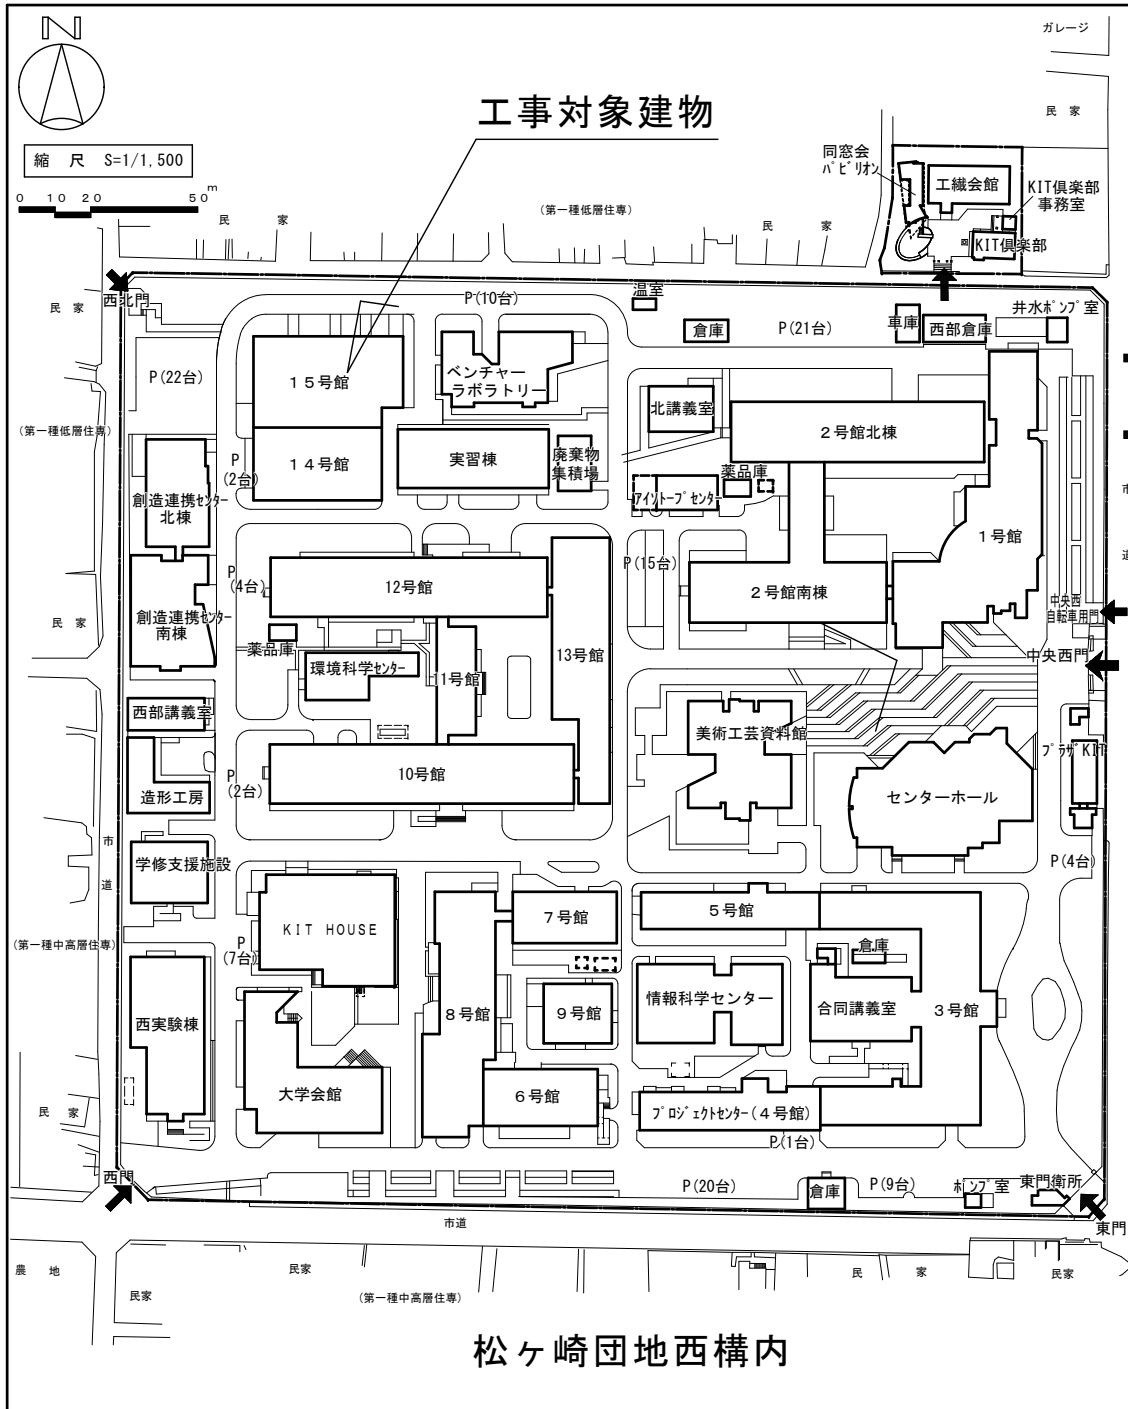

15号館 2階平面図 (1/400)

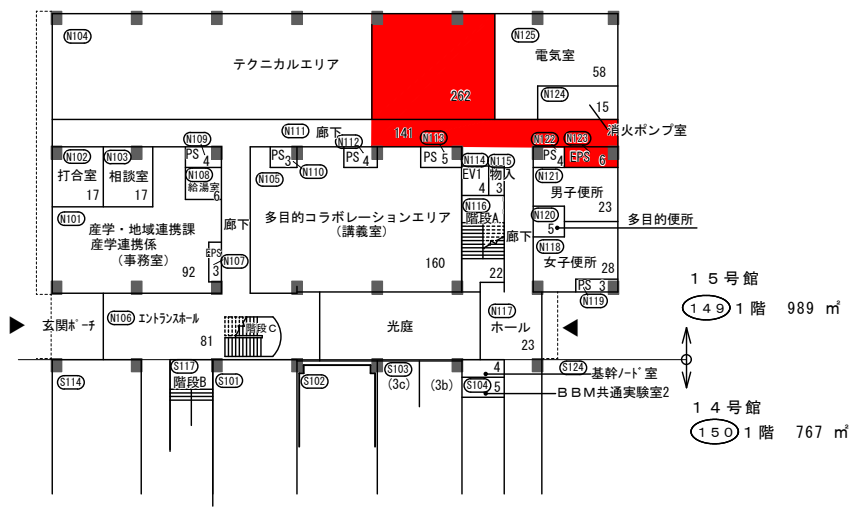

15号館 1階平面図 (1/400)

凡例

工事作業エリア