

令和2年10月 5日

教職員 各位  
学生 各位

施設環境安全課

電気設備工事のお知らせ（1号館屋外、13号館屋外）

標記について、電気設備工事を下記のとおり行いますのでお知らせします。  
作業員の出入りや作業音を伴いご迷惑をおかけしますが、ご理解ご協力をお願いいたします。

記



- |            |   |
|------------|---|
| 1. 工事日時・場所 | ・ 令和2年10月25日（日） 9：00～17：00<br>1号館1階ピロティ（別紙参照）<br>・ 令和2年10月31日（土） 9：00～17：00<br>13号館1階ピロティ（別紙参照） |
| 2. 工事内容    | 照明器具の改修   |
| 3. 事業者     | 熊谷電工（株）   |

注意事項


1. 作業音、騒音、塗装による臭いを伴います。
2. 小雨の場合は実施しますが、大雨の場合は中止としますので、その場合は作業日が決定し次第改めて通知します。
3. 作業付近には自転車を停めず、本学所定の駐輪場に停めて下さい。

本学担当者及び連絡先

施設環境安全課 設備係 中谷  
内線 7087 Email: [setsubi@iim.kit.ac.jp](mailto:setsubi@iim.kit.ac.jp)

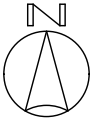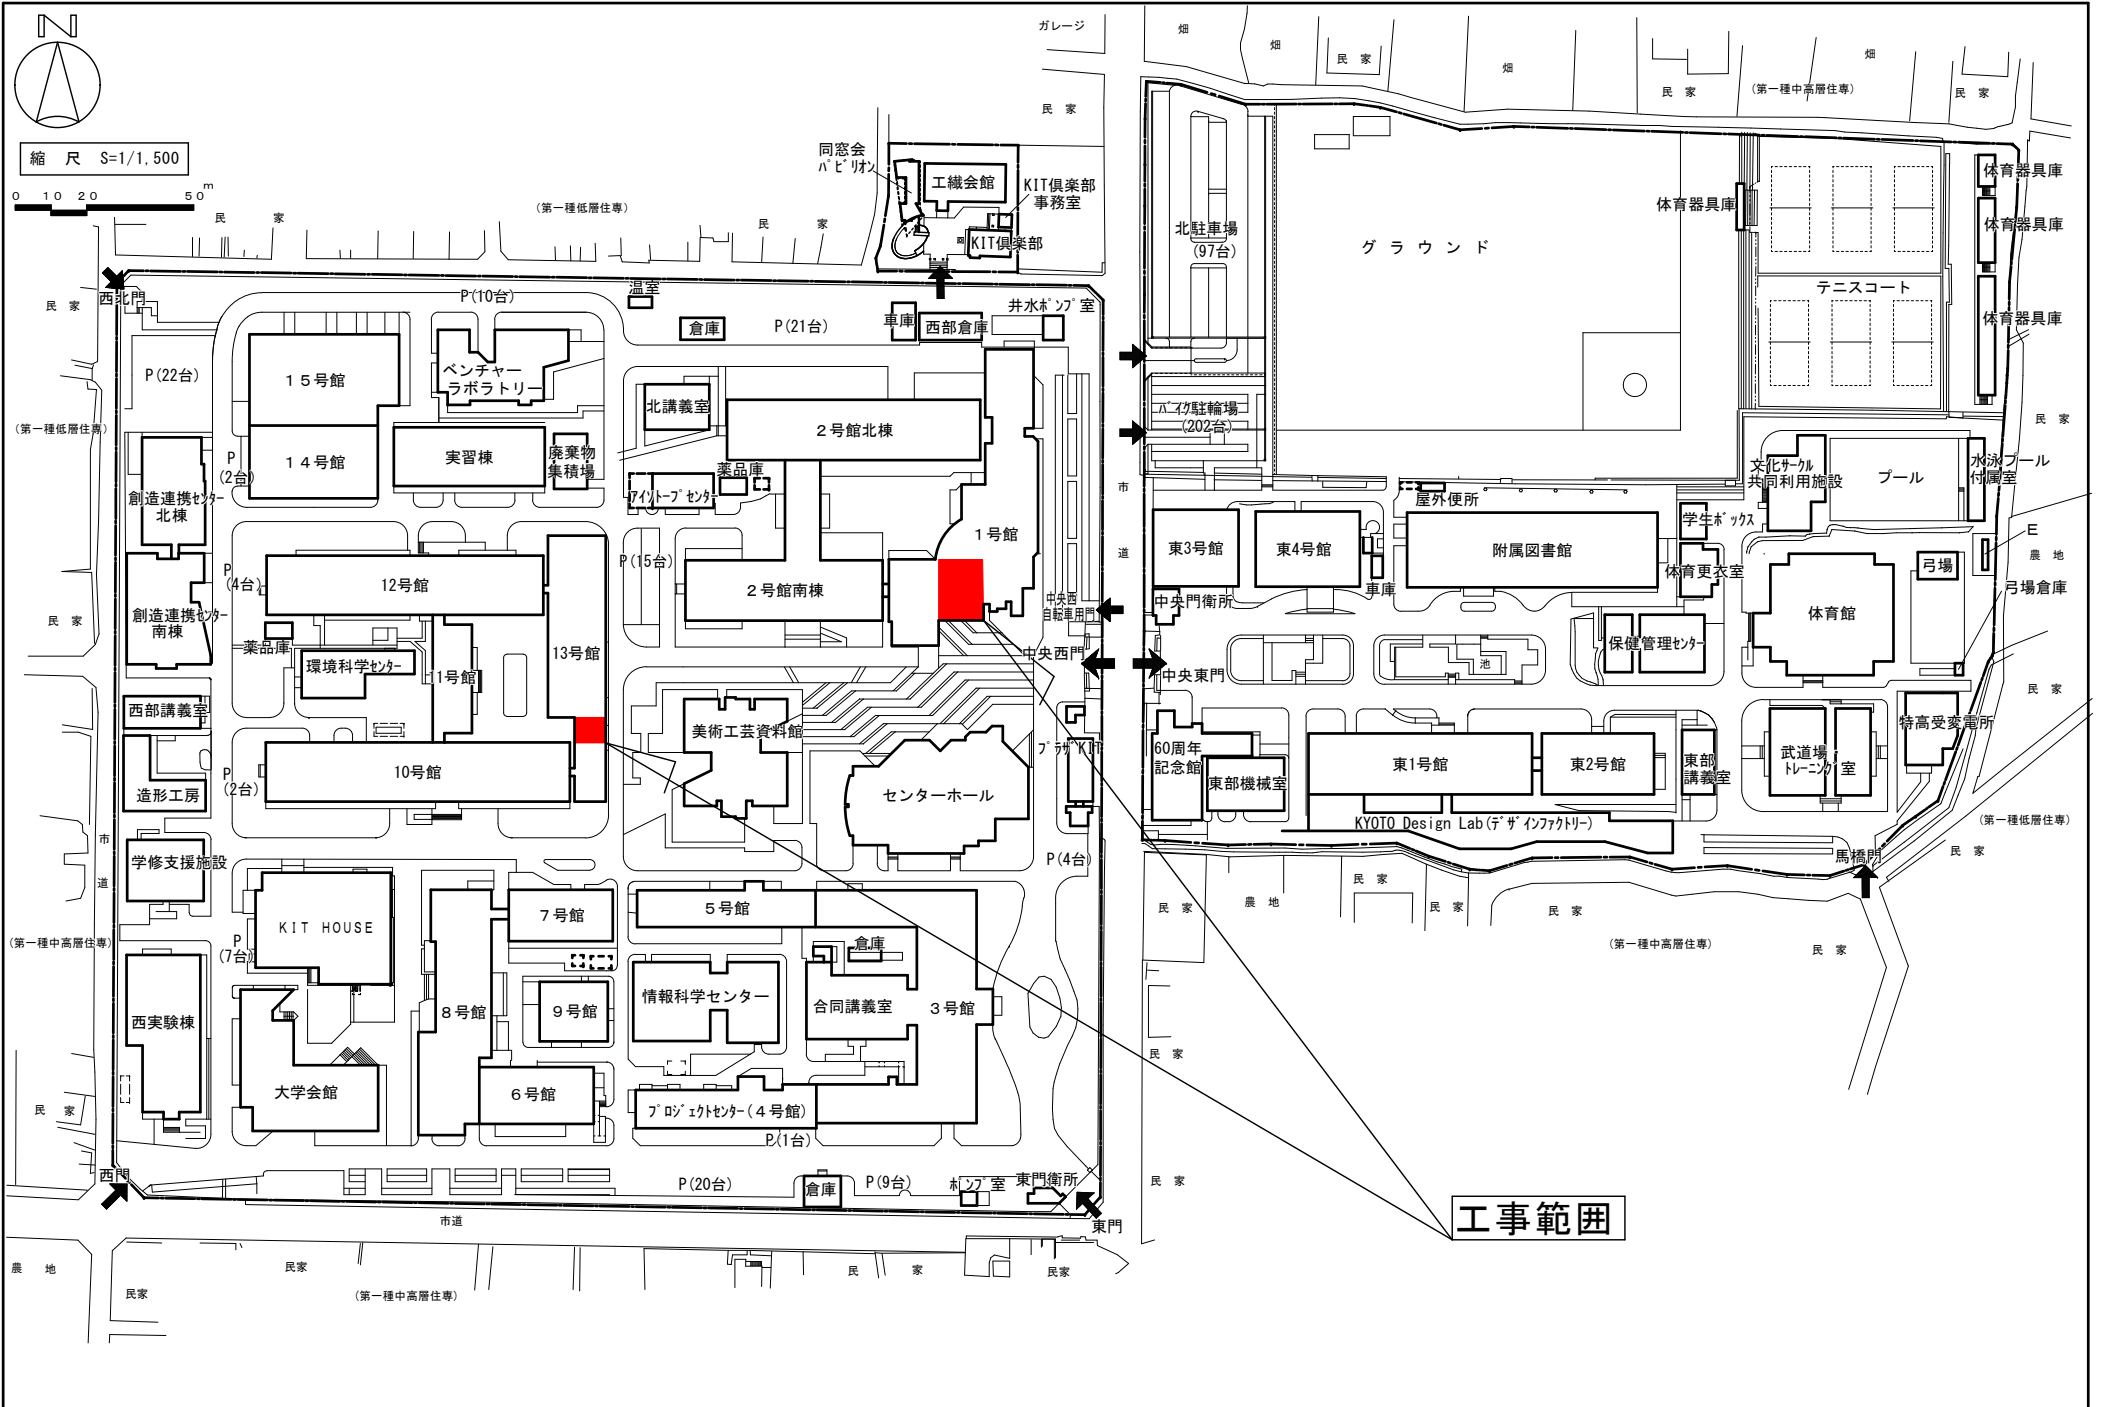

縮尺 S=1/1,500

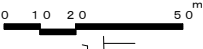

工事範囲