

令和2年12月 3日

教職員 各位
学生 各位

施設環境安全課

電気設備工事のお知らせ（1号館2階）

標記について、電気設備工事を下記のとおり行いますのでお知らせします。
作業員の出入りや作業音、騒音を伴いご迷惑をおかけしますが、ご理解ご協力をお願いいたします。

記


- | | |
|------------|--|
| 1. 工 事 日 時 | 令和2年12月14日（月）～12月24日（木）
8：30～17：00
12月23、24日は予備日 |
| 2. 工 事 場 所 | 1号館209A、219A、220室、2階廊下 |
| 3. 工 事 内 容 | 分電盤設置、配管、配線工事等 |
| 4. 工 事 業 者 | 高田電気（株） |

- 注 意 事 項
1. 作業音、騒音を伴います。騒音は作業時間内において断続的に発生します。
 2. 作業員が館内を出入りし、エレベータを使用します。
 3. 配線工事の際は脚立を立てますので、通行の際は誘導員の指示に従ってください。


本学担当者及び連絡先

施設環境安全課 設備係 中谷
内線 7087 Email: setsubi@iim.kit.ac.jp


閉じる

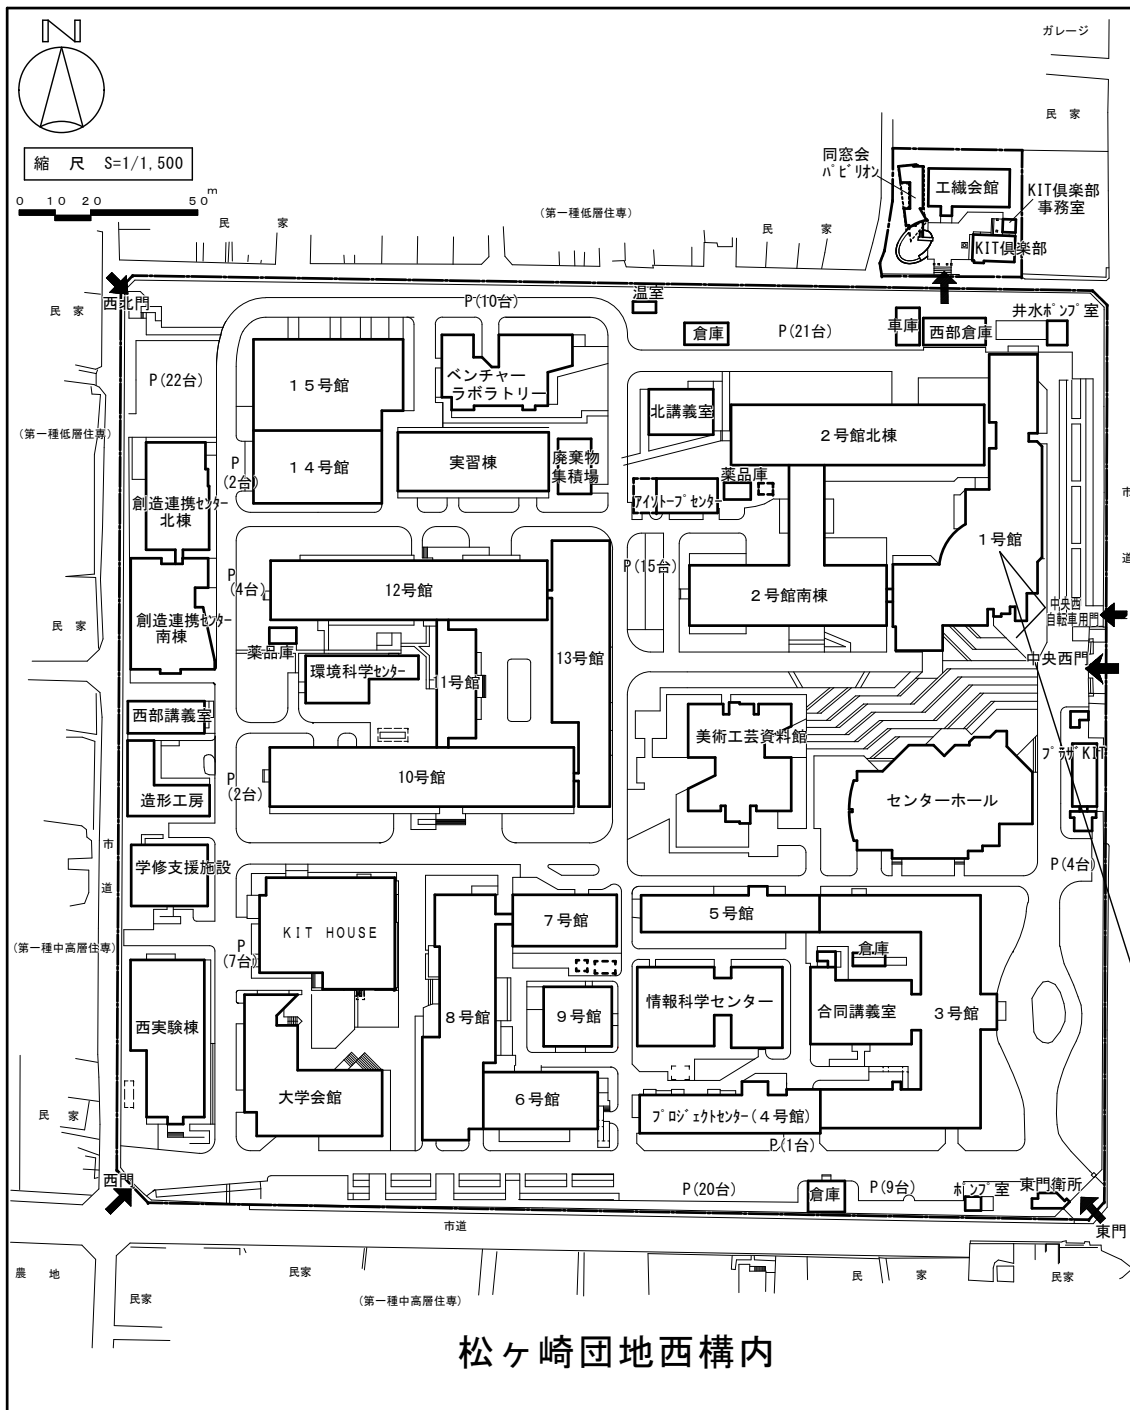

松ヶ崎団地西構内

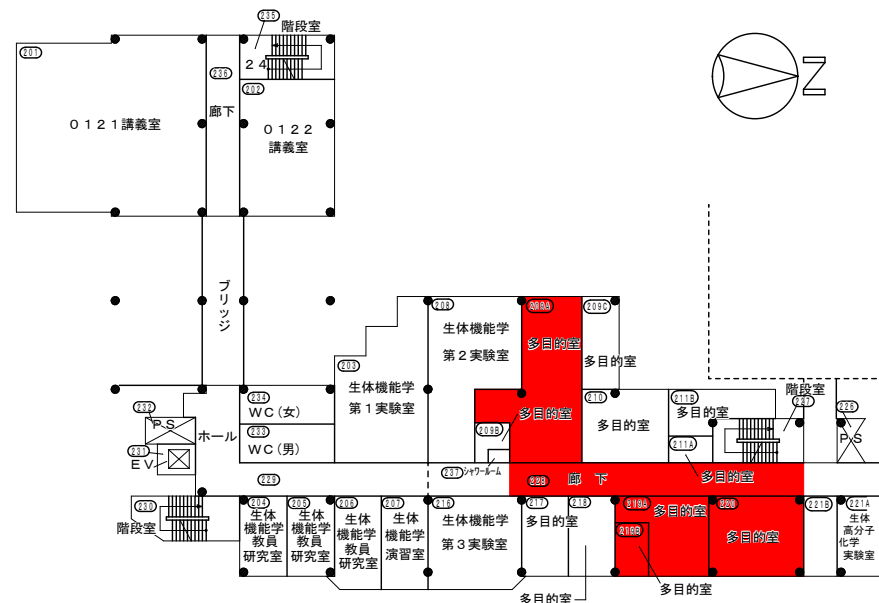

1号館2階平面図 (1/400)

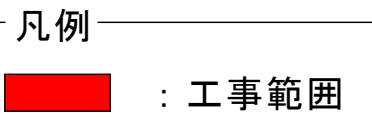

工事対象建物