

令和2年12月10日

教職員 各位
学生 各位


施設環境安全課

松ヶ崎キャンパス東構内及び一部西構内の屋外排水管改修工事につきまして（お知らせ）

標記につきまして、松ヶ崎キャンパス東構内及び一部西構内の屋外排水管の改修工事を、下記の通り行いますので、お知らせいたします。
工事内容は、配管布設替え工事（掘削し配管を更新する）と排水柵より作業を行う管更生工事を行いますので、大型車両等で構内道路が一時片側通行となる時がありますが、ガードマン等を設置しますので、近くをご通行の際は、ガードマンの指示に従い、安全にご注意ください。
ご迷惑をおかけしますが、ご理解とご協力をよろしくお願いいたします。

記

1. 工事場所：松ヶ崎キャンパス東構内及び一部西構内
（※添付図面を参照してください）
2. 工事期間：令和2年12月中旬から令和3年3月末頃（予定）
3. 工事内容：屋外排水管の改修（「布設替え」及び「管更生」工事）
4. その他：工事期間中は断続的に騒音が発生いたします。
5. 施工業者：関西設備工業株式会社
6. 本学担当：施設環境安全課 副課長 中野知弘 内線7082
E-mail: setsubi@jim.kit.ac.jp

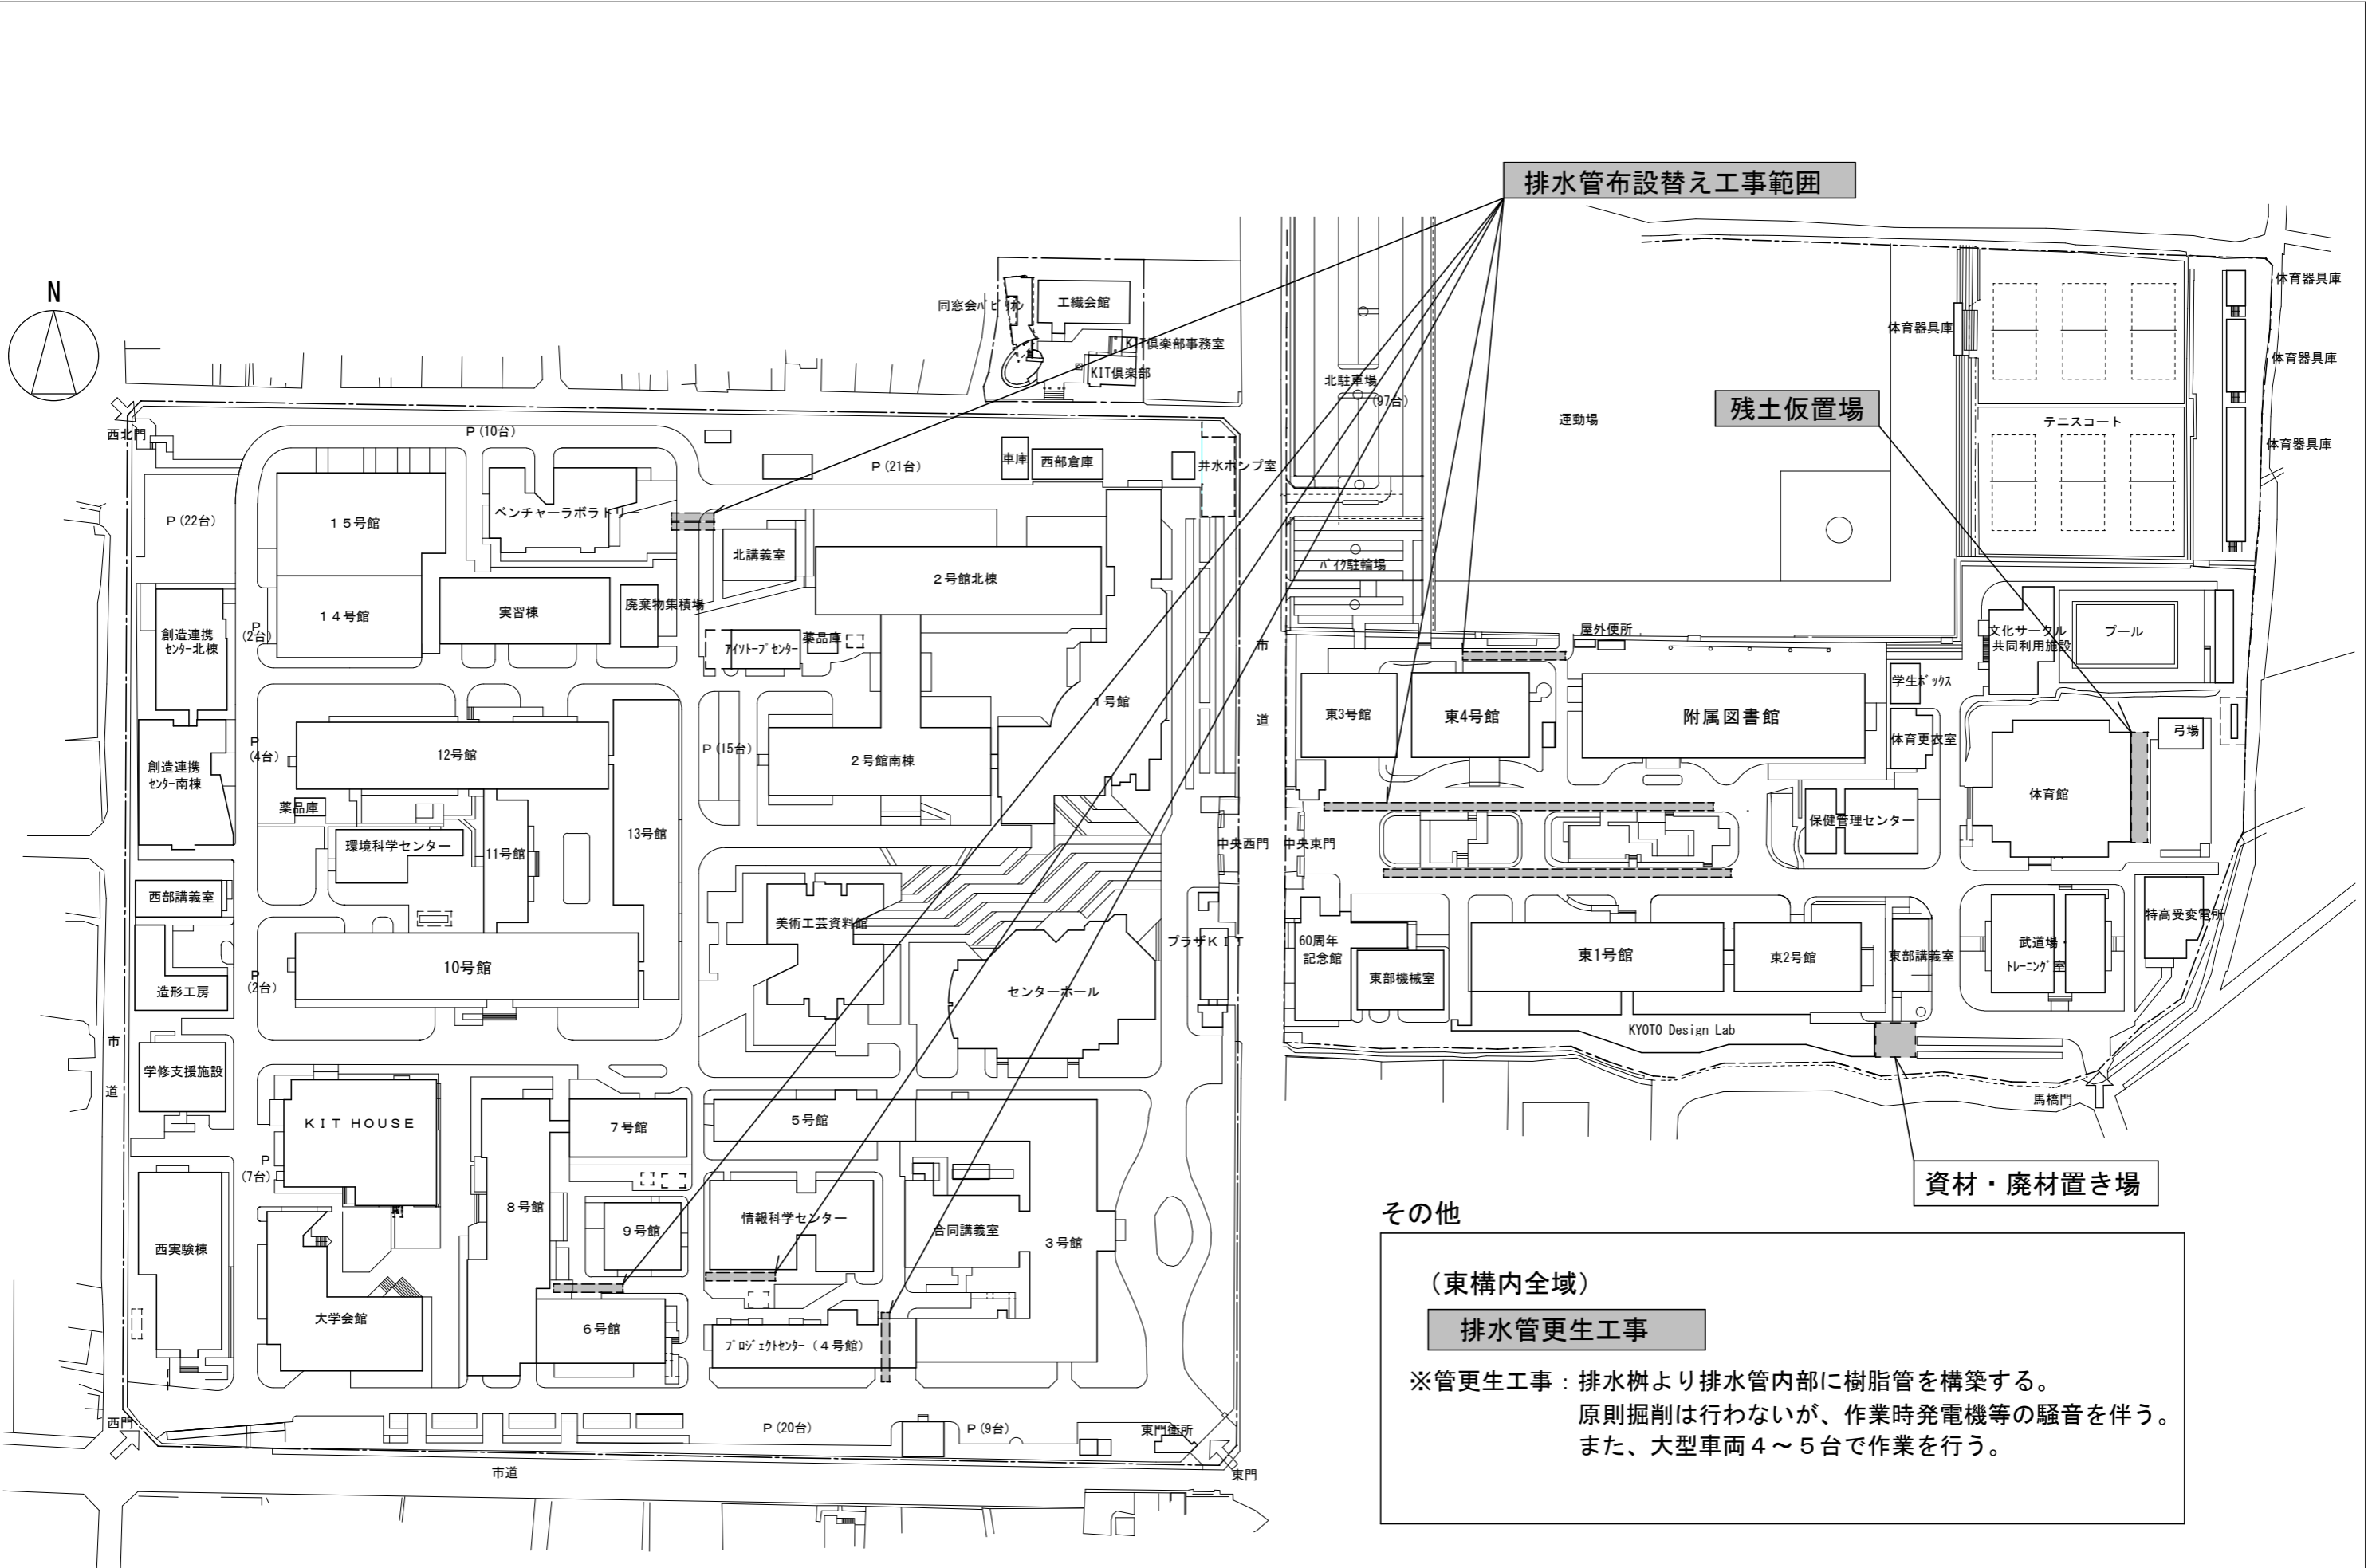

排水管布設替え工事範囲

残土仮置場

資材・廃材置き場

その他

(東構内全域)

排水管更生工事

※管更生工事：排水樹より排水管内部に樹脂管を構築する。
原則掘削は行わないが、作業時発電機等の騒音を伴う。
また、大型車両4～5台で作業を行う。

松ヶ崎キャンパス配置図