

令和2年12月25日

教職員 各位  
学生 各位

施設環境安全課

電気設備工事のお知らせ（8号館）

標記について、電気設備工事を下記のとおり行いますのでお知らせします。  
作業員の出入りや作業音・騒音を伴いご迷惑をおかけしますが、ご理解ご協力をお願いいたします。

記

- |            |                         |
|------------|-------------------------|
| 1. 工 事 日 時 | 令和3年1月14日（木） 9：00～17：00 |
| 2. 工 事 場 所 | 8号館501室、502室（別紙参照）      |
| 3. 工 事 内 容 | 電気設備改修工事                |
| 4. 工 事 業 者 | 熊谷電工（株）                 |


注 意 事 項

1. 作業員が館内を出入りします。
2. 作業員がエレベータを使用します。
3. 作業音・騒音を伴います。502室において騒音作業があり、作業時間内において断続的に発生します。  
尚、騒音発生場所の隣及び直下階の部屋に影響があります。


本学担当者及び連絡先

施設環境安全課 設備係 中谷  
内線 7087 Email: [setsubi@jim.kit.ac.jp](mailto:setsubi@jim.kit.ac.jp)


閉じる

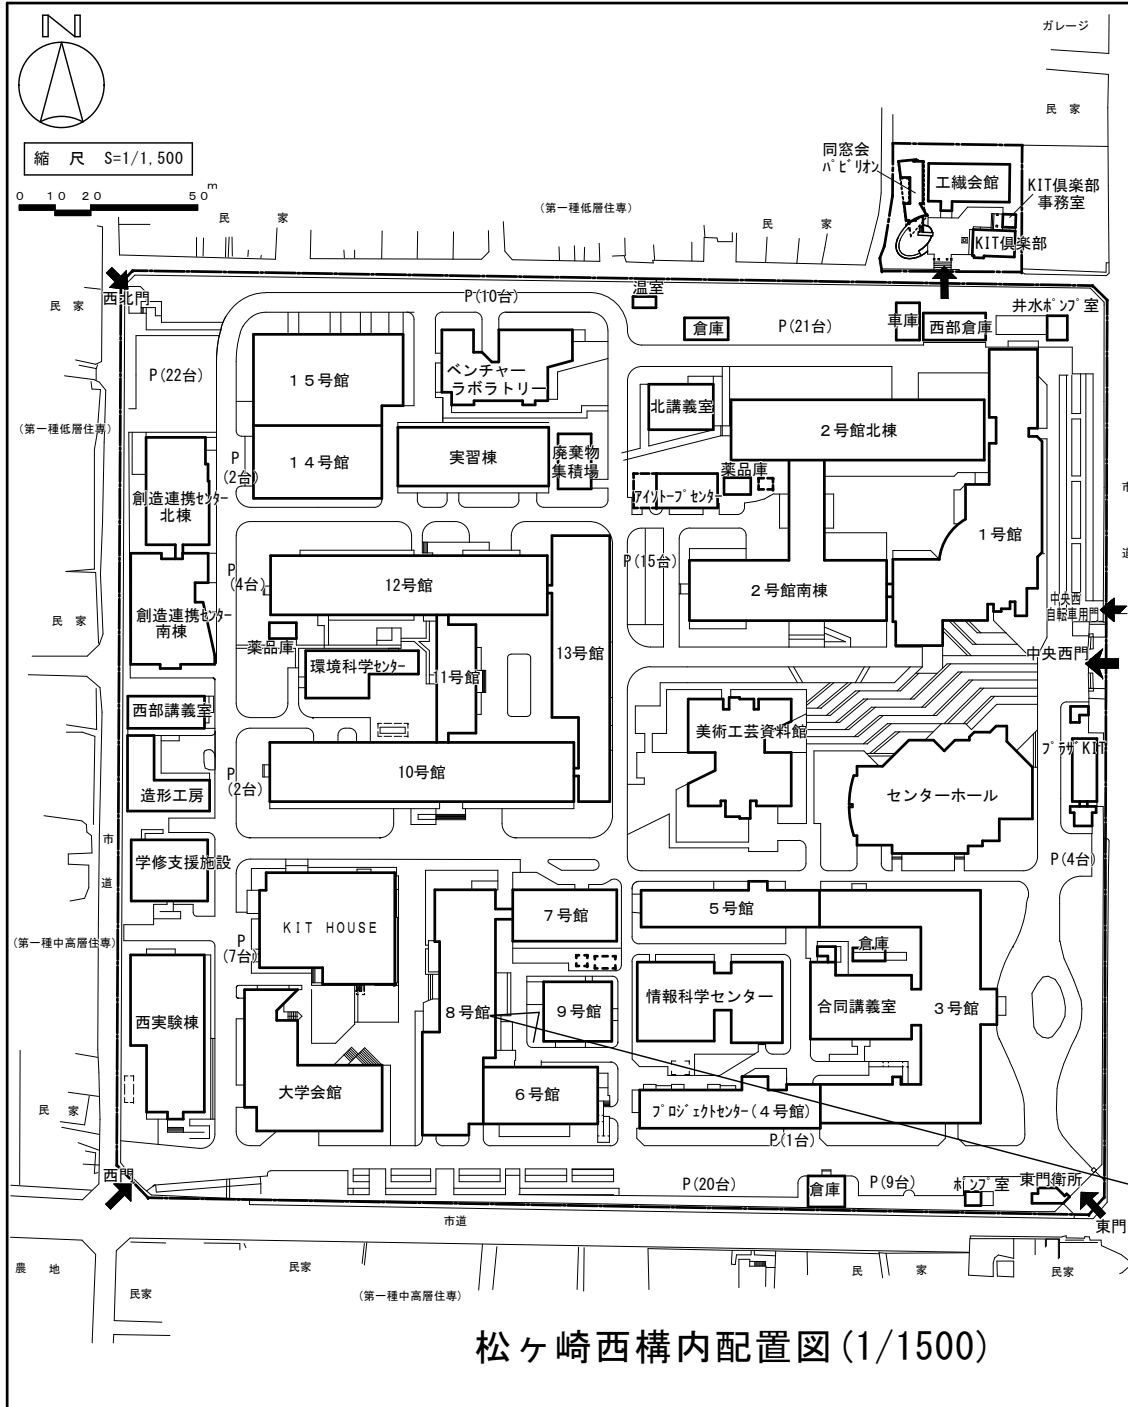

松ヶ崎西構内配置図 (1/1500)

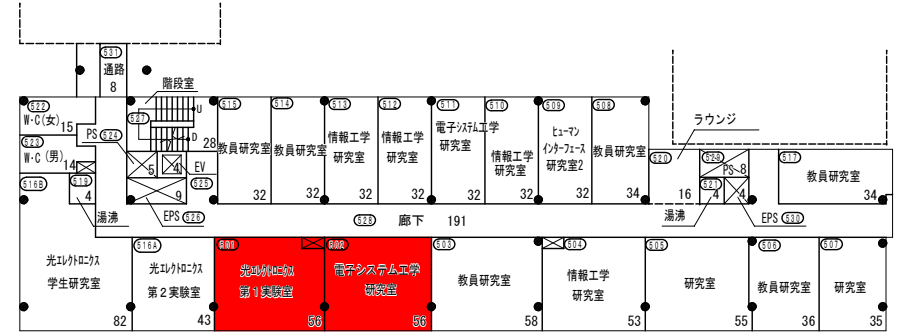

8号館5階平面図 (1/400)

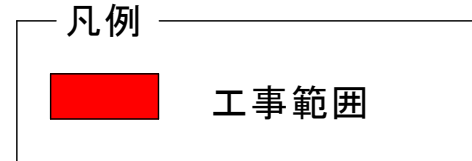

工事対象建物