

令和3年 1月 8日

教職員 各位
学生 各位

施設環境安全課

電気設備工事のお知らせ（創造連携センター南棟）

標記について、電気設備工事を下記のとおり行いますのでお知らせします。
作業員の出入りや作業音・騒音を伴いご迷惑をおかけしますが、ご理解ご協力をお願いいたします。


記

- | | |
|------------|--------------------------------|
| 1. 工 事 日 程 | 令和3年1月18日（月）～1月22日（金）、1月25日（月） |
| 2. 工 事 時 間 | 9：00～17：00 |
| 2. 工 事 場 所 | 創造連携センター南棟1階104室、105室（別紙参照） |
| 3. 工 事 内 容 | 電気設備改修工事（配線工事等） |
| 4. 工 事 業 者 | 高田電気（株） |


注 意 事 項

1. 作業員が館内を出入りします。
2. 作業音・騒音を伴います。騒音作業は作業時間内において断続的に発生します。


本学担当者及び連絡先 施設環境安全課 設備係 中谷
内線 7087 Email: setsubi@iim.kit.ac.jp

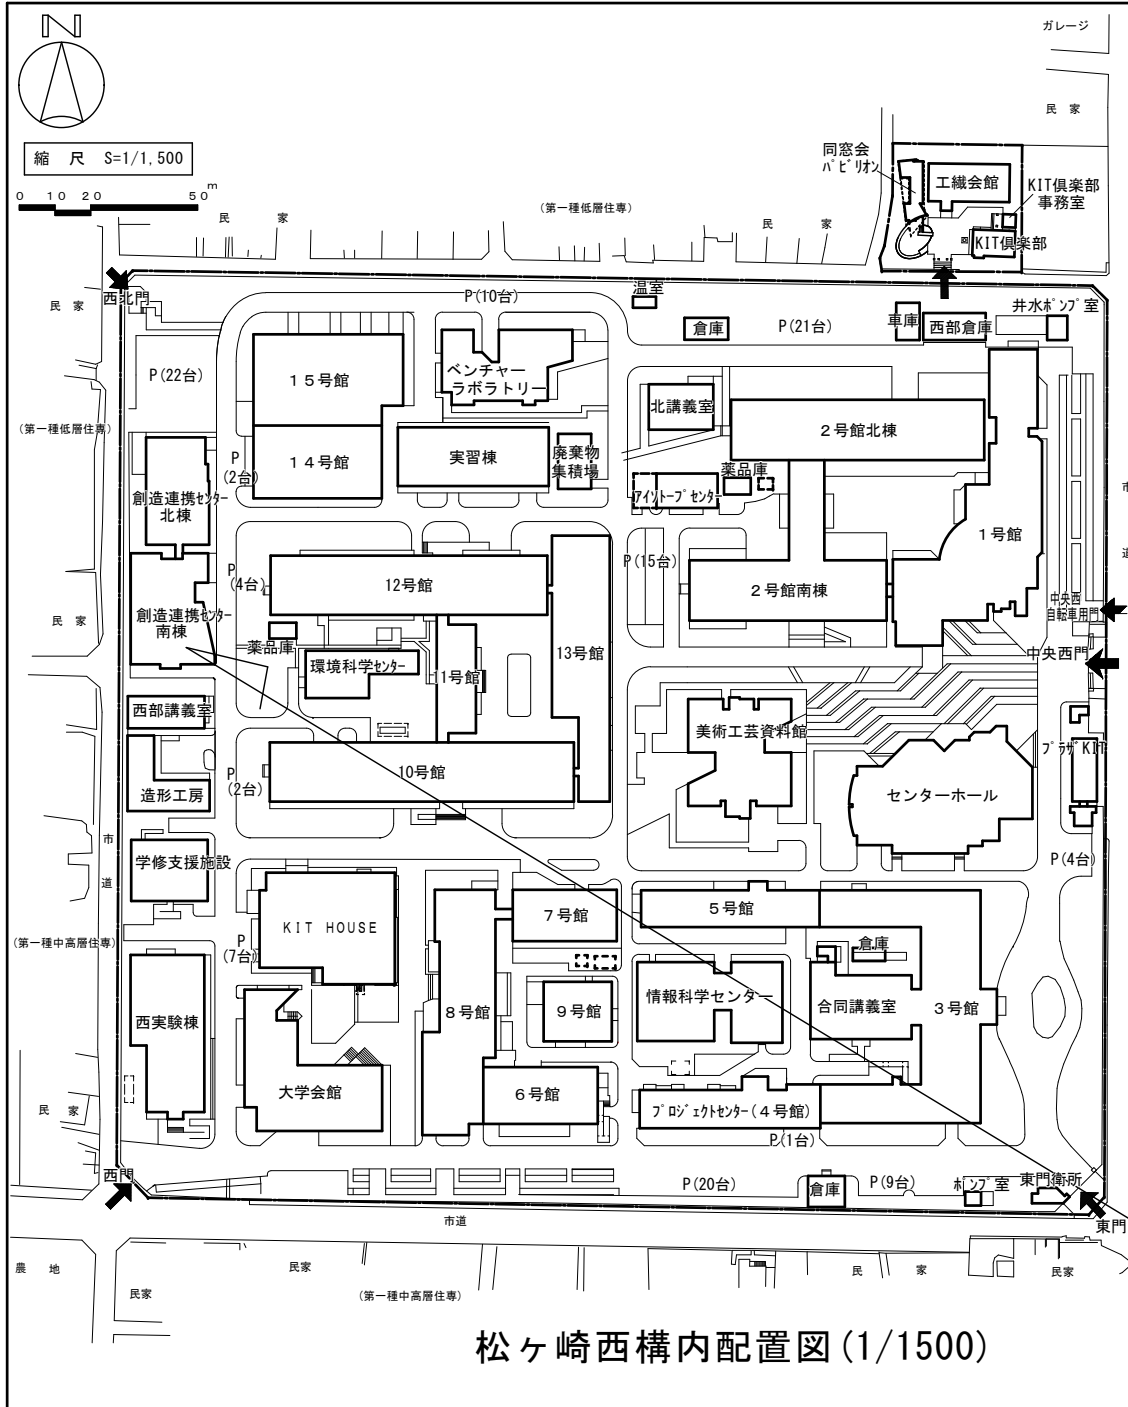

松ヶ崎西構内配置図 (1/1500)

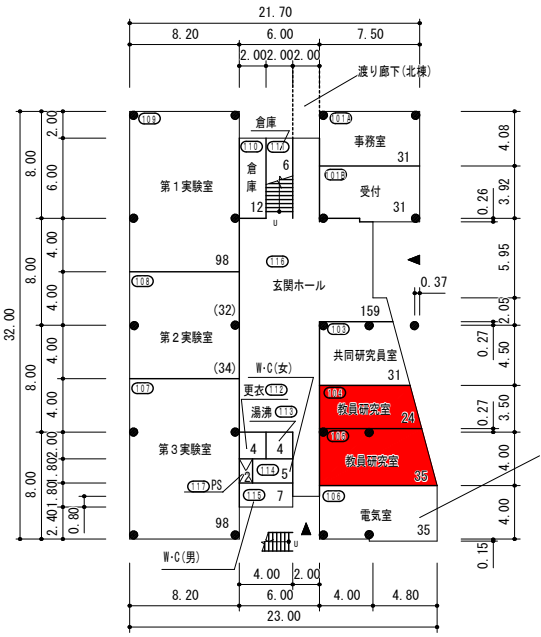

創造連携センター南棟 1階平面図 (1/400)

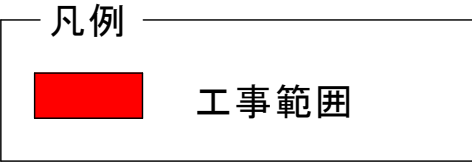

工事対象建物