

令和3年 2月 1日

教職員 各位
学生 各位

施設環境安全課

松ヶ崎キャンパス西構内屋外都市ガス配管更新工事に伴う
アスファルト舗装工事につきまして（お知らせ）

標記について、10月13日にお知らせしました屋外都市ガス配管更新工事に伴い、下記の通りアスファルト舗装工事を行います。西構内中央西門付近で工事を行うため、作業の進捗状況に応じて、逆走行等の通行規制が生じますので、車での西構内乗り入れを極力控えていただき、なるべく【北駐車場】をご利用していただきますよう、お願い致します。ご不便をおかけしますが、何卒ご理解ご協力をお願いいたします。

記

1. 工事場所：西構内中央西門からゲート付近のアスファルト舗装工事
2. 工事日時：令和3年2月6日(土)から令和3年2月7日(日)
8:00から18:00まで
(※予備日：令和3年2月11日(木・祝))
3. その他：構内道路をご通行の際は、車のすれちがいがあため、必ず徐行していただき、安全に気をつけ、ガードマンの指示に従うようお願い致します。
(※添付図面をご参照ください)

以下10月13日通知

令和2年10月13日

教職員 各位
学生 各位

松ヶ崎キャンパス西構内屋外都市ガス配管更新工事につきまして（お知らせ）

標記につきまして、松ヶ崎キャンパス西構内屋外都市ガス配管の更新工事を下記の通り行いますのでお知らせいたします。工事期間中、構内道路が一時片側通行となる時がありますが、付近をご通行の際は、ガードマンの指示に従い安全にご注意ください。ご迷惑をおかけしますが、ご理解とご協力をよろしくお願い致します。

記


1. 工事場所：松ヶ崎キャンパス西構内全域
(※資材置場は、造形工房駐車場を使用：添付図面参照)
2. 工事期間：令和2年10月中旬 ～ 令和3年2月末頃（予定）
3. 工事内容：屋外埋設都市ガス配管の老朽化に伴う更新
4. その他：掘削工事を伴いますので、工事期間中は断続的に騒音が発生します。

5. 施工業者：株式会社 白川工業



6. 本学担当：施設環境安全課 副課長 中野知弘 内線7082
E-mail: setsubi@jim.kit.ac.jp

以上


閉じる

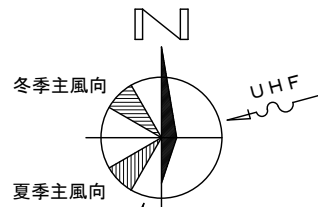


縮尺 S=1/1,500
0 10 20 50m

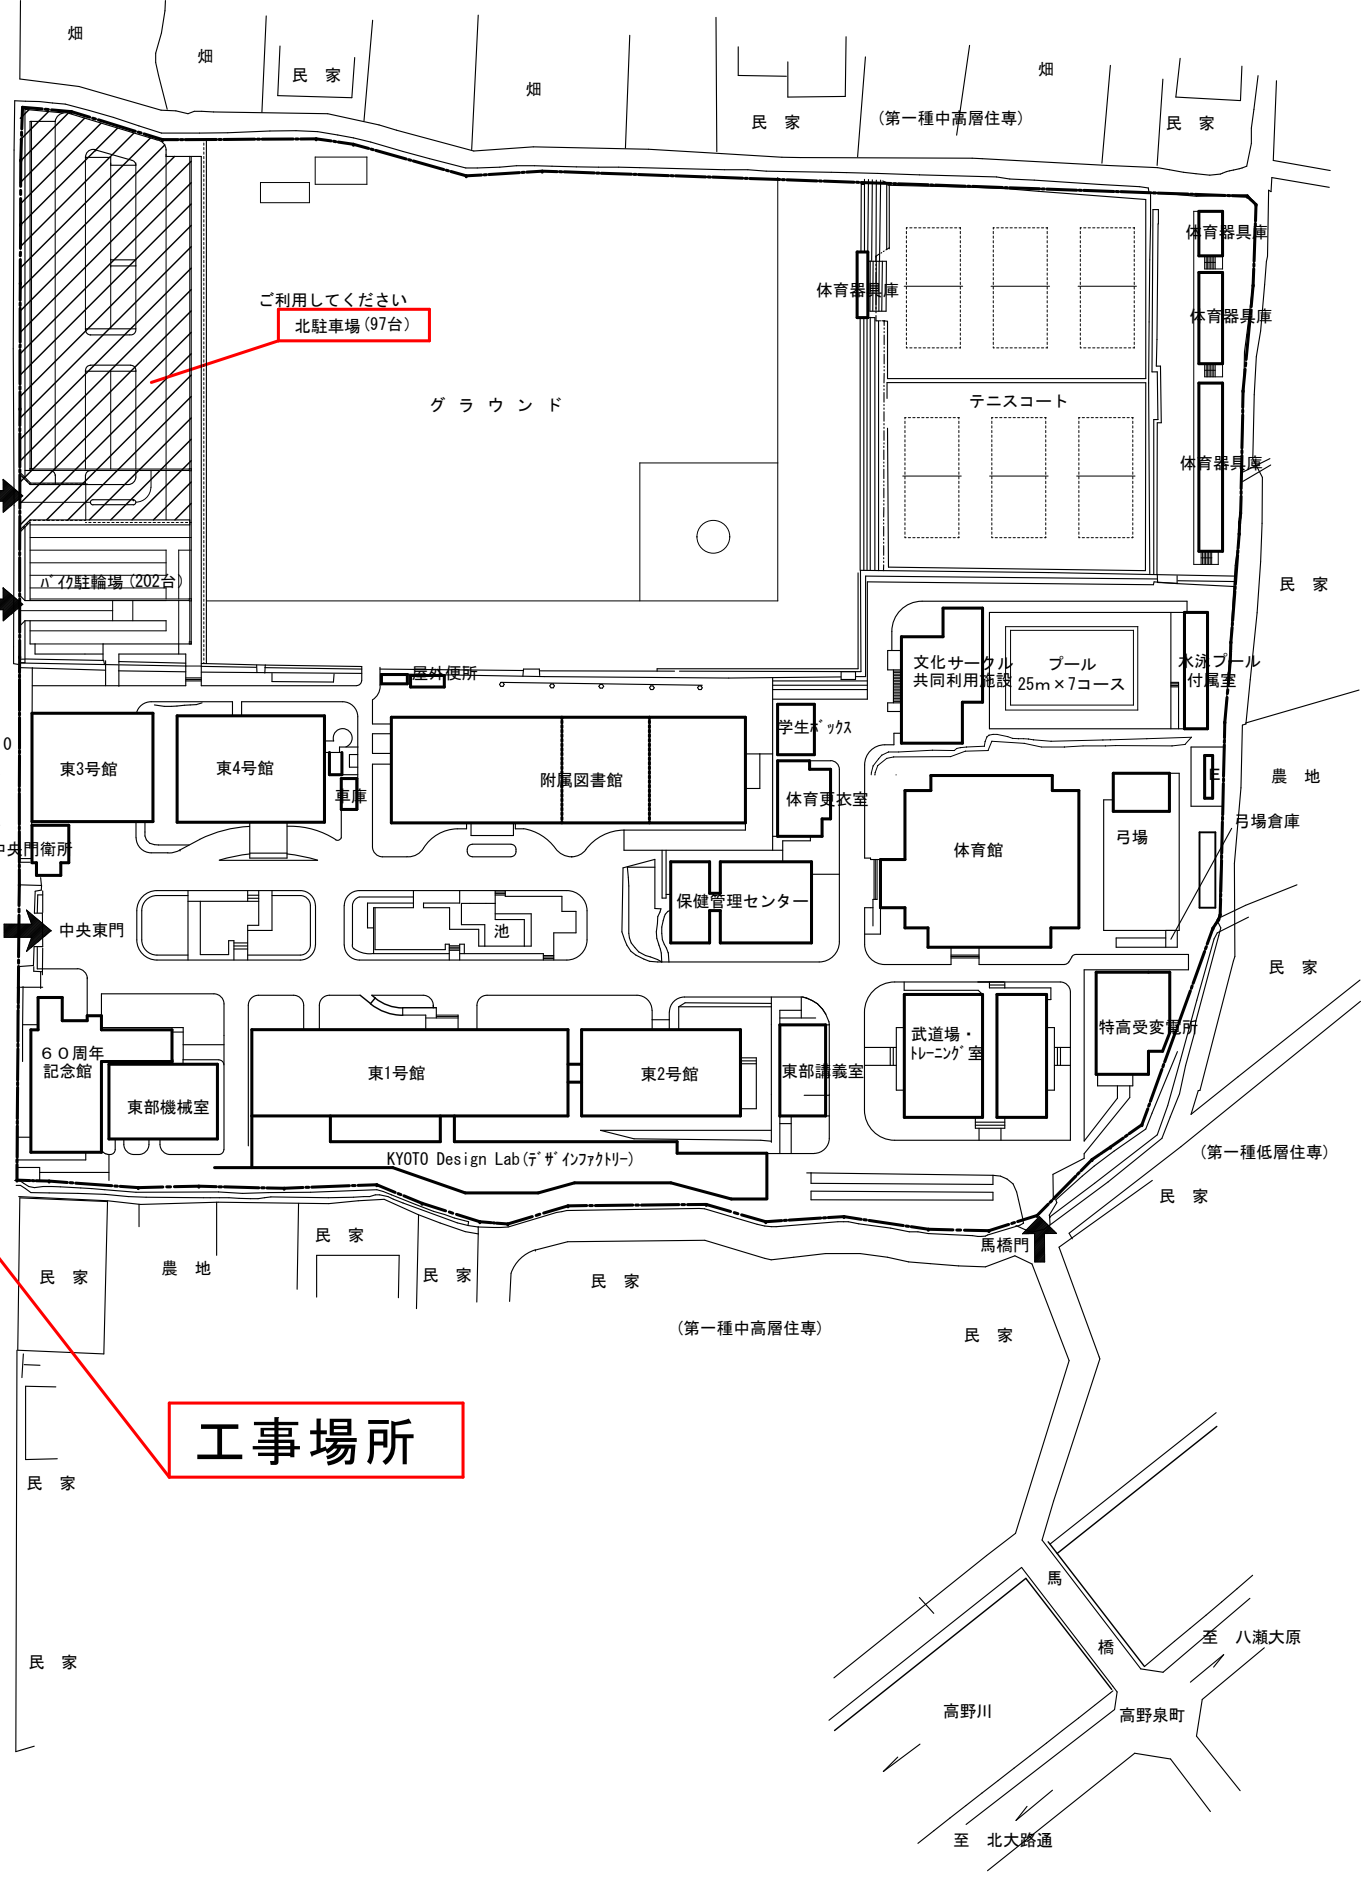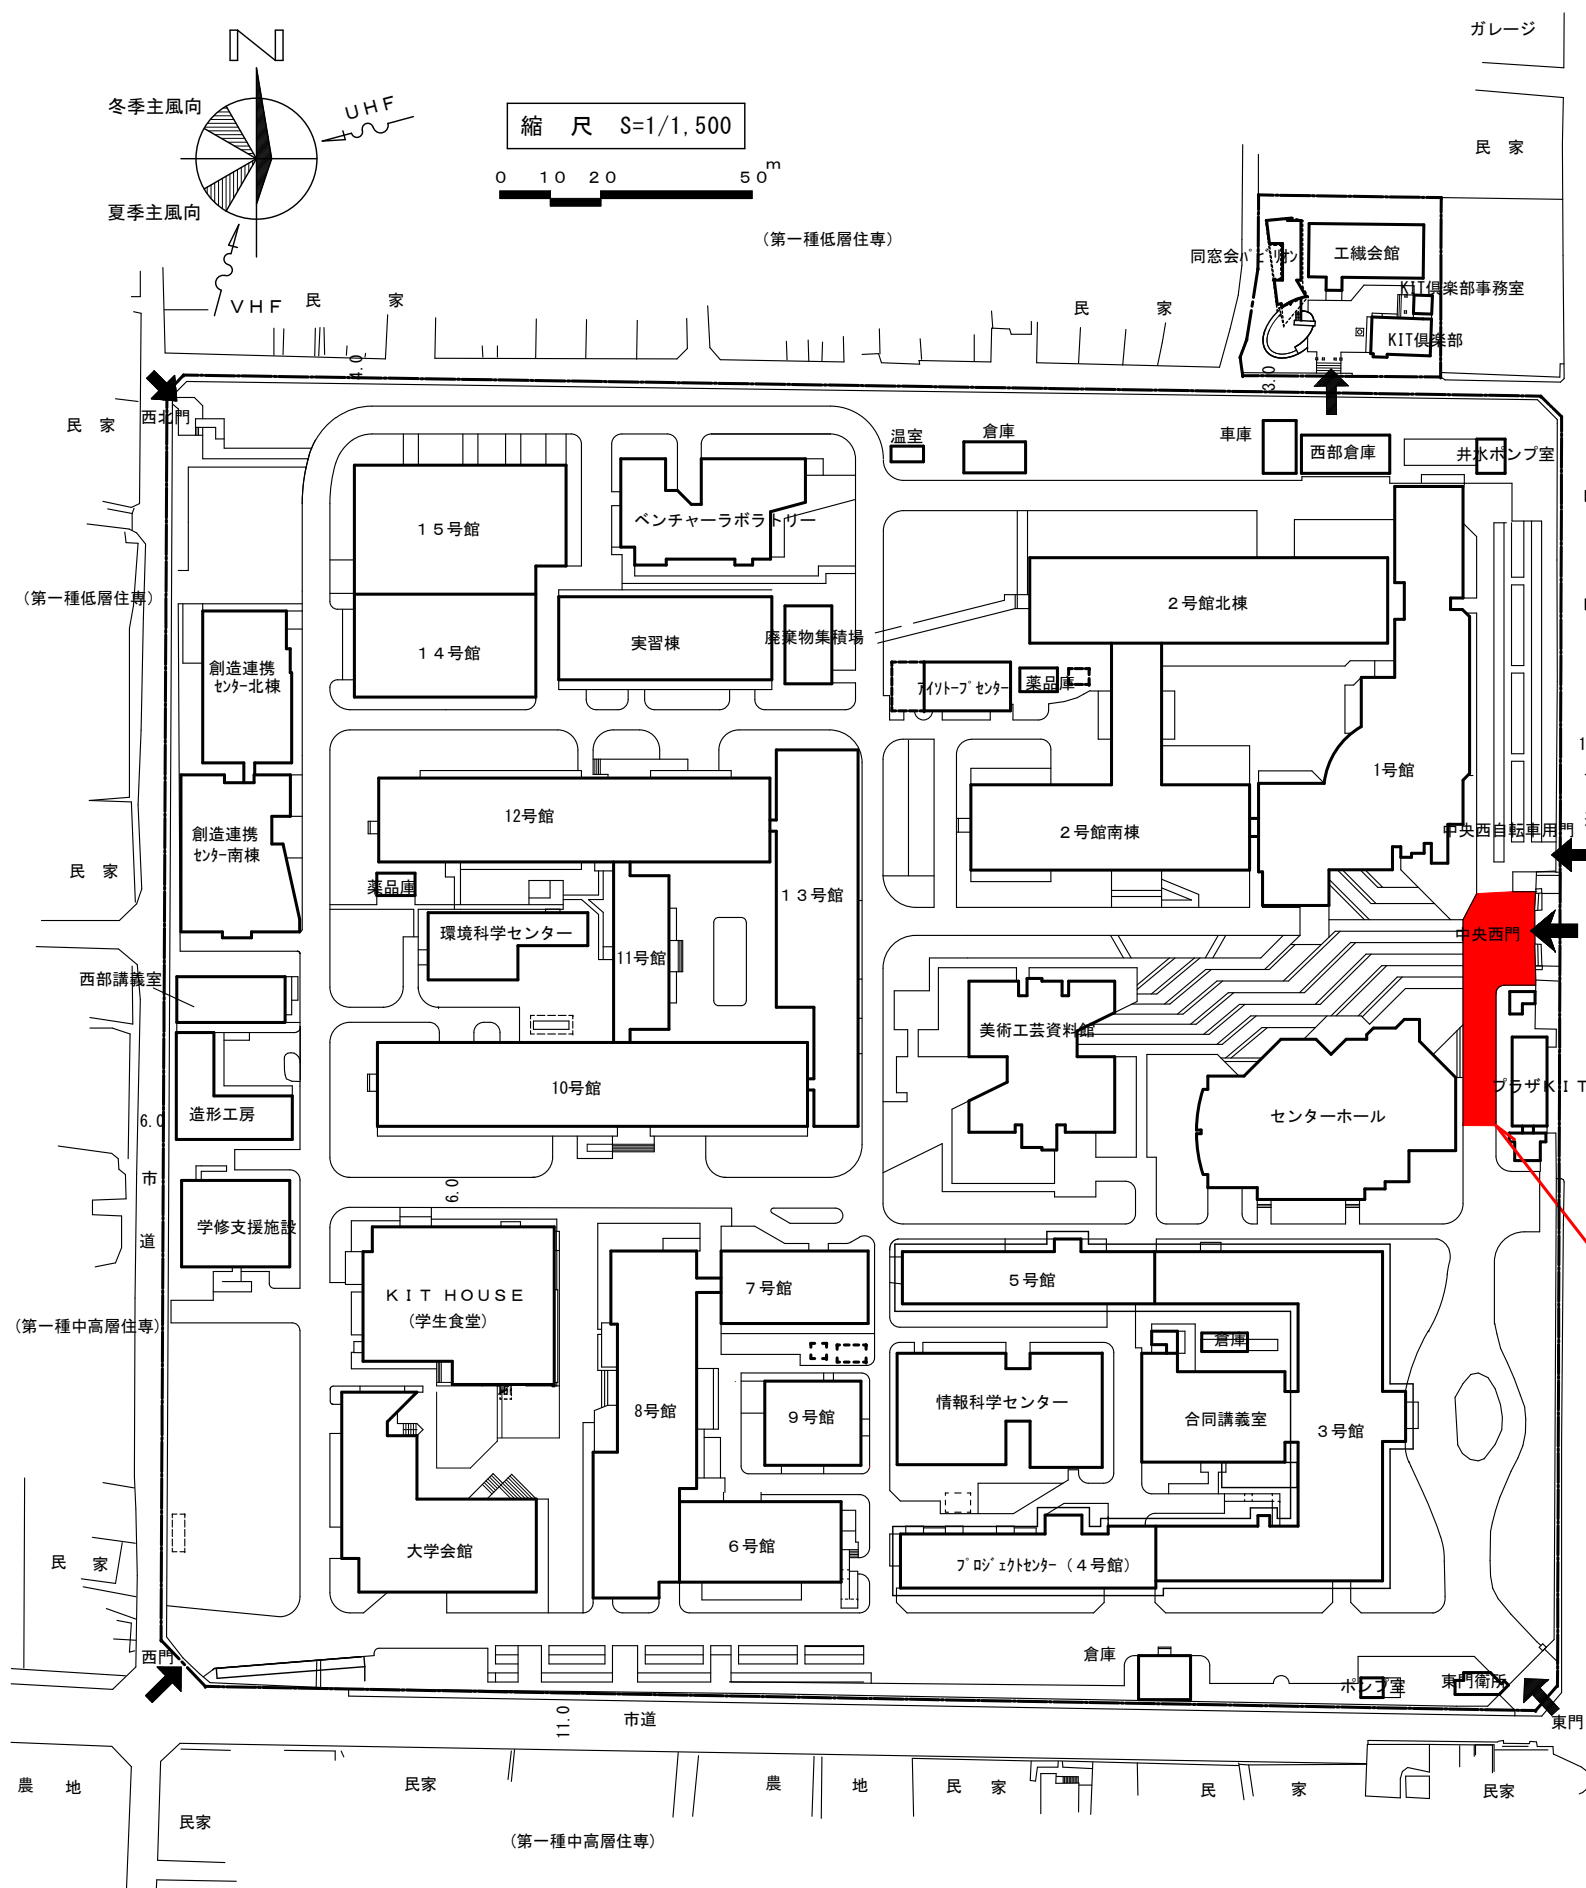


工事場所

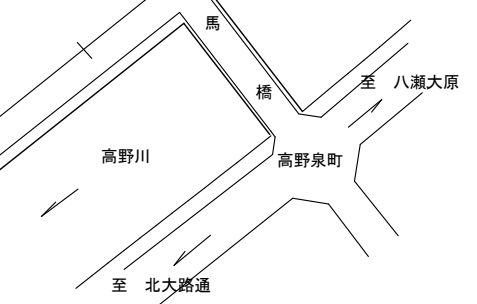

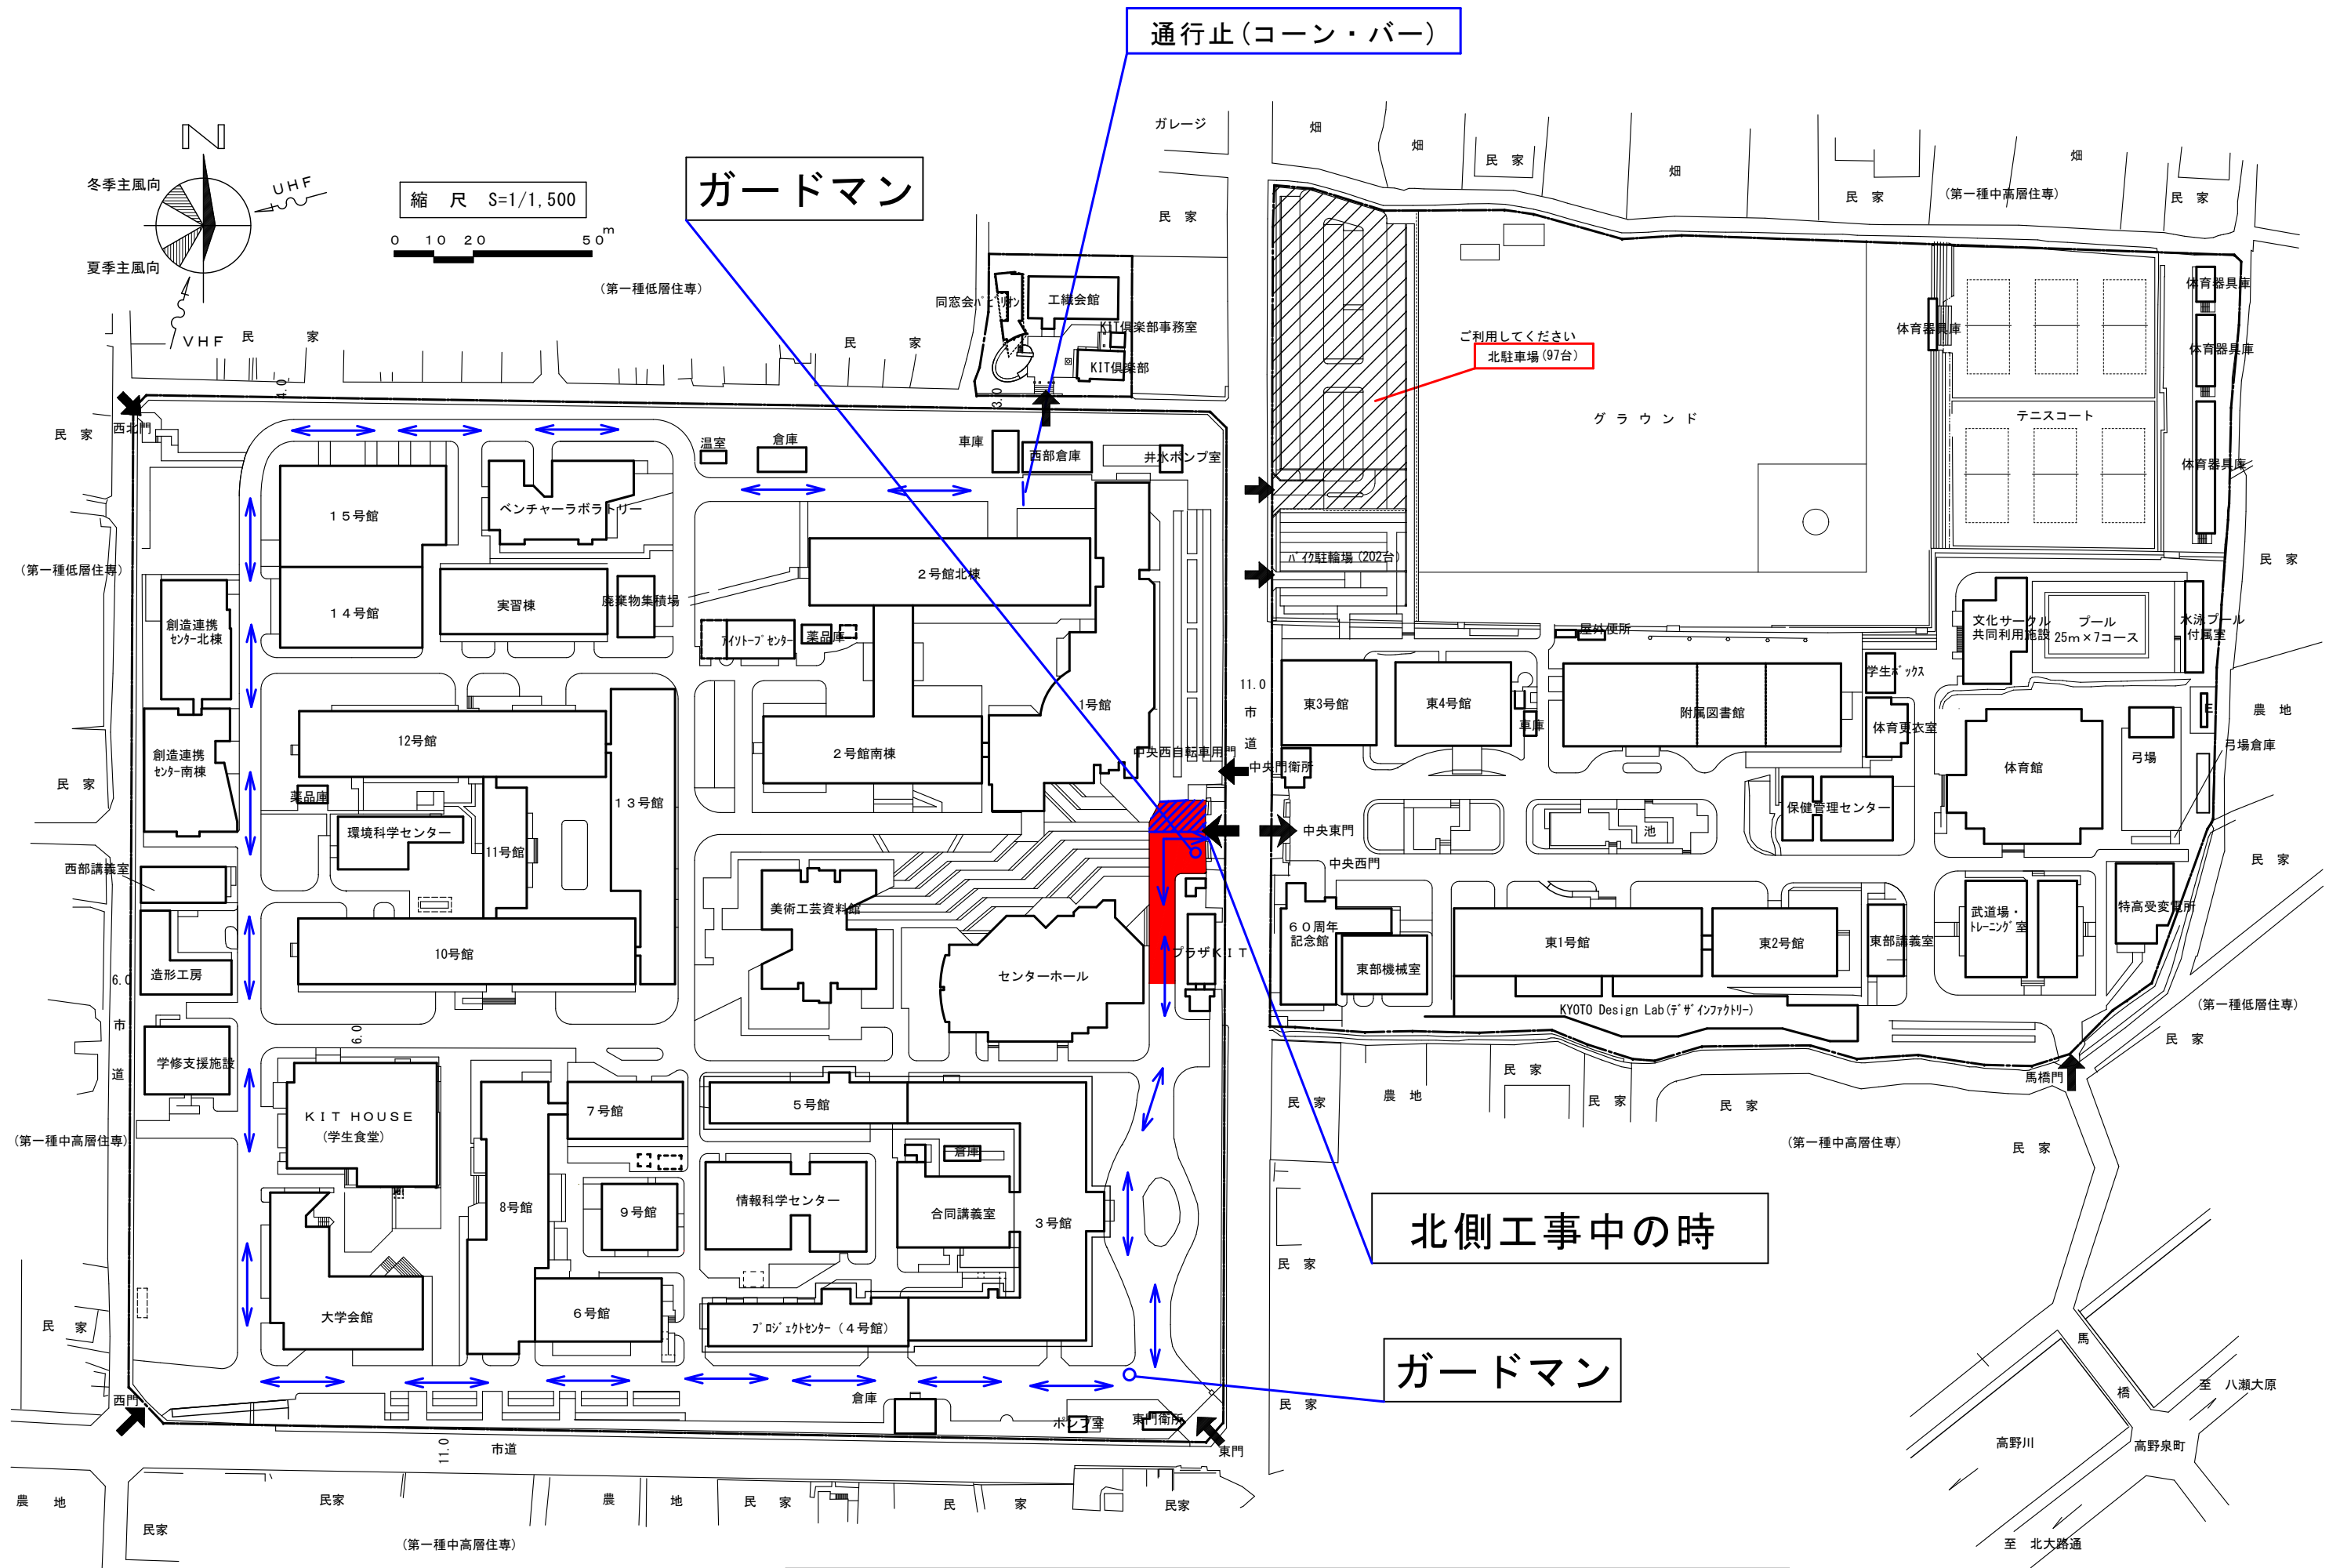

中央西門から北側が工事中(通行禁止)の時


車両ルート

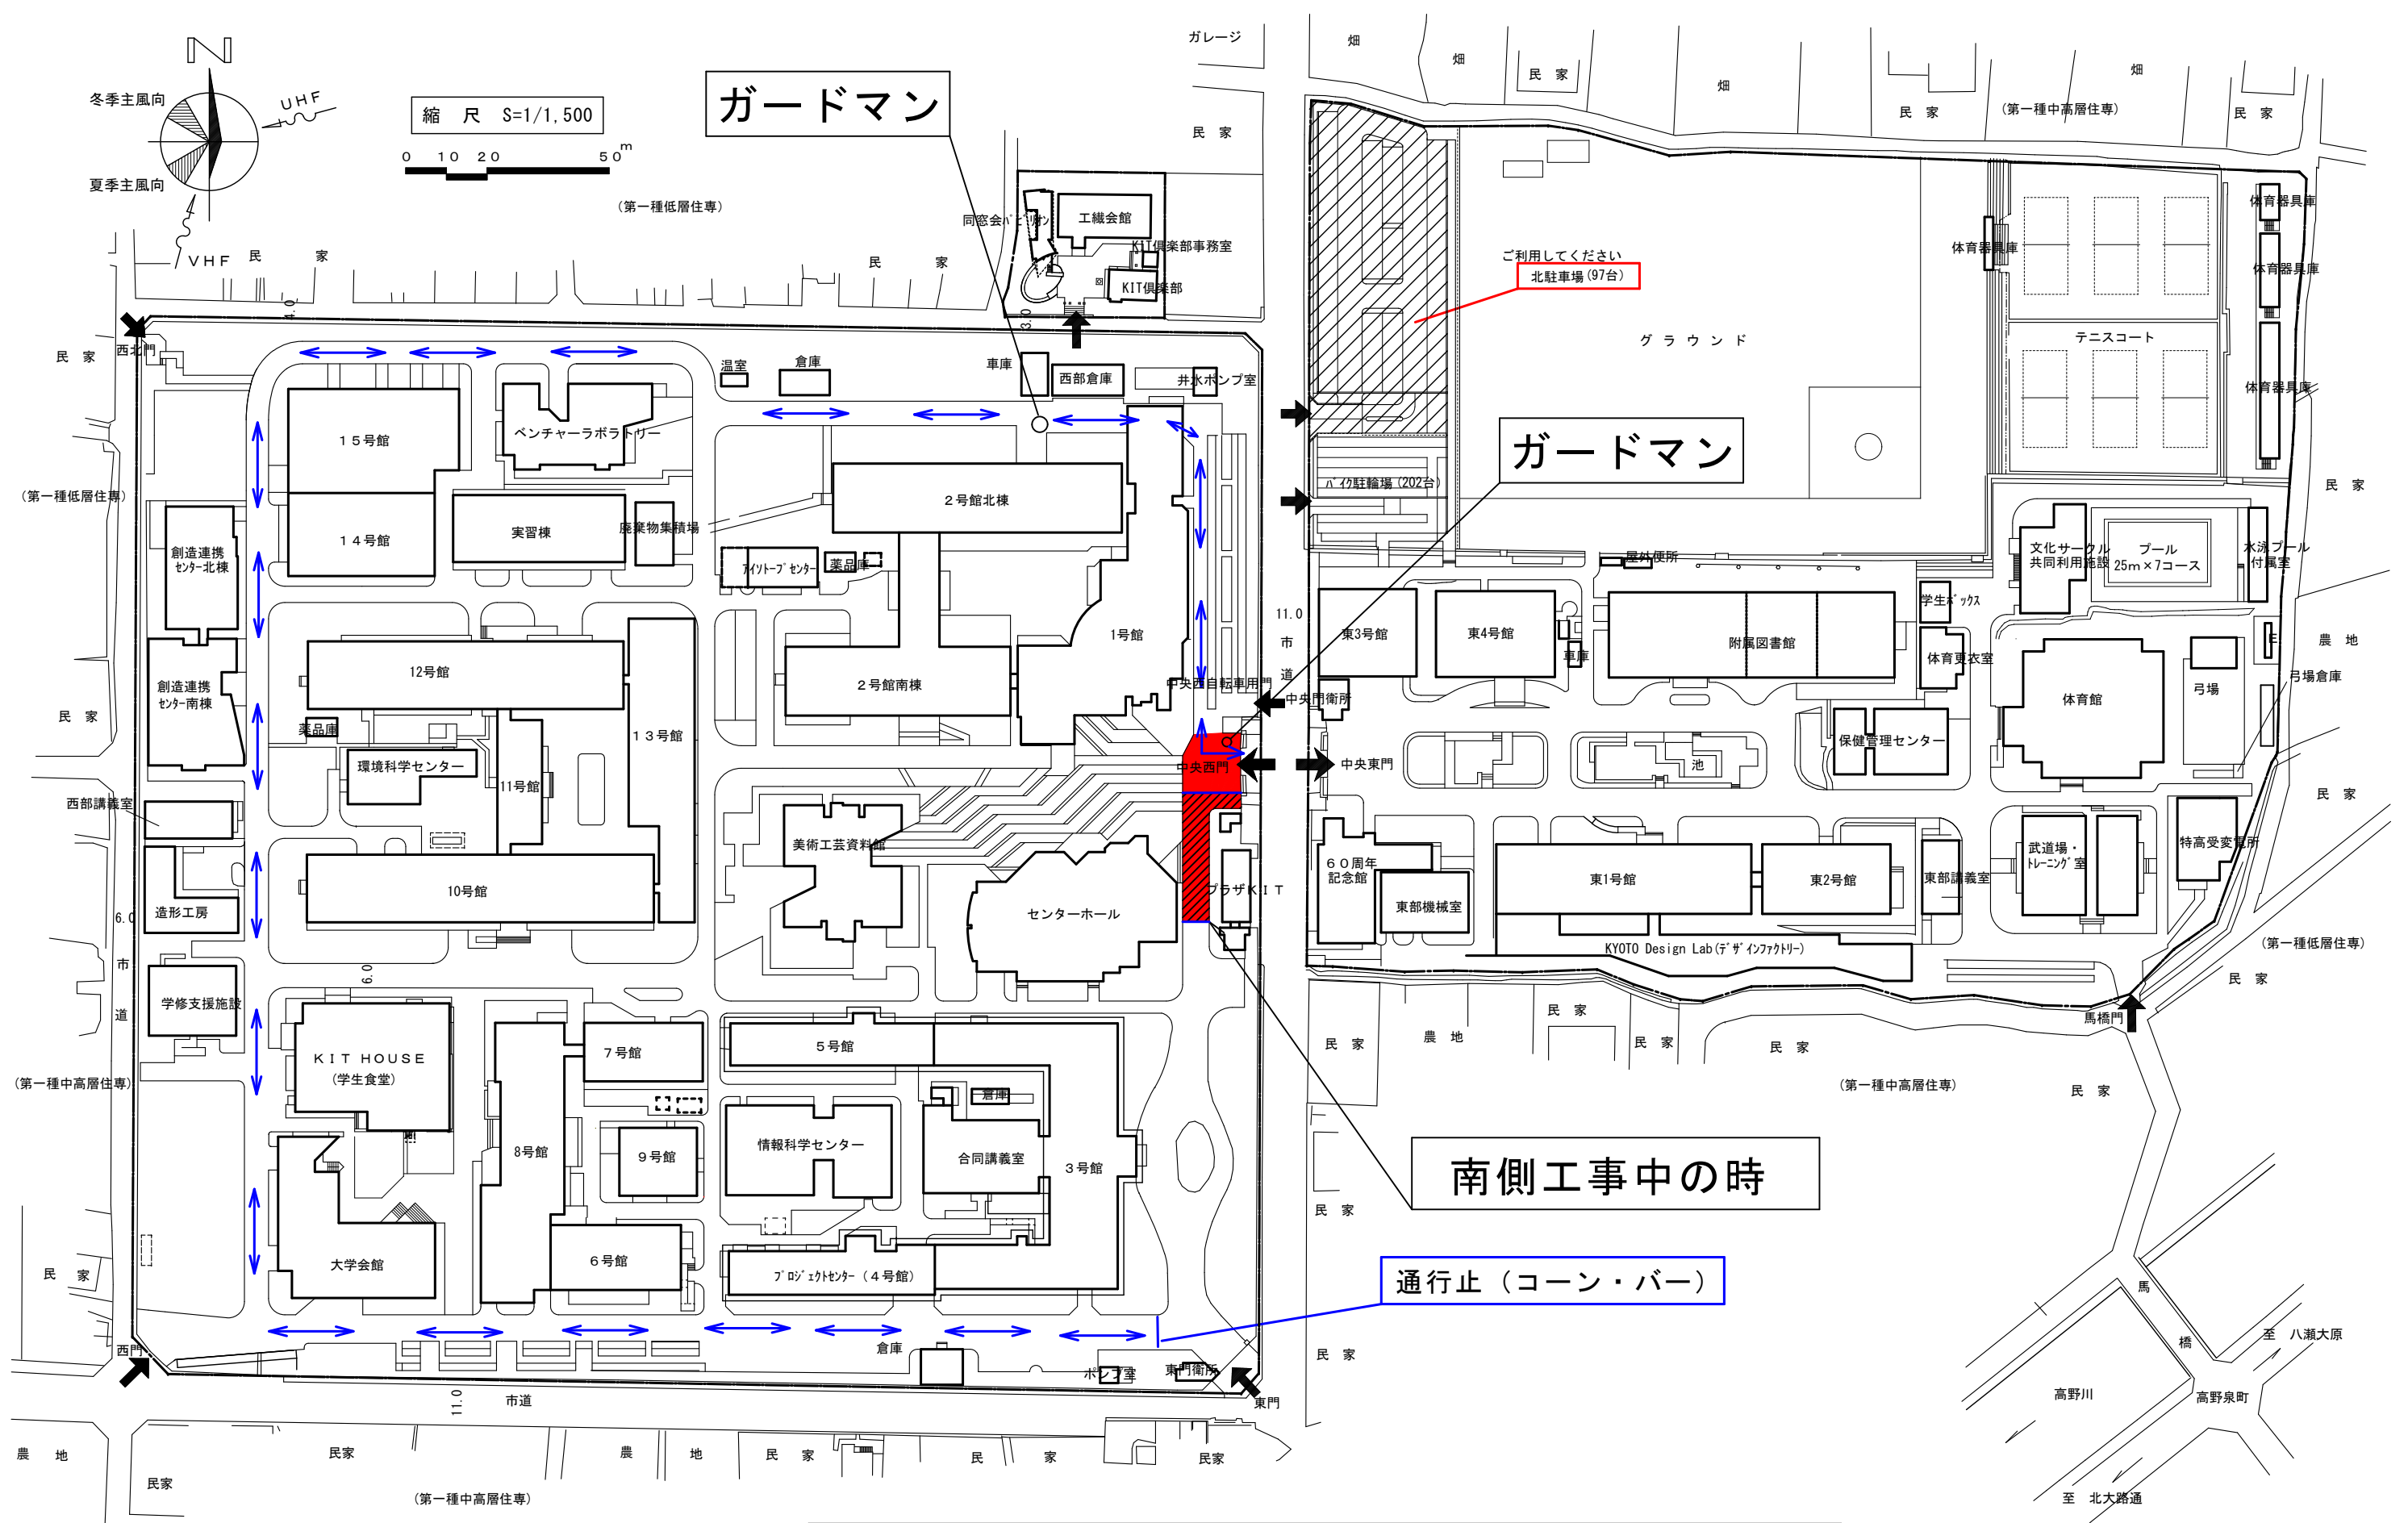

ガードマン

縮尺 S=1/1,500

0 10 20 50m

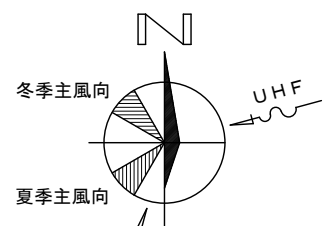

ご利用してください
北駐車場 (97台)

ガードマン

南側工事中の時

通行止 (コーン・バー)

中央西門から南側が工事中 (通行禁止) の時

⇔ 車両ルート