

令和3年 2月 8日

教職員 各位  
学生 各位

施設環境安全課

電気設備工事のお知らせ（7号館2階）

標記について、電気設備工事を下記のとおり行いますのでお知らせします。  
作業員の出入りや作業音、騒音を伴いご迷惑をおかけしますが、ご理解ご協力をお願いいたします。

記


- |            |                         |
|------------|-------------------------|
| 1. 工 事 日 時 | 令和3年2月22日（月） 9：00～17：00 |
| 2. 工 事 場 所 | 7号館2階201室（別紙参照）         |
| 3. 工 事 内 容 | 電源増設工事                  |
| 4. 工 事 業 者 | 得田電気（株）                 |

注 意 事 項


1. 作業音、騒音を伴います。
2. 作業員が館内を出入りし、エレベータを使用します。

本学担当者及び連絡先


施設環境安全課 設備係 中谷  
内線 7087 Email: [setsubi@iim.kit.ac.jp](mailto:setsubi@iim.kit.ac.jp)

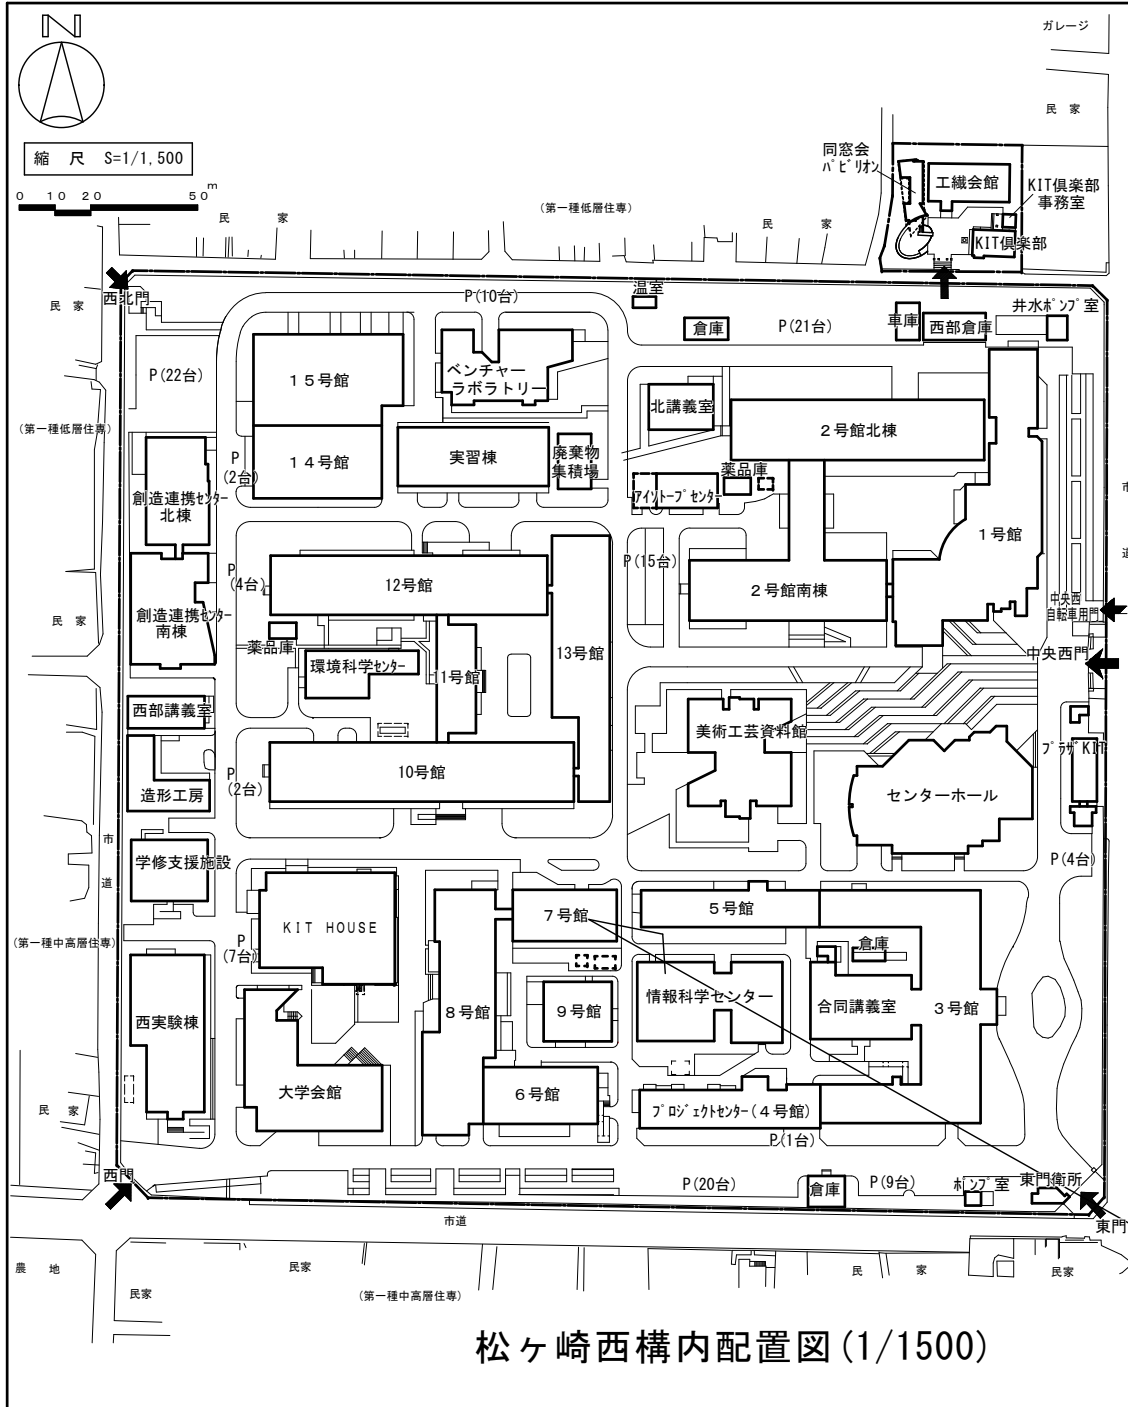

松ヶ崎西構内配置図 (1/1500)

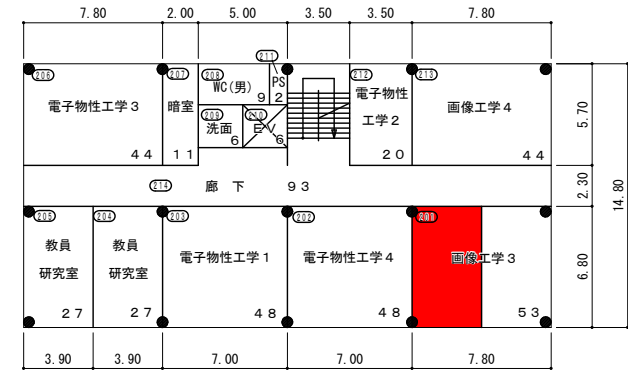

7号館 2階平面図 (1/300)

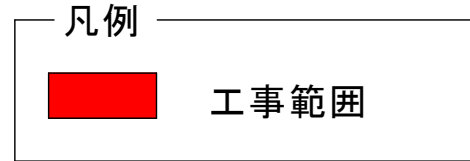

工事対象建物