

印刷

令和3年 2月15日

教職員 各位
学生 各位

施設環境安全課

電気設備工事のお知らせ（15号館2階）

標記について、電気設備工事を下記のとおり行いますのでお知らせします。
作業員の出入りや作業音、騒音を伴いご迷惑をおかけしますが、ご理解ご協力をお願いいたします。

記

- | | | |
|---------|-----------------------------|------------|
| 1. 工事日時 | 令和3年2月22日（月） | 8：30～18：00 |
| | 令和3年2月23日（火・祝） | 8：30～18：00 |
| | 令和3年2月24日（水） | 8：30～18：00 |
| | 令和3年3月中旬～下旬頃（工事の際は改めて通知します） | |
| 2. 工事場所 | 15号館2階N207室、ノード室、廊下（別紙参照） | |
| 3. 工事内容 | 電源・LAN配線配管工事 | |
| 4. 工事業者 | アケボノ特機（株） | |

注意事項

1. 作業音、騒音を伴います。騒音作業は時間内において断続的に発生します。
2. 作業員が館内を出入りし、エレベータを使用します。
3. 3月中旬から下旬頃にも工事を予定しておりますので、日程が決ま



り次第

改めて通知します。


本学担当者及び連絡先

施設環境安全課 設備係 中谷
内線 7087 Email: setsubi@iim.kit.ac.jp

閉じる

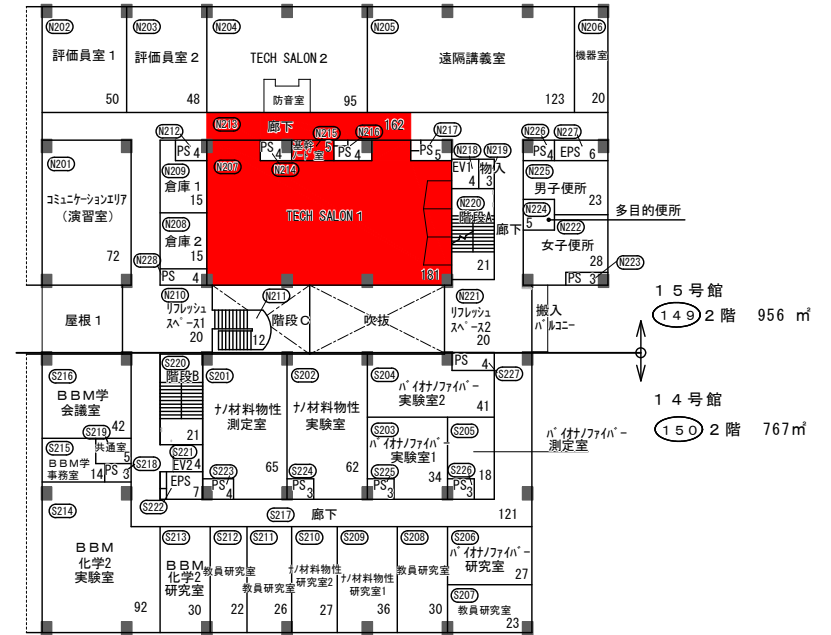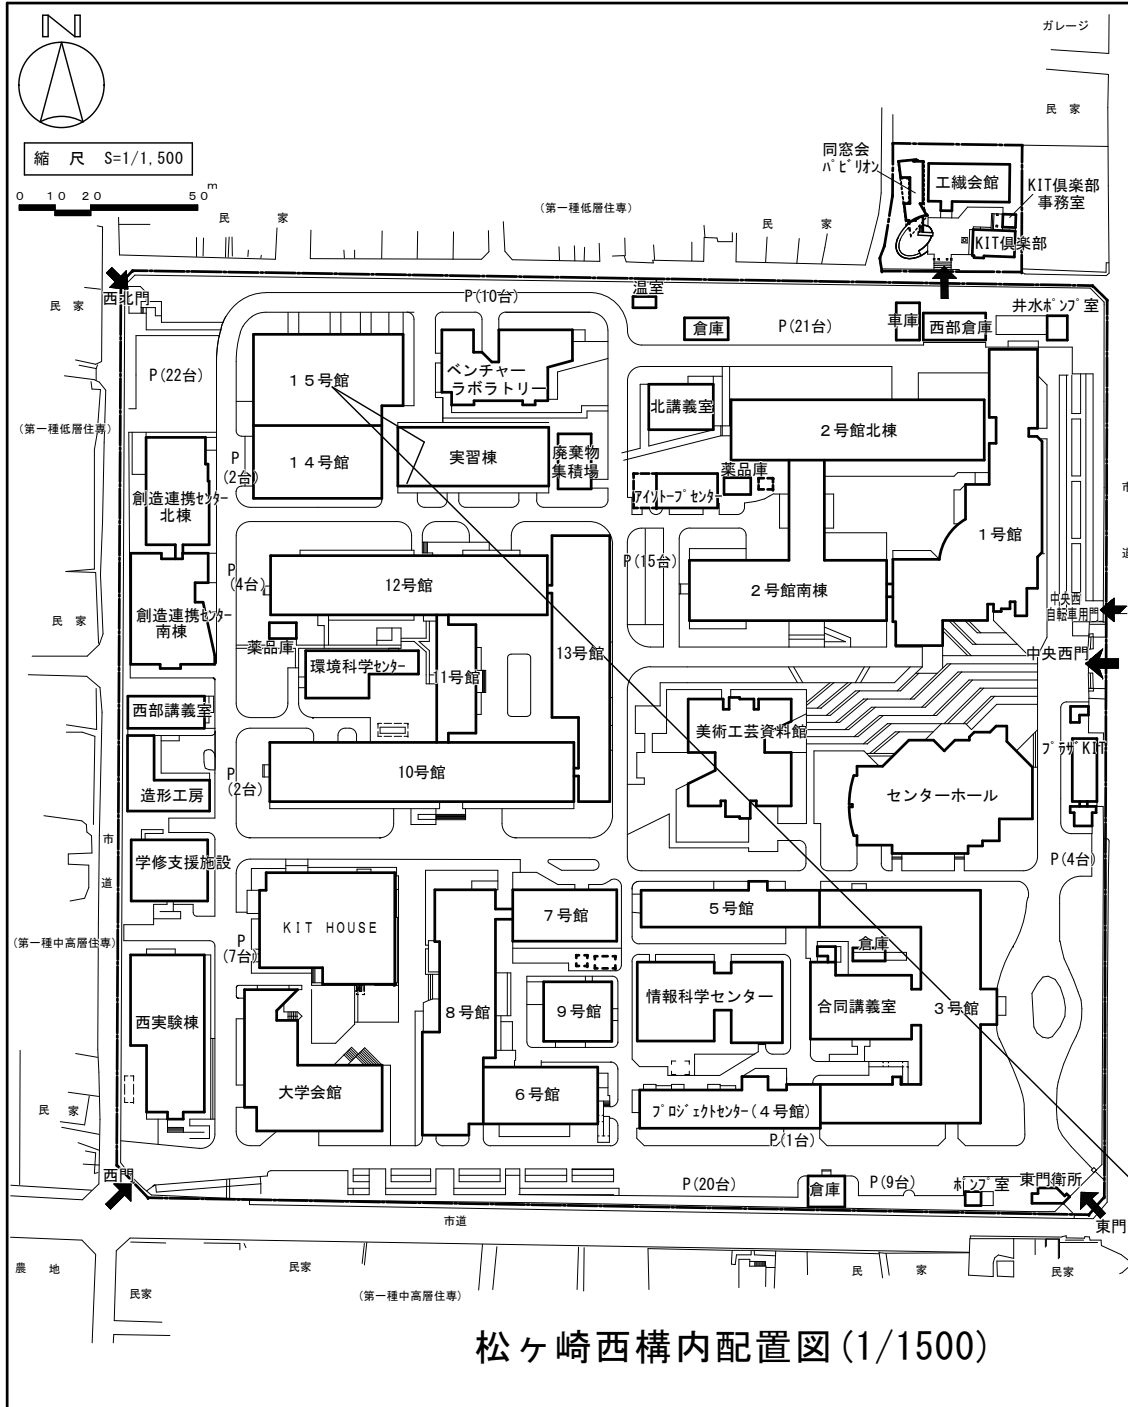

15号館 2階平面図 (1/400)

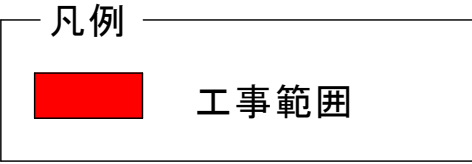

工事対象建物