

令和3年 9月10日

教職員 各位
学生 各位

施設環境安全課

電気設備工事のお知らせ（1号館2階）

標記について、電気設備工事を下記のとおり行いますのでお知らせします。
作業員の出入りや作業音・騒音を伴いご迷惑をおかけしますが、ご理解ご協力をお願いいたします。



記

- | | |
|------------|---|
| 1. 工 事 日 時 | 令和3年9月14日（火） 9：00～15：00
（騒音発生時間 11：00～15：00） |
| 2. 工 事 場 所 | 1号館2階廊下、210室（別紙参照） |
| 3. 工 事 内 容 | 情報配線工事 |
| 4. 工 事 業 者 | 得田電気（株） |

注 意 事 項

1. 作業員が館内を出入りします。
2. 作業員がエレベータを使用します。
3. 作業音・騒音を伴います。騒音は発生時間内において断続的に発生します。
4. 脚立を立てて作業を行います。通行の際は誘導員の指示に従ってください。

本学担当者及び連絡先 施設環境安全課 設備係 中谷 村上
内線 7087 Email: setsubi@jim.kit.ac.jp

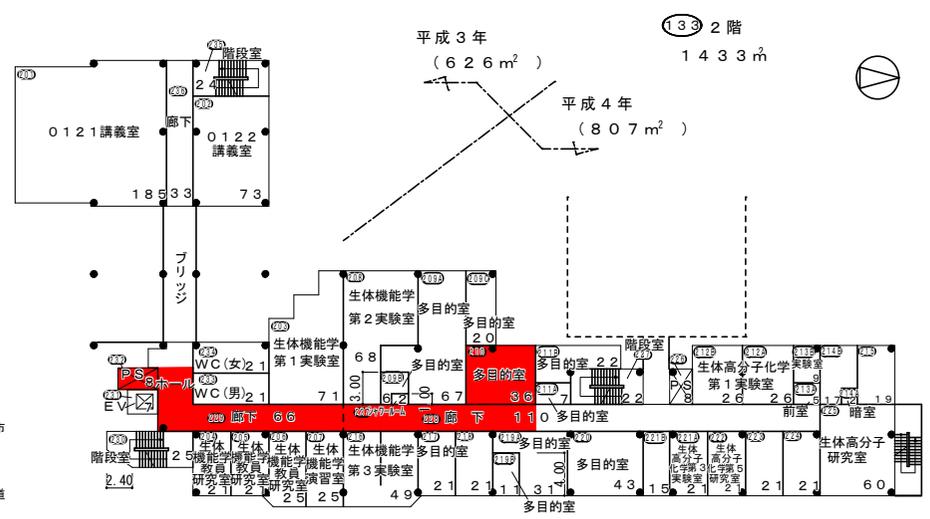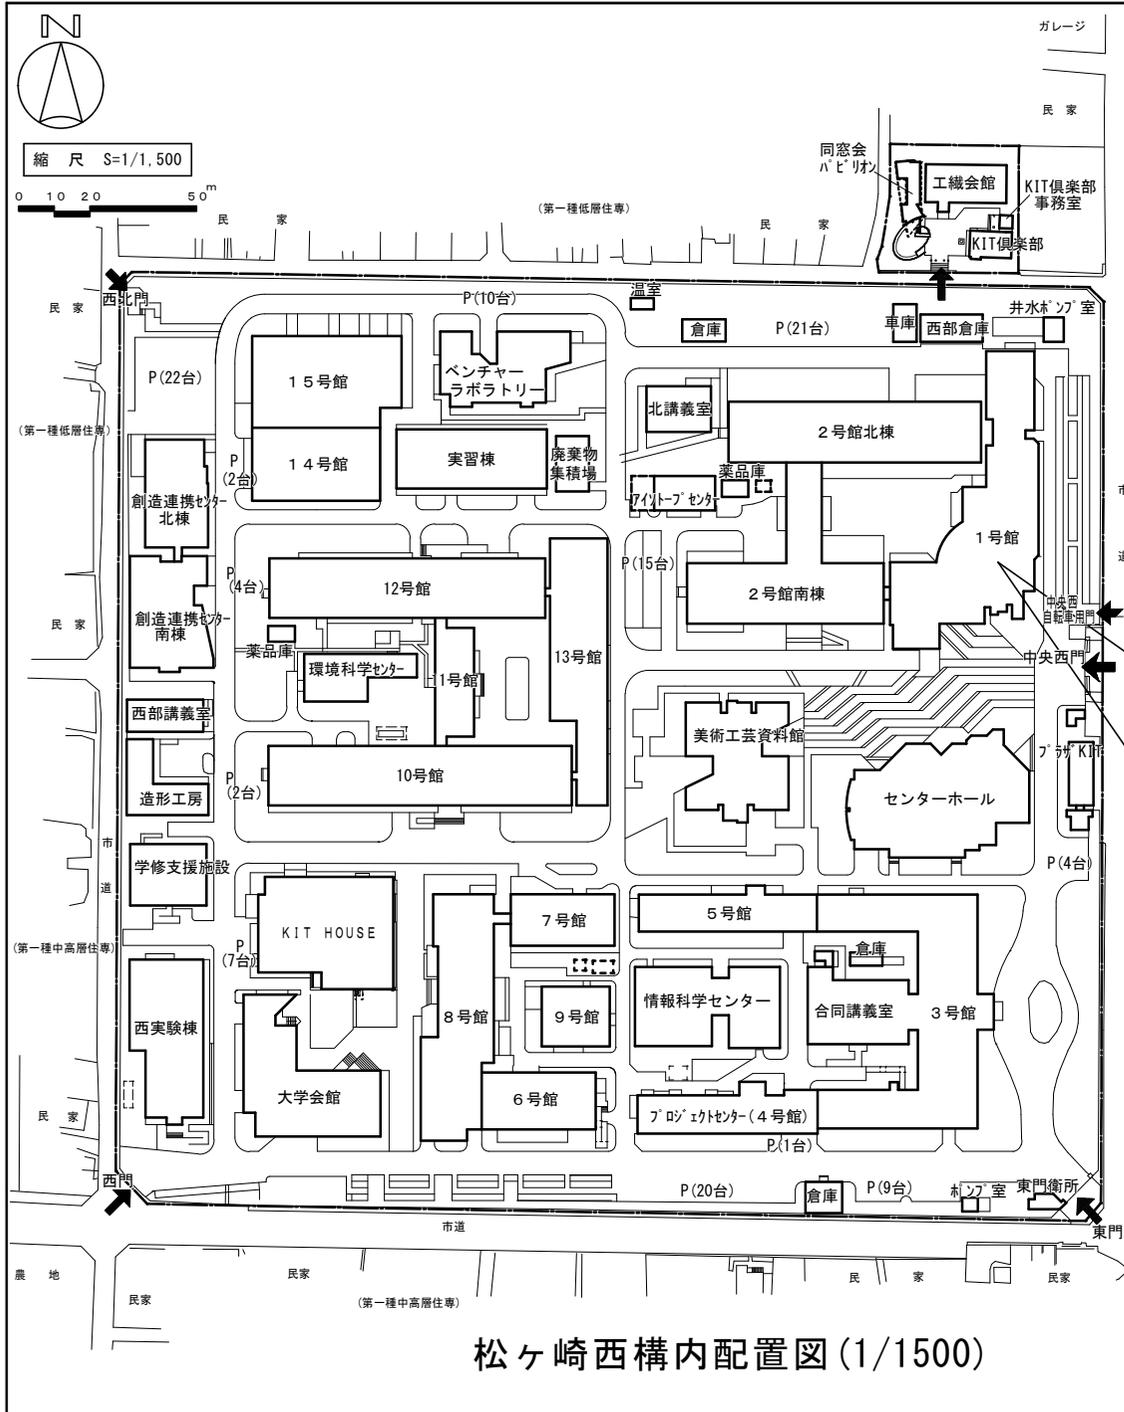

1号館 2階平面図



工事対象建物

松ヶ崎西構内配置図(1/1500)