

令和3年10月 8日

教職員 各位
学生 各位

施設環境安全課

電気設備工事のお知らせ（12号館）

標記について、電気設備工事を下記のとおり行いますのでお知らせします。
作業員の出入りや作業音・騒音を伴いご迷惑をおかけしますが、ご理解ご協力をお願いいたします。

記


- | | |
|------------|---|
| 1. 工 事 日 時 | 令和3年10月13日（水） 9：00～17：00
騒音発生時間 11時～14時 |
| 2. 工 事 場 所 | 12号館401A室、410室、4階廊下、5階503A室（別紙参照）
騒音発生場所 12号館401A室 |
| 3. 工 事 内 容 | 情報コンセント増設工事 |
| 4. 工 事 業 者 | 得田電気（株） |

注 意 事 項


1. 作業員が館内を出入りします。
2. 作業員がエレベータを使用します。
3. 作業音を伴います。騒音を伴います。
騒音は騒音発生時間帯において断続的に発生します。

本学担当者及び連絡先 施設環境安全課 設備係 中谷 村上
内線 7087 Email: setsubi@jim.kit.ac.jp

閉じる

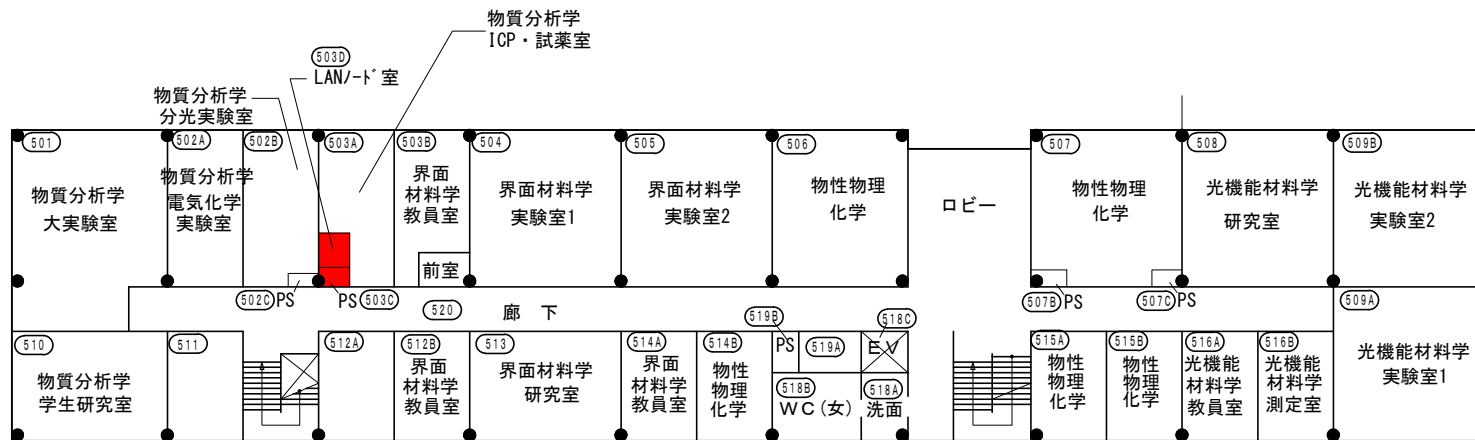

1 2 号館 5 階 平面図

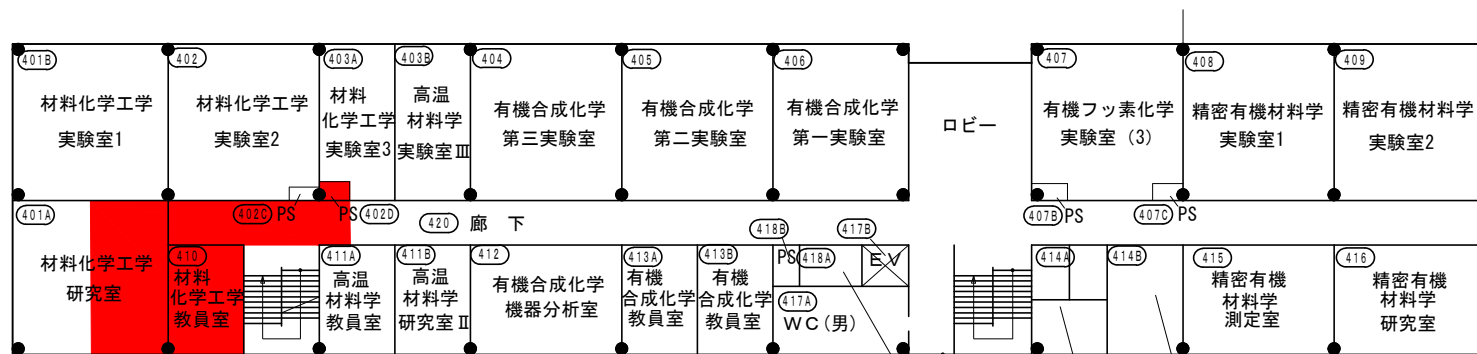

1 2 号館 4 階 平面図

S = 1 / 400

物質工学
少量危険物倉庫

物質工学
分析化学
実験準備室

精密有機
材料学
教員室

凡例



工事範囲