

令和3年10月11日

教職員 各位
学生 各位

施設環境安全課

令和3年度松ヶ崎団地の停電における停電補償用仮設配線工事について（お知らせ）

4月2日付けで通知している「令和3年度松ヶ崎団地の全学一斉停電について（お知らせ）」に伴う、停電補償用配線工事を下記のとおり実施します。ご理解ご協力の程、よろしく申し上げます。

記

1. 作業内容・作業日程・作業場所

1) 資材仮保管場所

令和3年10月15日（金）～25日（月）
2号館1階124室（別紙1参照）

2) 配線工事

令和3年10月18日（月）～22日（金）
1号館、2号館北・南、5号館、6号館、11号館、12号館、13号館、
14号館、16号館、環境科学センター、情報科学センター、各建物屋外

3) 発電機設置

令和3年10月22日（金）
構内各所（別紙2参照）

4) 各種撤去搬出

令和3年10月25日（月）

2. 施工業者： 山科電気工事（株）



3. 注意事項

- a) 作業時間を原則9時～17時とします。
- b) 作業員が館内を出入りします。
- c) 作業員がエレベーターを使用します。
- d) 作業音を伴います。
- e) 雨天決行です。


4. 担当者

施設環境安全課設備係 中谷・村上 内線:7087
E-mail: setsubi@jim.kit.ac.jp


別紙 1

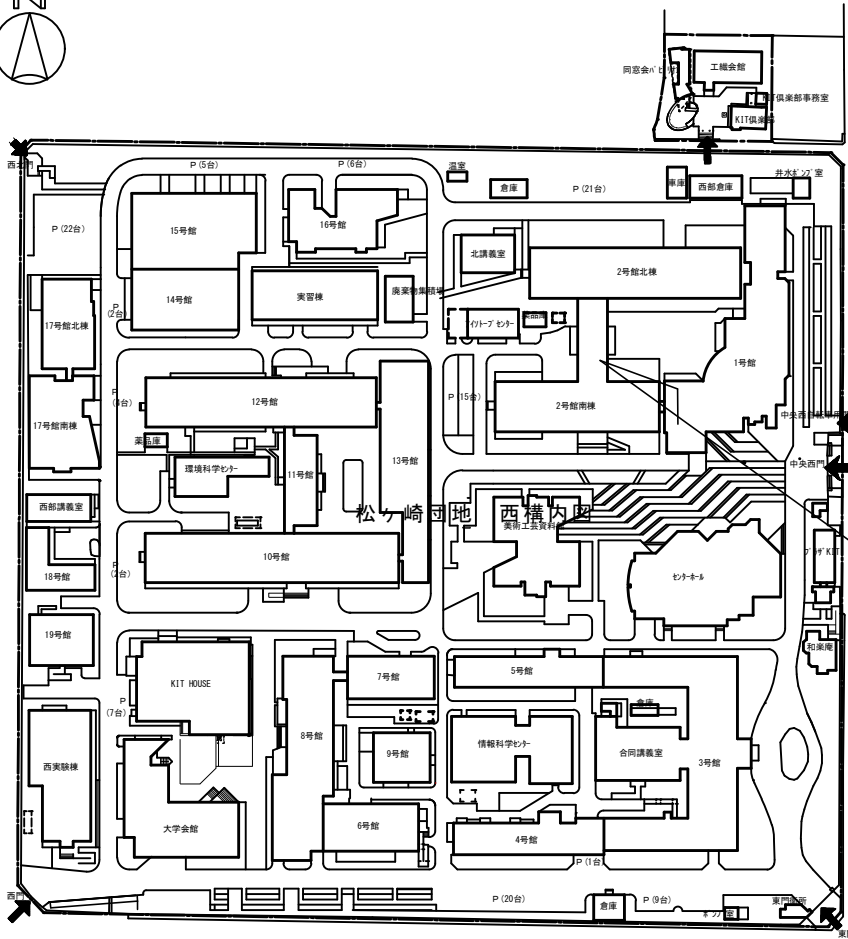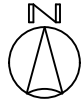


作業対象建物（2号館南）

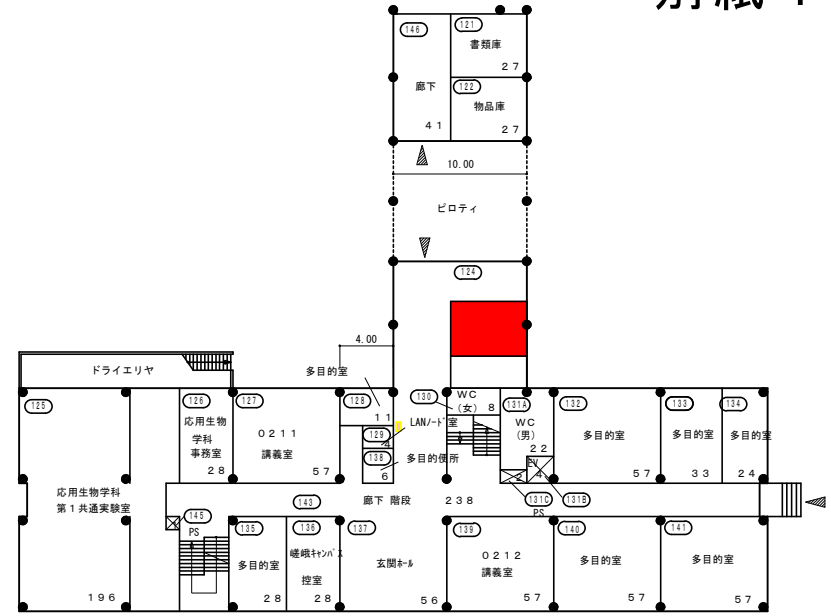

2号館南1階

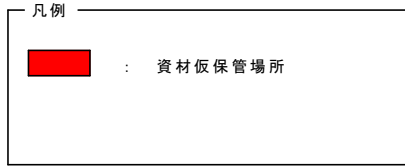

令和3年度松ヶ崎団地の停電における停電補償用仮設配線工事について（お知らせ）

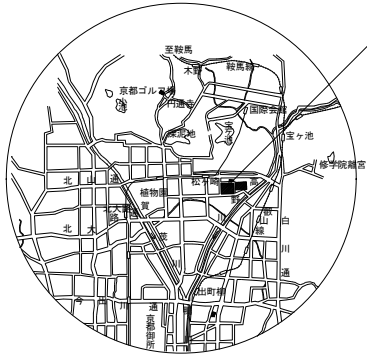

業務場所




縮尺 S=1/1,500

0 10 20 50m

凡例

記号	名称	備考
●	仮設発電機	

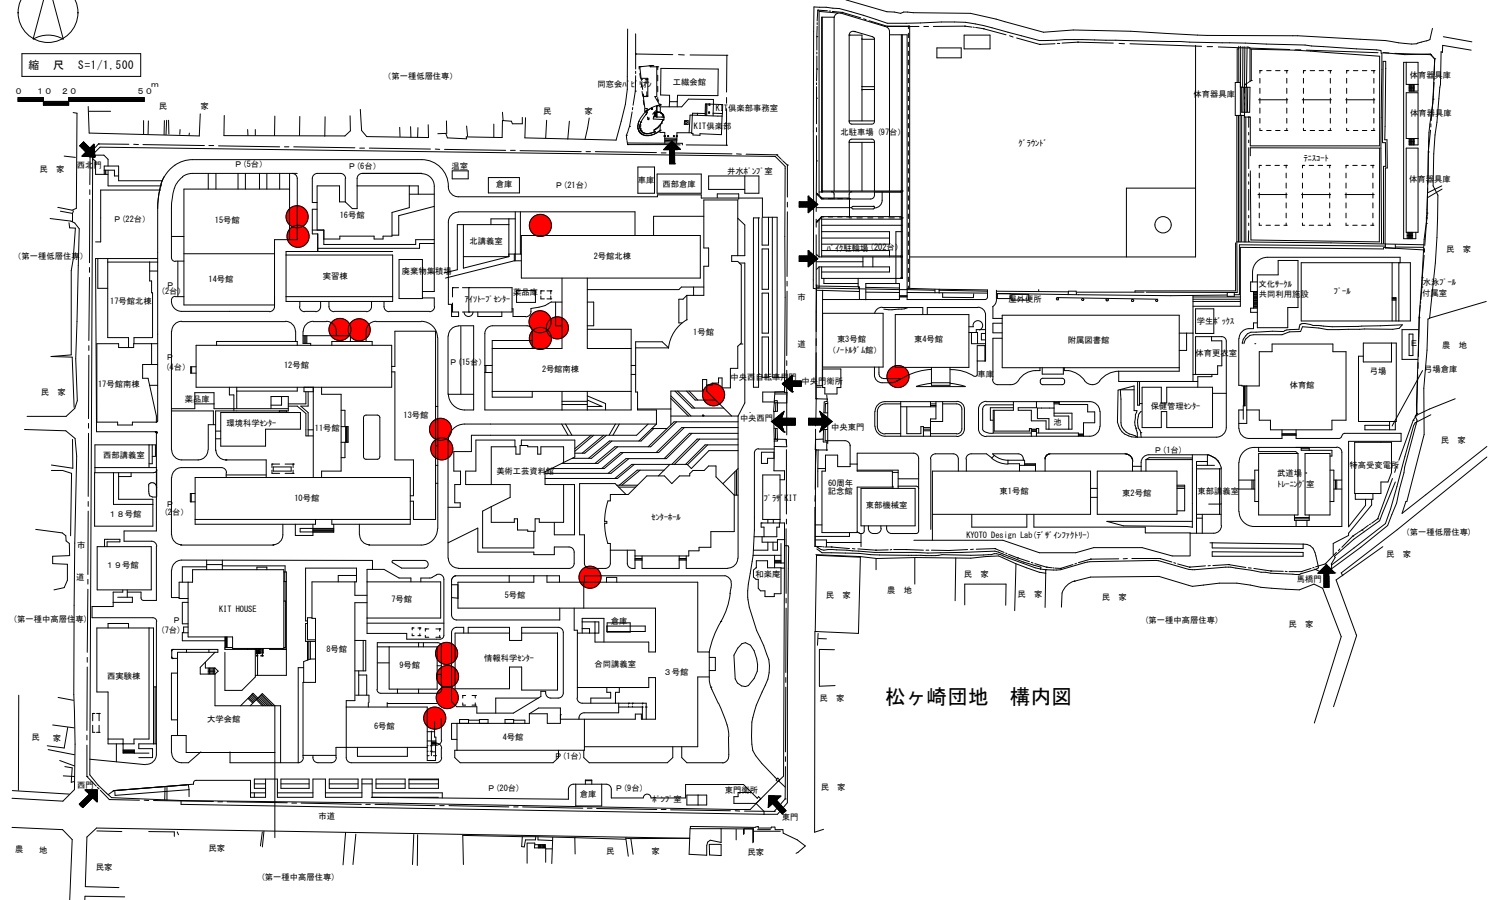

松ヶ崎団地 構内図

京都工芸繊維大学 施設環境安全課					
業務名称 京都工芸繊維大学 (松ヶ崎) 仮設電源設置業務					
図面名称 特記仕様書 付近見取図・配置図	課長	副課長	係長	主任	係員
	認印				
図面作成年月 令和 2年 10月	総枚数 11	図番 特-1			