

令和3年11月 9日

教職員 各位
学生 各位

施設環境安全課

4号館1階103号室電気設備工事について（お知らせ）

標記について、電気設備工事を下記のとおり行いますのでお知らせします。
作業員の出入りや作業音・騒音を伴いご迷惑をおかけしますが、ご理解ご協力をお願いいたします。

記


- | | | |
|------------|---------------|-------------------|
| 1. 工 事 日 時 | 令和3年11月18日（木） | 9時～15時（騒音時間9～12時） |
| 2. 工 事 場 所 | 4号館1階103号室 | |
| 3. 工 事 内 容 | 電源増設工事 | |
| 4. 工 事 業 者 | 山科電気工事（株） | |

注 意 事 項


1. 作業員が館内を出入りします。
2. 作業音・騒音を伴います。

本学担当者及び連絡先 施設環境安全課 設備係 中谷 村上
内線 7087 Email: setsubi@jim.kit.ac.jp


閉じる

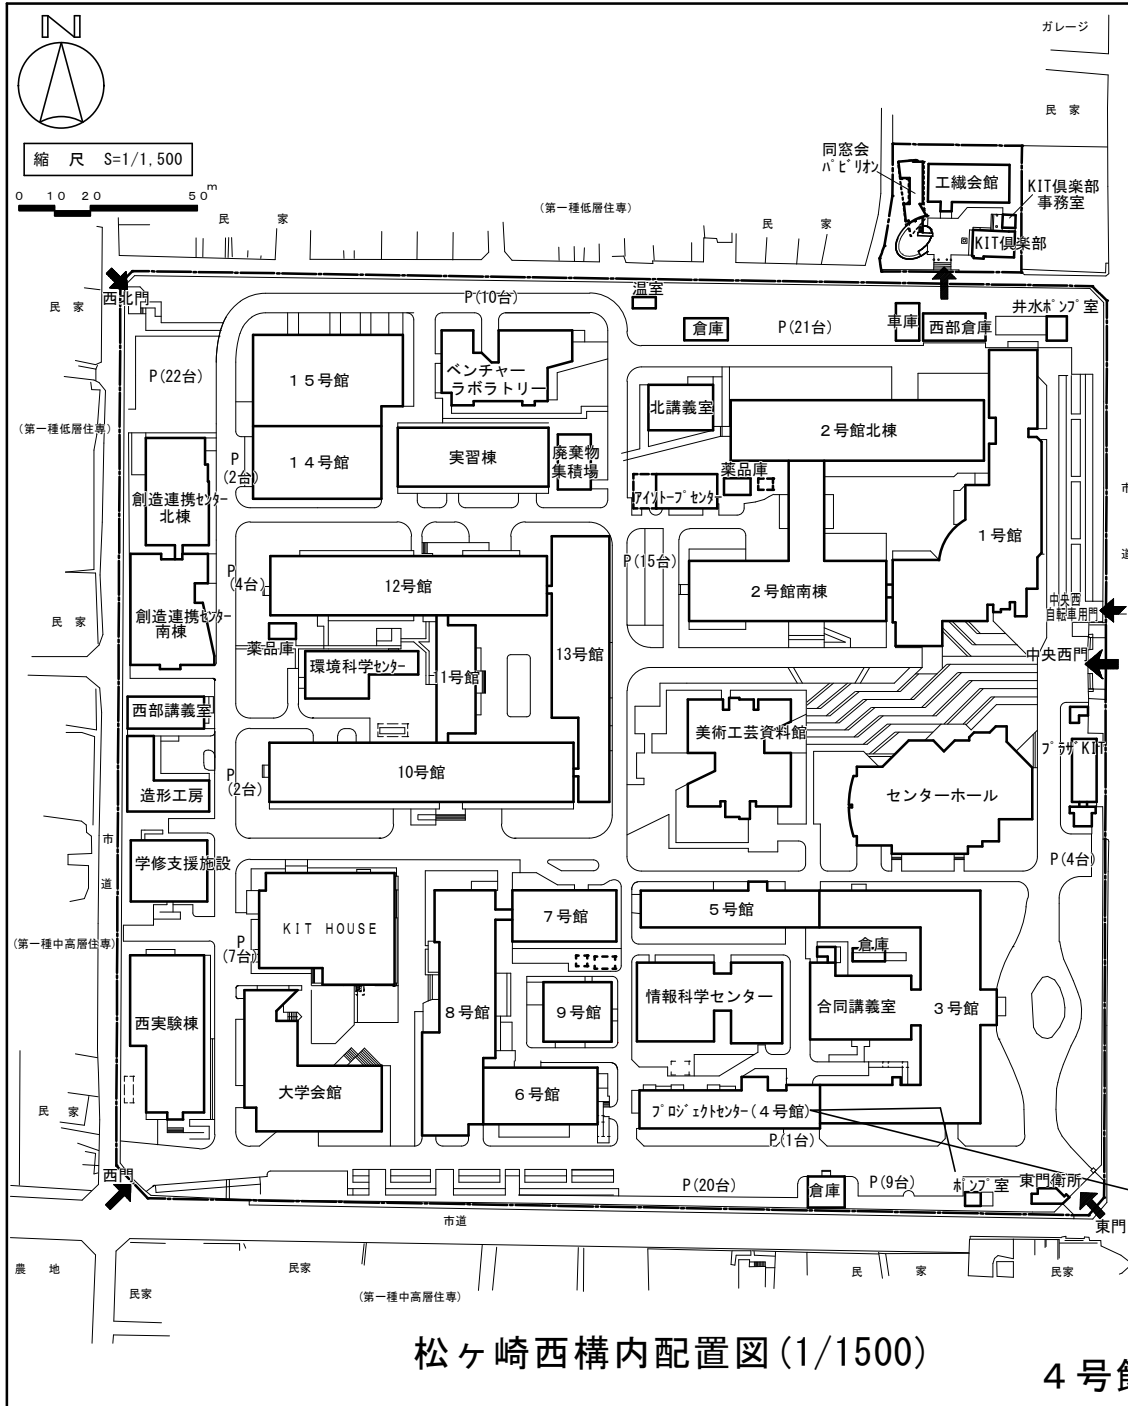

松ヶ崎西構内配置図(1/1500)

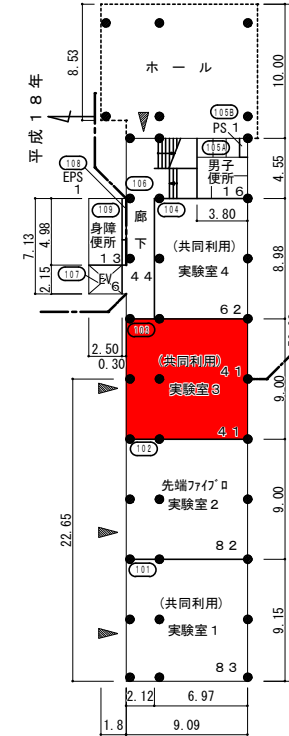

4号館1階平面図(1/400)

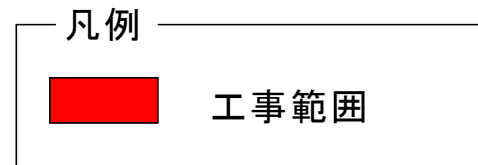

工事対象建物

4号館1階103号室電気設備工事について(お知らせ)