

令和3年12月22日

教職員 各位
学生 各位


施設環境安全課

10号館屋上太陽光基礎設置工事に伴う材料搬入について（お知らせ）

標記について、下記の通りお知らせします。
材料の仮置きやエレベーターの使用等ご迷惑をおかけしますが、ご理解とご協力をお願いいたします。

記

1. 工事場所 10号館屋上（材料搬入の為、11・12号館内を通行します）
2. 作業日時 令和3年12月24日（金）
9：00～12：00
3. 作業内容 12号館北側部に材料仮置き、10号館エレベーターにて荷揚げ
4. 注意事項
 - 12号館北側に材料を仮置きします。
 - 10号館エレベーターを使用して作業員が荷揚げします。
 - 大型車が西構内を通行します。（添付図参照）
 - 近くを通行される場合は、注意してご通行下さい。
5. 工事業者 （株）クスケン
6. 本学担当者及び連絡先 施設環境安全課 建築係長 葛野（内線7085）
メールアドレス：kadono_yu@jim.kit.ac.jp

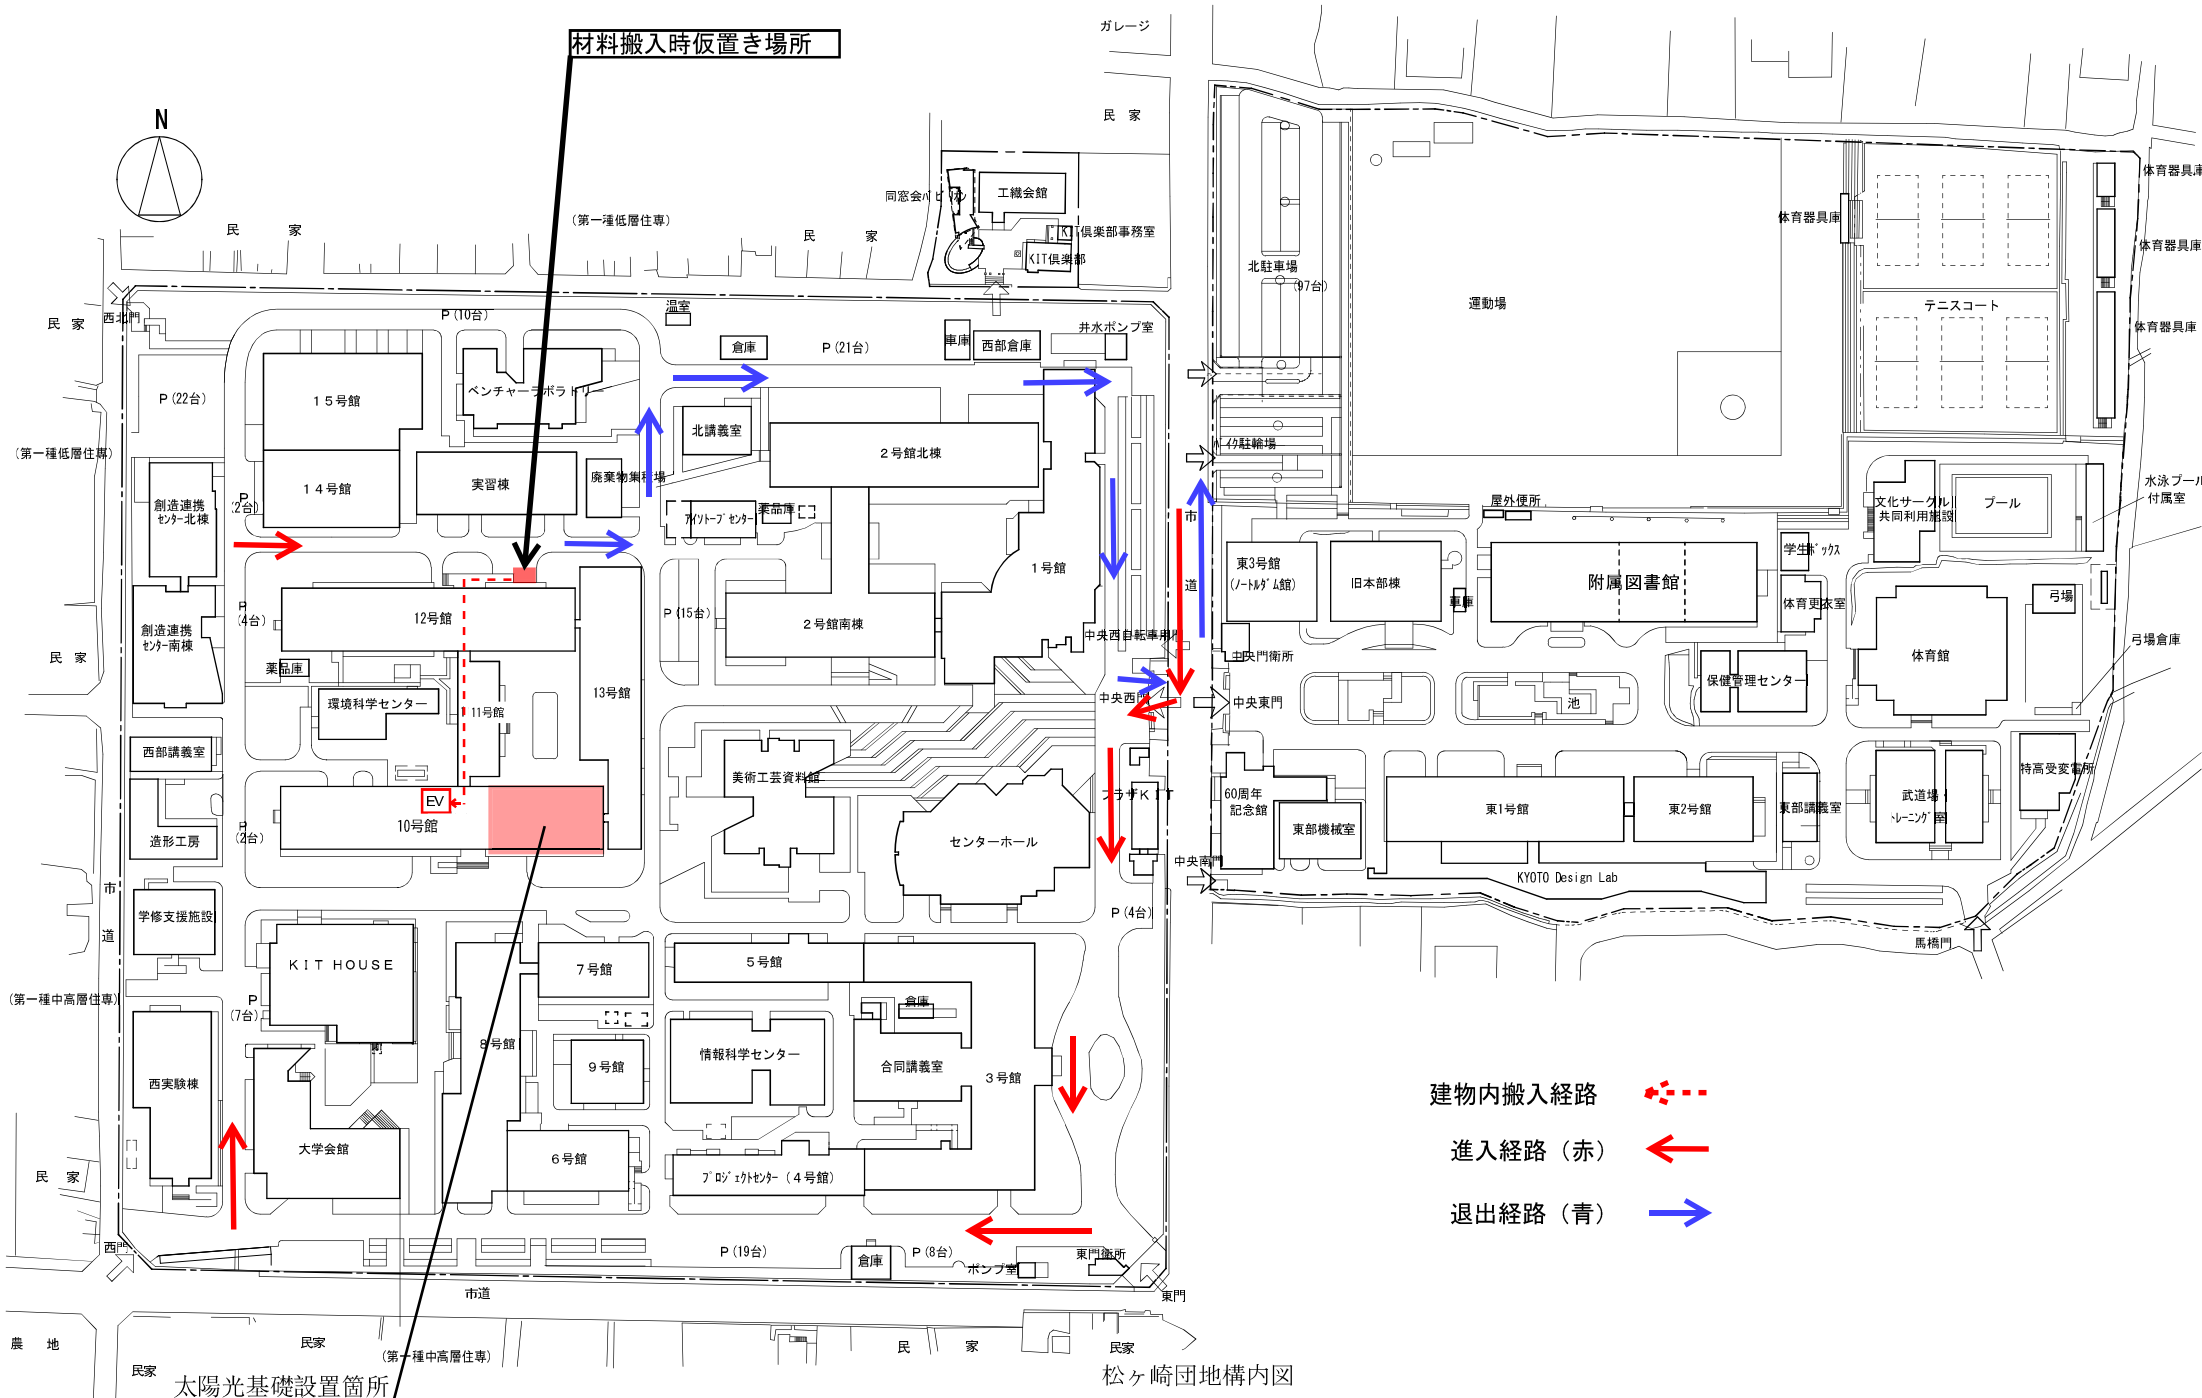

松ヶ崎団地配置図10号館屋上 太陽光基礎設置工事に伴う材料搬入について (お知らせ)