印刷

令和４年　２月　１日

教職員　各位
学生　各位

施設環境安全課

８号館照明設備改修工事について（お知らせ）

標記について、８号館照明設備改修工事に伴い、廊下やトイレ等各共用部の照明設備の改修工事を行います。作業員の出入りや作業音の発生、また照明の点灯オフの発生に伴いご迷惑をおかけしますが、ご理解ご協力をお願いいたします。

記

１．工事日時・場所　　令和４年２月　７日（月）９～１７時　８号館５階共用部
令和４年２月　９日（水）９～１７時　８号館４階共用部
令和４年２月１０日（木）９～１７時　８号館３階共用部
令和４年２月１２日（土）９～１７時　８号館２階共用部
令和４年２月１４日（月）９～１７時　８号館１階共用部
令和４年２月１５日（火）９～１７時　８号館１階共用部
令和４年２月１６日（水）９～１７時　８号館地階クリーンルーム
令和４年２月１７日（木）９～１７時　８号館地階クリーンルーム
令和４年２月１８日（金）９～１７時　８号館地階クリーンルーム
※ 別紙のとおり

２．工　事　内　容　　照明器具更新工事（ＬＥＤ化）

３．工　事　業　者　　石津電気（株）

注　意　事　項
１．作業員が館内を出入りしエレベータを使用します。
２．作業音を伴います。
３．脚立を立てて作業を行いますので、付近を通行の際は注意してください。
４．作業中は作業範囲内において照明が不点灯になります。
５．トイレ内で照明器具取替時はトイレの使用はできません。
６．照明器具取替範囲外の照明器具の取替えについては改めて工事通知します。
７．本工事に伴い添付のとおり工事用地として使用します。
期間：２月５日（土）～３月３１日（木）

閉じる

凡 例

- ４０W型照明器具（非常照明兼用型）
- ４０W型照明器具（既設は非常照明兼用型）
- ４０W型照明器具
- ２０W型照明器具
- ２０W型照明器具（非常照明兼用型）　※工事対象外
- クリーンルーム用非常照明
- ダウンライト
- EM—EEF　1.6-2C（天井ころがし）

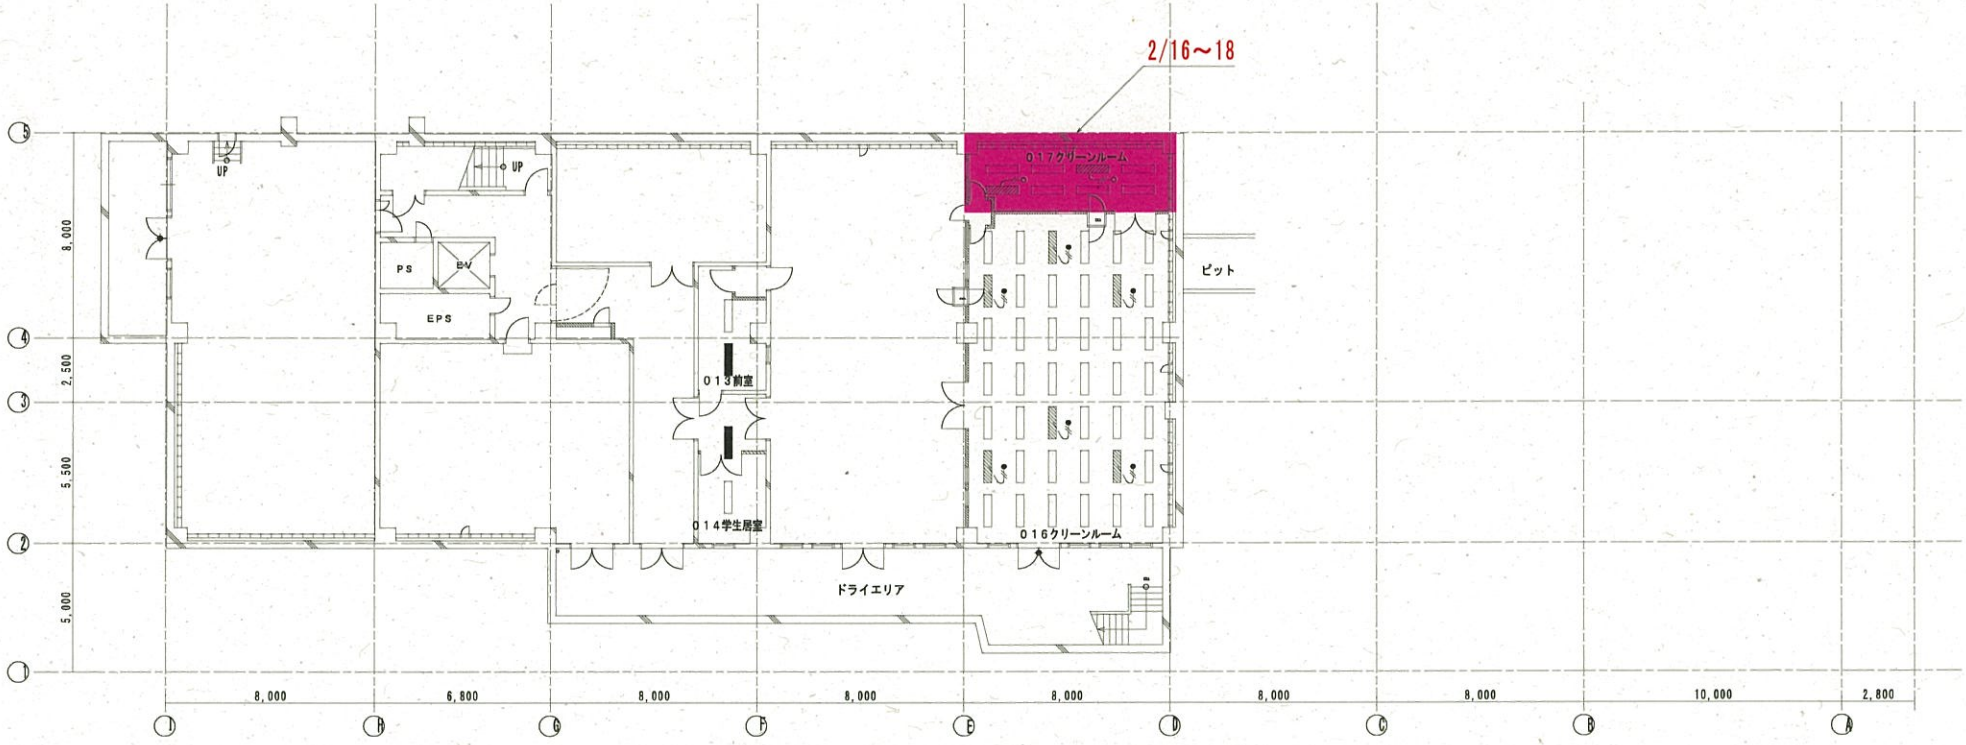

既設撤去	
013（CH2700）	
前室	
FSS4—402	1台
K1—FSS4—402	1台

↓

改 修	
LSS10-4-48LN	1台
SP—20	1台

既設撤去	
014（CH2700）	
学生居室	
FRS—402	1台
K1—FRS—402	1台

↓

改 修	
SP—2	1台
SP—19	1台

既設撤去	
016（CH2700）	
クリーンルーム	
JF42841（一般）	36台
JF42841（非常）	6台

↓

改 修	
SP—16	42台
SP—18	6台

既設撤去	
017（CH2700）	
クリーンルーム	
JF42841（一般）	6台
JF42841（非常）	2台

↓

改 修	
SP—17	8台
SP—18	2台

８号館　ＢＦ平面図　1/100（A1）

縮尺 A1：1/100 A3：1/200	図面番号 E-04 / 09	京都工芸繊維大学施設環境安全課	
		工事名称 京都工芸繊維大学（松ヶ崎）８号館照明設備改修工事	
		図面名称 ８号館地階 照明設備撤去・改修図	認印 / 課長
		縮尺 1/100(A1)：1/200(A3)	
		図面作成年月日 令和 3年10月	総枚数 11 / 図番 06

既設撤去

115（CH2500）	
女子トイレ・前室	
FSS1−401	1台
FRS11−D181	7台

改修

LSS1−4−23LN	1台
SP−10	7台

既設撤去

116（CH2500）	
男子トイレ	
FSS1−401	1台
FRS11−D181	6台

改修

LSS1−4−23LN	1台
SP−10	6台

既設撤去

117（CH2500）	
身障者トイレ	
FRS21−H321	2台

改修

LRS1−13−LN9	2台

既設撤去

110（CH3000）	
マルチメディア研究室	
FRS3−402	8台

改修

SP−2	8台

既設撤去

127（CH3000）	
ラウンジ通路・前室	
FRS11−H321	2台
FRS11−D271	6台

改修

LRS1−13−LN9	2台
SP−11	6台

既設撤去

127（CH3000）	
ラウンジ	
FRS11−D271	6台
HRF5−10CM	5台

改修

SP−11	6台
SP−12	5台

既設撤去

	127（CH3000）	
	軒下	
※	FRS11−D271	6台

改修

※	LRS1RP-08-LN	6台

※ 既設開口φ175につき機種に応じてリニュアルプレートを用意すること。

既設撤去

109（CH2700）	
0812講義室	
FSS6−322	12台
FSR12−321	2台

改修

LSS6−4−48LN	12台
LSR12-4-29	2台

既設撤去

	112（CH2700）	
	ラウンジ	
※	既設装飾型埋込器具	4台
	FRS11−D181	4台

改修

※	LSS1−4−48LN	4台
	SP−10	4台

※ 既設器具内部の蛍光灯・安定器ソケットを撤去の上、内部に器具を取付けカバーを戻すこと。

既設撤去

	123（CH4000）	
	廊下・ホール	
	FRS−202	3台
※	既設ダウンライト	3台
	既設ダウンライト	1台

改修

	SP−6	3台
※	SP−14	3台
	LRS1−13−LN9	1台

※ 既設開口φ200につき機種に応じてリニュアルプレートを用意すること

既設撤去

	125（CH3000）	
	軒下	
※	FRS11−D271	6台

改修

※	LRS1RP-08-LN	6台

※ 既設開口φ175につき機種に応じてリニュアルプレートを用意すること

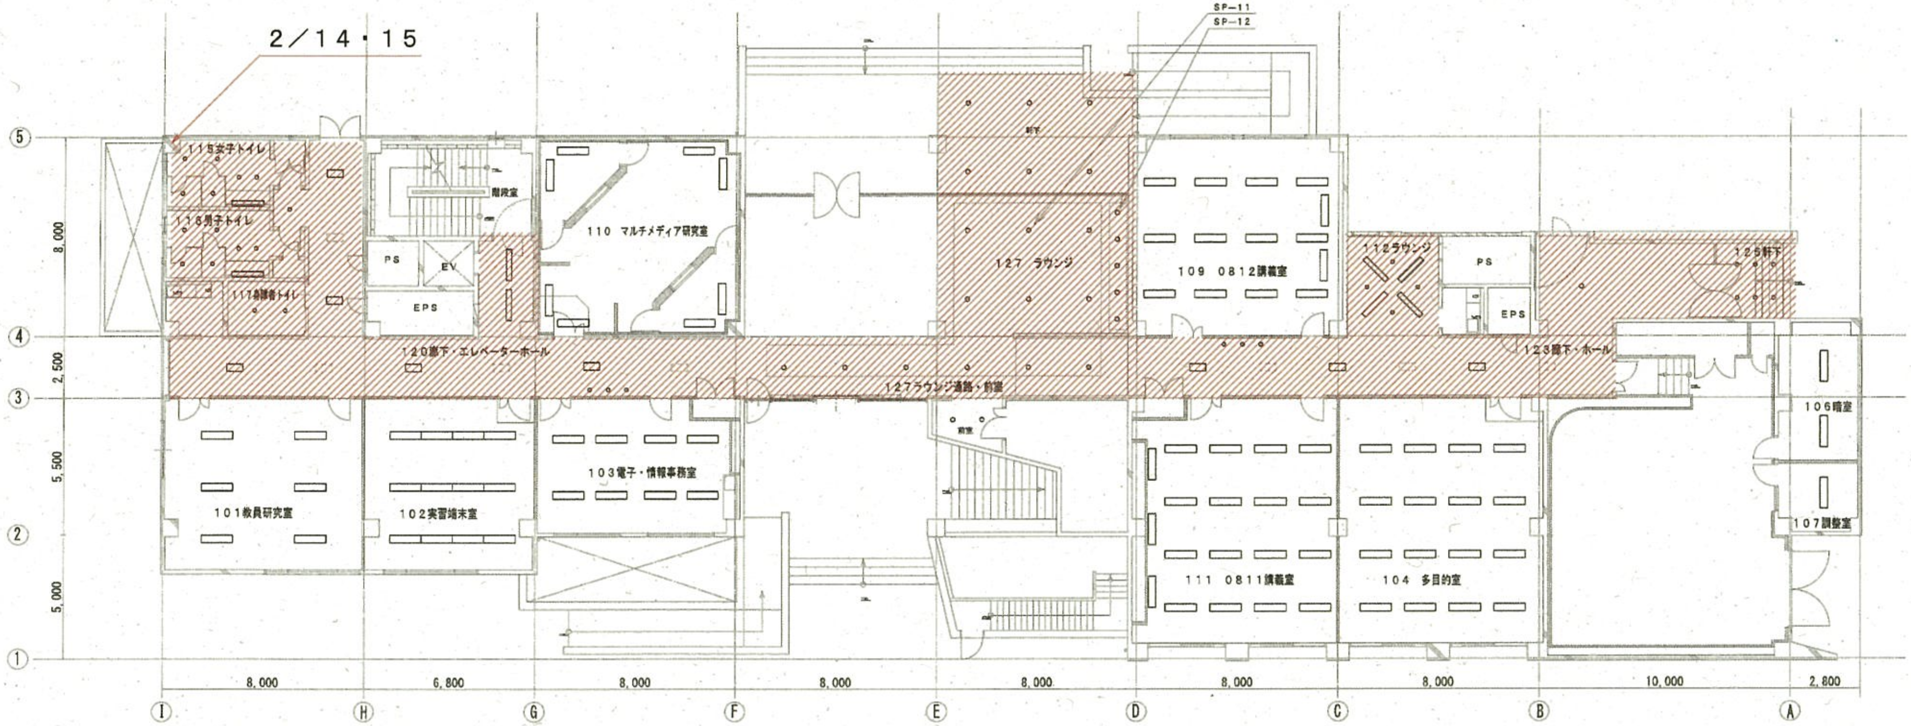

既設撤去

101（CH2700）	
教員研究室	
FRS3−402	6台

改修

SP−2	6台

既設撤去

102（CH2700）	
実習端末室	
FRS3−402	12台

改修

SP−3（右端）	3台
SP−3（中間）	6台
SP−3（左端）	3台

既設撤去

103（CH2700）	
電子・情報事務室	
FRS3−402	8台

改修

SP−2	8台

既設撤去

	120（CH2700）	
	廊下・エレベーターホール	
	FRS−202	5台
※1	既設装飾型埋込器具	2台
※2	既設ダウンライト	3台

改修

	SP−6	5台
※1	LSS1−4−48LN	2台
※2	SP−14	3台

※1 既設器具内部の蛍光灯・安定器ソケットを撤去の上、内部に器具を取付けカバーを戻すこと。
※2 既設ダウンライト150φにつきリニューアルプレートを使用のこと。

既設撤去

111（CH2700）	
0811講義室	
FSS6−322	16台
FSR12−321	3台

改修

LSS6−4−48LN	16台
LSR12−4−29	3台

既設撤去

104（CH2700）	
多目的室	
FRS3−402	16台

改修

SP−2	16台

既設撤去

106（CH3000）	
暗室	
FRS3−402	2台

改修

SP−2	2台

既設撤去

107（CH3000）	
調整室	
FRS3−402	1台

改修

SP−2	1台

8号館 1F平面図 1/100（A1）

縮尺	A1：1/100 A3：1/200	
図面番号	E−05／09	
京都工芸繊維大学施設環境安全課		
工事名称	京都工芸繊維大学（松ヶ崎）8号館照明設備改修工事	
図面名称	8号館1階 照明設備撤去・改修図	認印
縮尺	1/100(A1)：1/200(A3)	
図面作成年月日	令和3年10月	総枚数 11 図番 07

既設撤去		改修	
212 (CH2500) 女子トイレ・控室		LSS1-4-23LN	1台
FSS1-401	1台	SP-10	7台
FRS11-D181	7台		

既設撤去		改修	
213 (CH2500) 男子トイレ		LSS1-4-23LN	1台
FSS1-401	1台	SP-10	6台
FRS11-D181	6台		

既設撤去		改修	
210 (CH2500) ラウンジ		SP-6	1台
FRS-202	1台		

既設撤去		改修	
218 (CH2700) ギャラリー		LSS10-4-48LN	8台
FSS4-402	8台		

既設撤去		改修	
219 (CH2700) 廊下・エレベーターホール		SP-6	6台
FRS-202	6台	※ LSS1-4-48LN	2台
※ 既設設備型埋込器具	2台		

※ 既設器具内部の蛍光灯・安定器ソケットを撤去の上、内部に器具を取付けカバーを設すこと。

既設撤去		改修	
219 (CH2700) ブリッジ		※ LRS1RP-09-LN	6台
※ FRS11-D271	6台		

※ 既設開口φ175につき機種に応じてリニュアルプレートを用意すること。

既設撤去		改修	
205 (CH2700) 情報工学実習室		SP-3 (右端)	16台
FRS3-402	32台	SP-3 (左端)	16台

既設撤去		改修	
208 (CH2700) 測定室		LRS3CC-4-48LN	2台
FRS26B-322	2台		

既設撤去		改修	
220 (CH2700) 廊下・ホール		SP-6	5台
FRS-202	5台	LRS1-13-LN	2台
FRS11-D181	2台		

既設撤去		改修	
206 (CH2700) 通路		SP-2	5台
FRS3-402	5台		

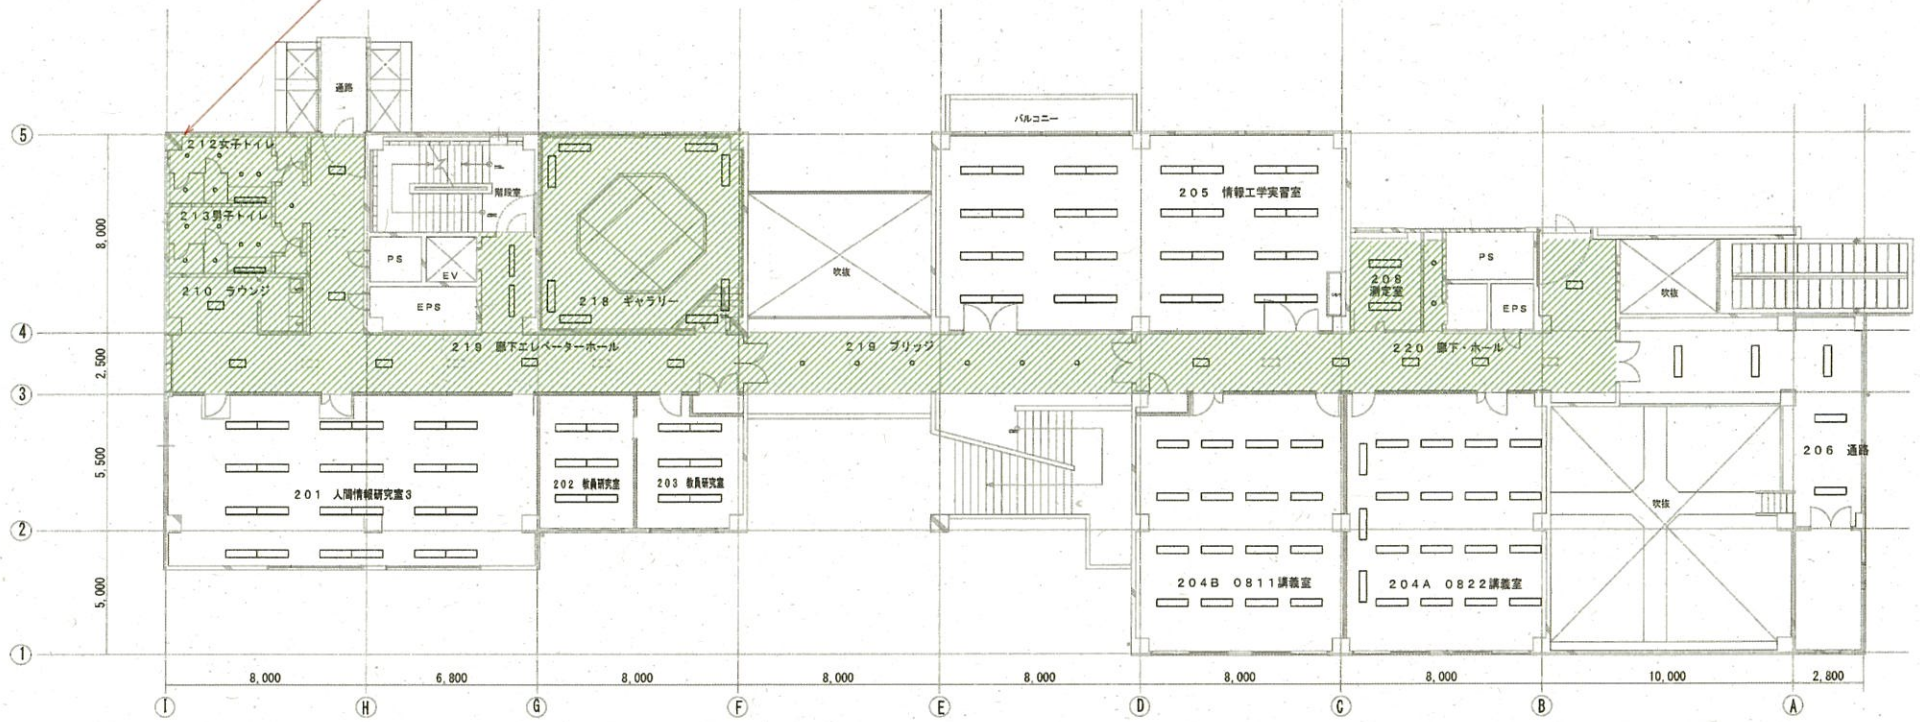

既設撤去		改修	
201 (CH2700) 人間情報技術研究室3		SP-3 (右端)	12台
FRS3-402	24台	SP-3 (左端)	12台

既設撤去		改修	
202 (CH2700) 教員研究室		SP-3 (右端)	3台
FRS3-402	6台	SP-3 (左端)	3台

既設撤去		改修	
203 (CH2700) 教員研究室		SP-3 (右端)	3台
FRS3-402	6台	SP-3 (左端)	3台

既設撤去		改修	
204B (CH2700) 0811講義室		LSS6-4-48LN	16台
FSS6-322	16台		

既設撤去		改修	
204A (CH2700) 0822講義室		LSS6-4-48LN	16台
FSS6-322	16台	LSR12-4-29	3台
FSR12-321	3台		

8号館　2F平面図　1/100 (A1)

縮尺 A1：1/100 A3：1/200

図面番号 E-06 / 09

京都工芸繊維大学施設環境安全課

工事名称 京都工芸繊維大学（松ヶ崎）8号館照明設備改修工事

図面名称 8号館2階 照明設備配管・配線図

縮尺 1/100(A1)：1/200(A3)

図面作成年月日 令和 3年10月

認印 課長

11 | 図番 08

既設撤去

326 (CH2500)	
女子トイレ・前室	
FSS1−401	1台
FRS11−D181	7台

改修

LSS1−4−23LN	1台
SP−10	7台

既設撤去

327 (CH2500)	
男子トイレ	
FSS1−401	1台
FRS11−D181	6台

改修

LSS1−4−23LN	1台
SP−10	6台

既設撤去

322 (CH2700)	
知能制御第一研究室	
FRS3−402	16台

改修

SP−3 (右端)	8台
SP−3 (左端)	8台

既設撤去

332 (CH2500)	
廊下・エレベーターホール	
FRS−202	14台
※ 既設装飾型埋込器具	2台

改修

SP−6	14台
※ LSS1−4−48LN	2台

※ 既設器具内部の蛍光灯・安定器ソケットを撤去の上、内部に器具を取付けカバーを戻すこと。

既設撤去

321 (CH2500)	
教員研究室	
FRS3−403	3台

改修

SP−1	3台

既設撤去

320 (CH2500)	
教員研究室	
FRS3−403	3台

改修

SP−1	3台

既設撤去

319 (CH2500)	
感性評価化学研究室 (2)	
FRS3−403	3台

改修

SP−1	3台

既設撤去

318 (CH2500)	
教員室	
FRS3−403	3台

改修

SP−1	3台

既設撤去

316 (CH2500)	
感性評価化学研究室(1)	
FRS3−403	6台

改修

SP−1	6台

既設撤去

324 (CH2500)	
電子材料共用計測室	
※ 既設装飾型埋込器具	4台
FRS11−D181	4台

改修

※ LSS1−4−48LN	4台
SP−10	4台

※ 既設器具内部の蛍光灯・安定器ソケットを撤去の上、内部に器具を取付けカバーを戻すこと。

既設撤去

334 (CH2500)	
前処理室	
FRS−202	1台

改修

SP−6	1台

既設撤去

315 (CH2500)	
計算機システム第4研究室	
FRS3−402	8台

改修

SP−3 (右端)	4台
SP−3 (左端)	4台

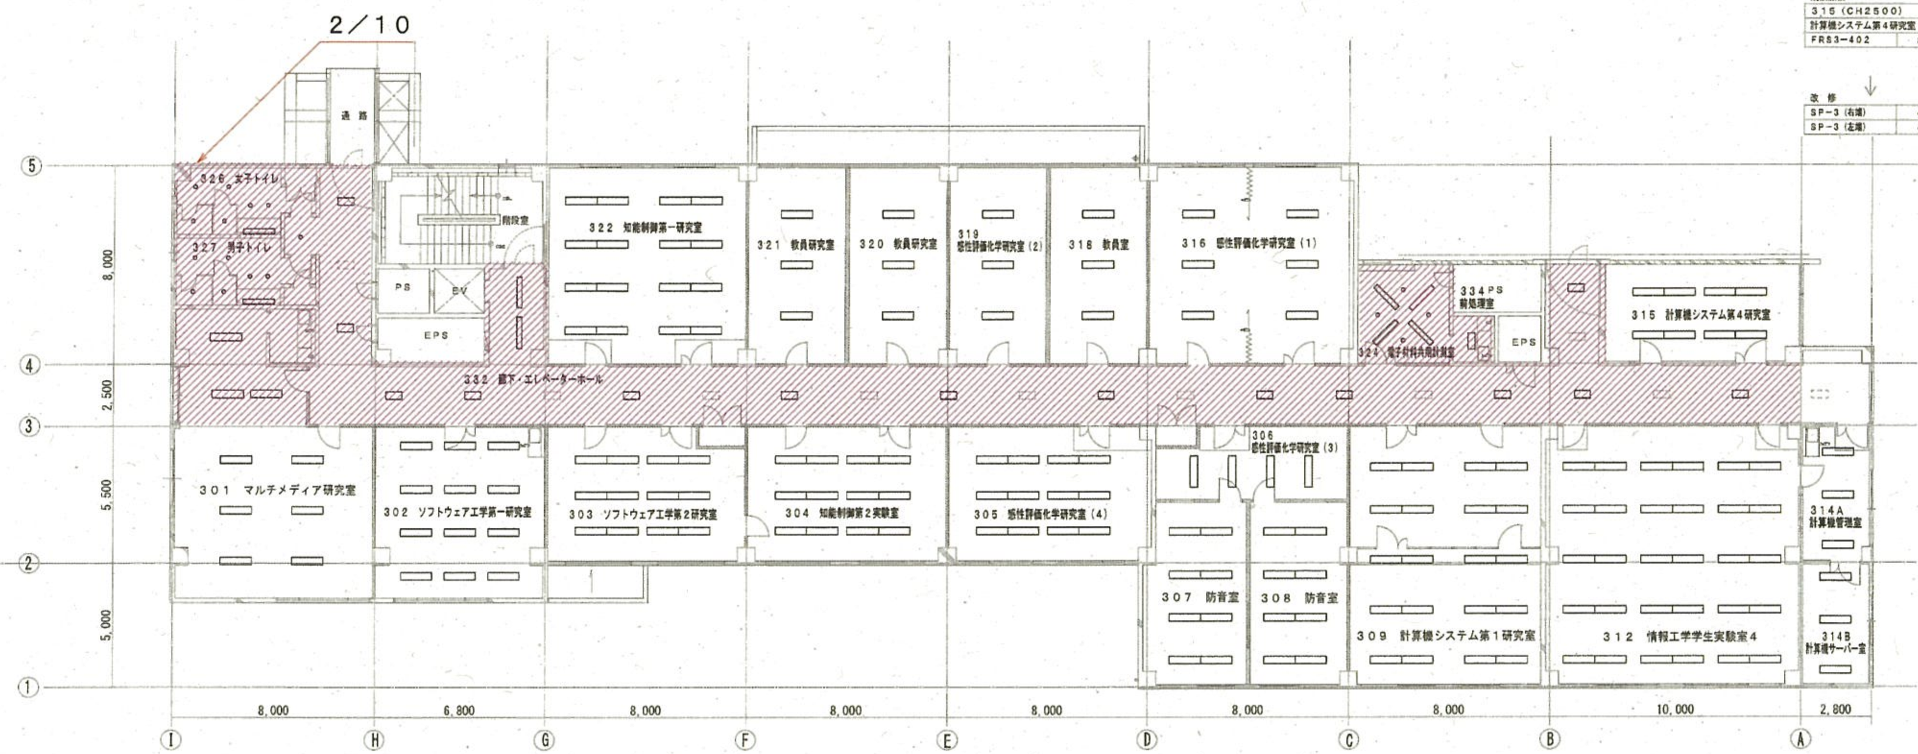

既設撤去

301 (CH2500)	
マルチメデイア研究室	
FSS6-322(東側)	3台
FRS3-403(西側)	6台

改修

LSS6-4-48LN	3台
SP−1	6台

既設撤去

302 (CH2500)	
ソフトウェア工学第1研究室	
FRS3−402	12台

改修

SP−2	12台

既設撤去

303 (CH2500)	
ソフトウェア工学第2研究室	
FRS3−402	12台

改修

SP−3 (右端)	6台
SP−3 (左端)	6台

既設撤去

304 (CH2500)	
知能制御第2実験室	
FRS3−402	12台

改修

SP−3 (右端)	6台
SP−3 (左端)	6台

既設撤去

305 (CH2500)	
感性評価化学研究室 (4)	
FRS3−402	12台

改修

SP−3 (右端)	6台
SP−3 (左端)	6台

既設撤去

306 (CH2500)	
感性評価化学研究室 (3)	
FRS3−402	4台

改修

SP−2	4台

既設撤去

307 (CH2500)	
防音室	
FRS3−402	3台

改修

SP−3 (右端)	4台
SP−3 (左端)	4台

既設撤去

308 (CH2500)	
防音室	
FRS3−402	8台

改修

SP−3 (右端)	4台
SP−3 (左端)	4台

既設撤去

309 (CH2500)	
計算機システム第1研究室	
FRS3−402	20台

改修

SP−3 (右端)	10台
SP−3 (左端)	10台

既設撤去

312 (CH2500)	
情報工学学生実験室4	
FRS3−402	30台

改修

SP−3 (右端)	15台
SP−3 (左端)	15台

既設撤去

314A (CH2500)	
計算機管理室	
FRS3−402	3台

改修

SP−2	3台

既設撤去

314B (CH2500)	
計算機サーバー室	
FRS3−402	3台

改修

SP−2	3台

8号館　3F平面図　1/100 (A1)

縮尺 A1 : 1/100 A3 : 1/200	図面番号 E−07 / 09	京都工芸繊維大学施設環境安全課
		工事名称 京都工芸繊維大学 (松ヶ崎) 8号館照明設備改修工事
		図面名称 8号館3階 照明設備撤去・改修図
		認印
		縮尺 1/100 (A1) : 1/200 (A3)
		令和 3年10月
		11	09

既設撤去

422 (CH2500)	
女子トイレ・前室	
FSS1−401	1台
FRS11−D181	7台

改修

LSS1−4−23LN	1台
SP−10	7台

既設撤去

423 (CH2500)	
男子トイレ	
FSS1−401	1台
FRS11−D181	6台

改修

LSS1−4−23LN	1台
SP−10	6台

既設撤去

419 (CH2500)	
ラウンジ	
FRS−202	1台

改修

SP−6	1台

既設撤去

428 (CH2500)	
廊下・エレベーターホール	
FRS−202	15台
※ 既設装飾型埋込器具	2台

改修

SP−6	15台
※ LSS1−4−48LN	2台

※ 既設器具内部の蛍光灯・安定器ソケットを撤去の上、内部に器具を取付けカバーを戻すこと。

既設撤去

415 (CH2500)	
デザイン情報系研究室 (2)	
FRS3−402	12台

改修

SP−2	12台

既設撤去

417 (CH2500)	
教員研究室	
FRS3−403	3台

改修

SP−1	3台

既設撤去

414 (CH2500)	
教員研究室	
FRS3−403	3台

改修

SP−1	3台

既設撤去

416 (CH2500)	
教員研究室	
FRS3−403	3台

改修

SP−1	3台

既設撤去

413 (CH2500)	
教員研究室	
FRS3−403	3台

改修

SP−1	3台

既設撤去

411 (CH2500)	
インタラクティブ知能研究室(1)	
FRS3−402	16台

改修

SP−3 (右端)	8台
SP−3 (左端)	8台

既設撤去

421 (CH2500)	
ラウンジ	
※ 既設装飾型埋込器具	4台
FRS11−D181	4台

改修

※ LSS1−4−48LN	4台
SP−10	4台

※ 既設器具内部の蛍光灯・安定器ソケットを撤去の上、内部に器具を取付けカバーを戻すこと。

既設撤去

410 (CH2500)	
教員研究室	
FRS3−403	3台

改修

SP−1	3台

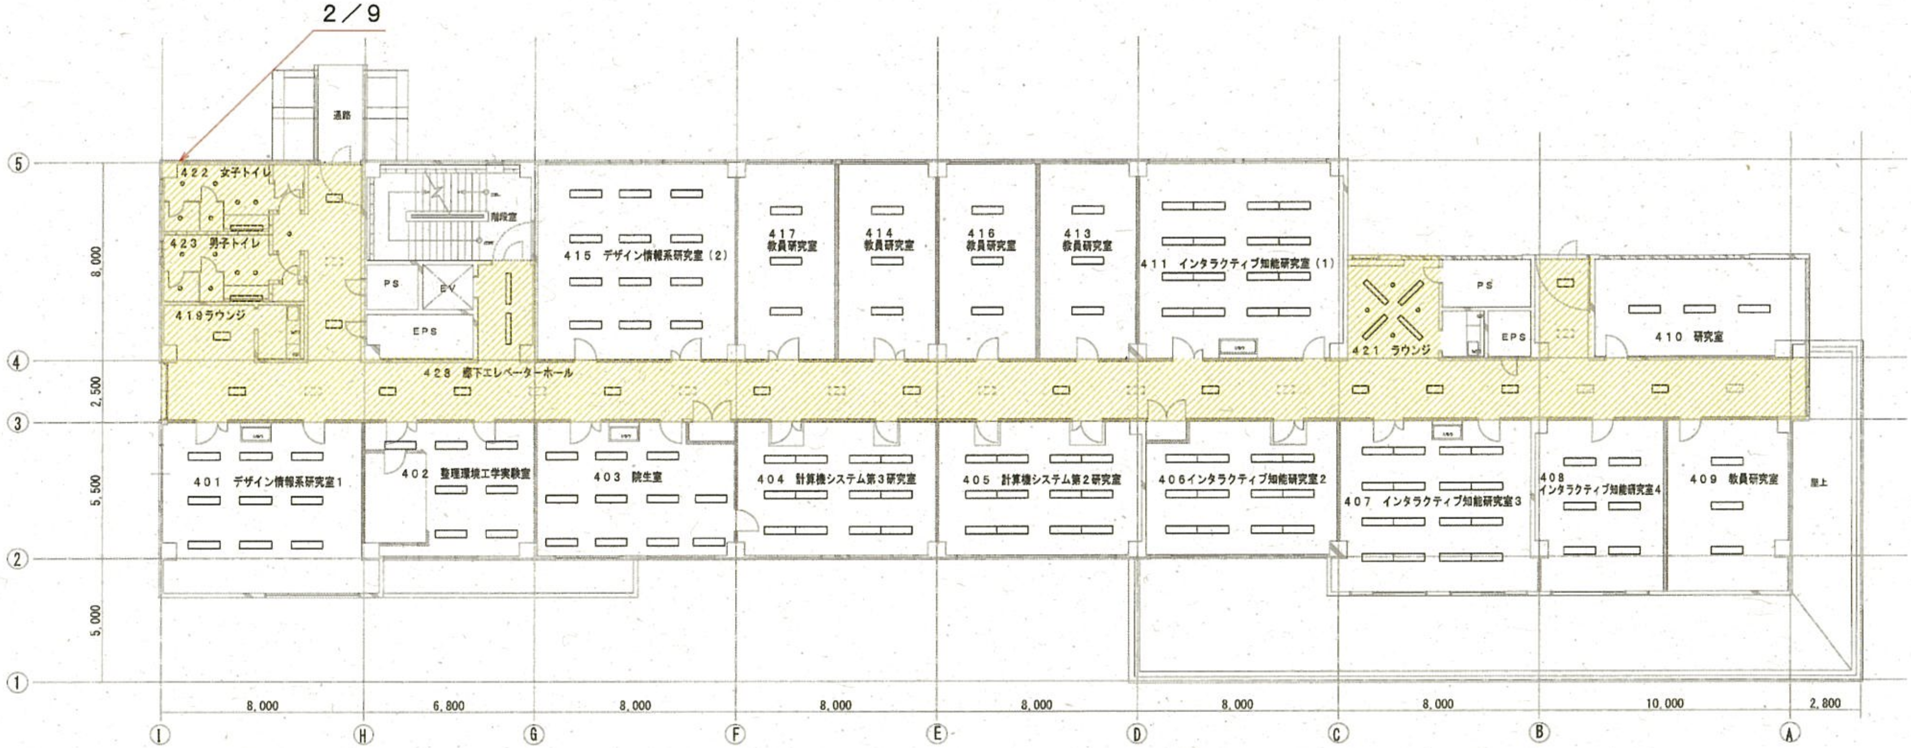

既設撤去

401 (CH2500)	
デザイン情報系研究室1	
FRS3−402	9台

改修

SP−2	9台

既設撤去

402 (CH2500)	
生理環境工学実験室	
FRS3−402	7台

改修

SP−2	7台

※ ライトバー色温度 3000K

既設撤去

403 (CH2500)	
院生室	
FRS3−402	11台

改修

SP−2	11台

既設撤去

404 (CH2500)	
計算機システム第3研究室	
FRS3−402	12台

改修

SP−3 (右端)	6台
SP−3 (左端)	6台

既設撤去

405 (CH2500)	
計算機システム第2研究室	
FRS3−402	12台

改修

SP−3 (右端)	6台
SP−3 (左端)	6台

既設撤去

406 (CH2500)	
インタラクティブ知能研究室2	
FRS3−402	12台

改修

SP−3 (右端)	6台
SP−3 (左端)	6台

既設撤去

407 (CH2500)	
インタラクティブ知能研究室3	
FRS3−402	16台

改修

SP−3 (右端)	8台
SP−3 (左端)	8台

既設撤去

408 (CH2500)	
インタラクティブ知能研究室4	
FRS3−402	6台

改修

SP−2	6台

既設撤去

409 (CH2500)	
教員研究室	
FRS3−403	3台

改修

SP−1	3台

※ ライトバー色温度 3500K

8号館 4F平面図 1/100 (A1)

縮尺 A1 : 1/100 A3 : 1/200

図面番号 E−08 / 09

京都工芸繊維大学施設環境安全課

工事名称 京都工芸繊維大学 (松ヶ崎) 8号館照明設備改修工事

図面名称 8号館4階 照明設備撤去・改修図

縮尺 1/100 (A1) : 1/200 (A3)

図面作成年月日 令和 3年10月

認印 課長

図面数 11 図番 10

既設撤去	
522 (CH2500)	
女子トイレ・前室	
FSS1−401	1台
FRS11−D181	7台

↓

改 修	
LSS1−4−23LN	1台
SP−10	7台

既設撤去	
523 (CH2500)	
男子トイレ	
FSS1−401	1台
FRS11−D181	6台

↓

改 修	
LSS1−4−23LN	1台
SP−10	6台

既設撤去		
	528 (CH2500)	
	廊下・エレベーターホール	
	FRS−202	14台
※1	既設装飾型埋込器具	2台
※2	既設ダウンライト	12台

↓

改 修		
	SP−6	14台
※1	LSS1−4−48LN	2台
※2	SP−14	12台

※1 既設器具内部の蛍光灯・安定器ソケットを撤去の上、内部に器具を取付けカバーを戻すこと。
※2 既設ダウンライト150φにつきリニューアルプレートを使用のこと。

既設撤去	
515 (CH2500)	
教員研究室	
FRS3−403	3台

↓

改 修	
SP−1	3台

既設撤去	
514 (CH2500)	
教員研究室	
FRS3−403	3台

↓

改 修	
SP−1	3台

既設撤去	
513 (CH2500)	
情報工学研究室	
FRS3−403	3台

↓

改 修	
SP−1	3台

既設撤去	
512 (CH2500)	
情報工学研究室	
FRS3−403	3台

↓

改 修	
SP−1	3台

既設撤去	
511 (CH2500)	
電子システム工学研究室	
FRS3−403	3台

↓

改 修	
SP−1	3台

既設撤去	
510 (CH2500)	
情報工学研究室	
FRS3−403	3台

↓

改 修	
SP−1	3台

既設撤去	
509 (CH2500)	
ヒューマンインターフェース研究室2	
FRS3−403	3台

↓

改 修	
SP−1	3台

既設撤去	
508 (CH2500)	
教員研究室	
FRS3−403	3台

↓

改 修	
SP−1	3台

既設撤去		
	520 (CH2500)	
	ラウンジ	
※	既設装飾型埋込器具	4台
	FRS11−D181	4台

↓

改 修		
※	LSS1−4−48LN	4台
	SP−10	4台

※ 既設器具内部の蛍光灯・安定器ソケットを撤去の上、内部に器具を取付けカバーを戻すこと。

既設撤去	
517 (CH2500)	
教員研究室	
FRS3−403	3台

↓

改 修	
SP−1	3台

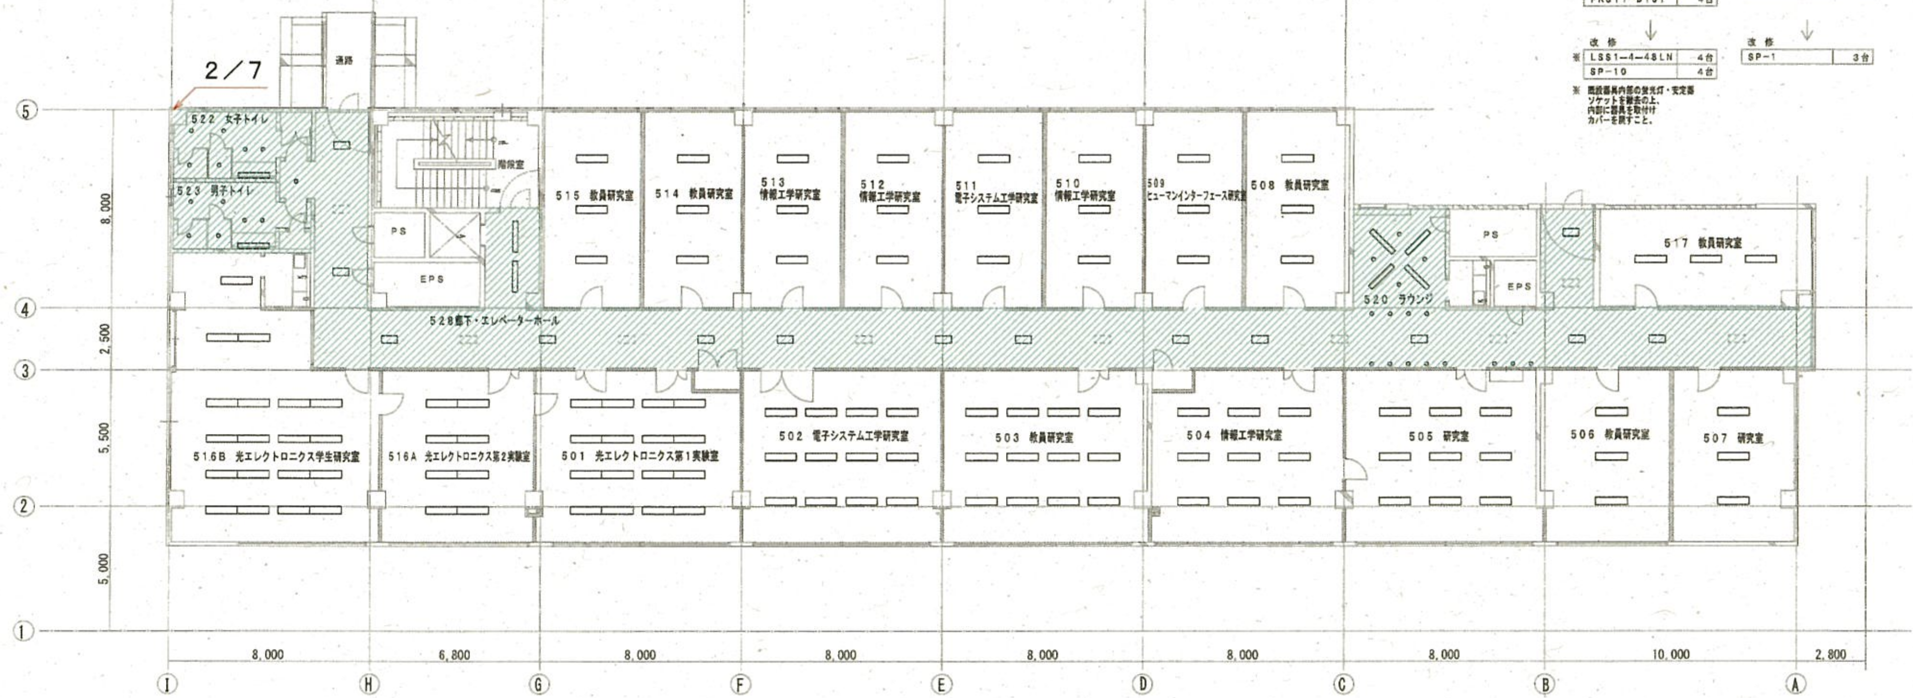

既設撤去	
516B (CH2500)	
光エレクトロニクス学生研究室	
FSS6-322	3台
FRS3−402	16台

↓

改 修	
LSS6-4-48LN	3台
SP−3 (右端)	8台
SP−3 (左端)	8台

既設撤去	
516A (CH2500)	
光エレクトロニクス第2実験室	
FRS3−402	8台

↓

改 修	
SP−3 (右端)	4台
SP−3 (左端)	4台

既設撤去	
501 (CH2500)	
光エレクトロニクス第1実験室	
FRS3−402	16台

↓

改 修	
SP−3 (右端)	8台
SP−3 (左端)	8台

既設撤去	
502 (CH2500)	
電子システム工学研究室	
FRS3−402	12台

↓

改 修	
SP−2	12台

既設撤去	
503 (CH2500)	
教員研究室	
FRS3−402	12台

↓

改 修	
SP−2	12台

既設撤去	
504 (CH2500)	
情報工学研究室	
FRS3−402	9台

↓

改 修	
SP−2	9台

既設撤去	
505 (CH2500)	
研究室	
FRS3−402	9台

↓

改 修	
SP−2	9台

既設撤去	
506 (CH2500)	
教員研究室	
FRS3−403	3台

↓

改 修	
SP−1	3台

既設撤去	
507 (CH2500)	
研究室	
FRS3−403	3台

↓

改 修	
SP−1	3台

※ ライトバー色温度 3500K

8号館　5F平面図　1/100 (A1)

縮尺 A1：1/100 A3：1/200	図面番号 E-09／09	京都工芸繊維大学施設環境安全課	
		工事名称 京都工芸繊維大学（松ヶ崎）8号館照明設備改修工事	
		図面名称 8号館5階 照明設備撤去・改修図	認印 課長
		縮尺 1/100 (A1)：1/200 (A3)	
		図面作成年月日 令和 2年10月	総枚数 11 図番 11

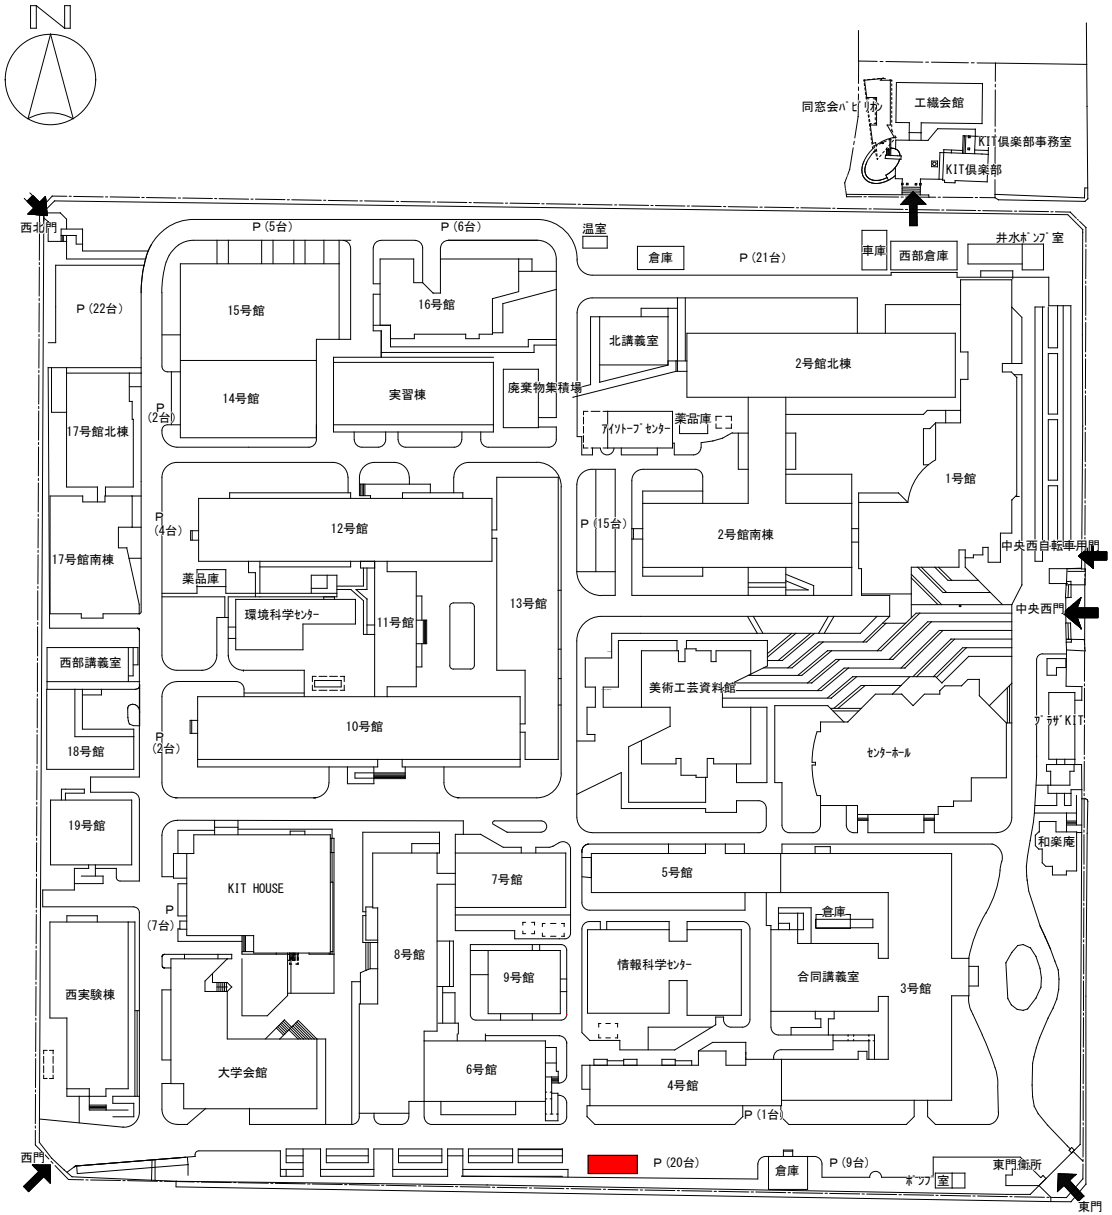

松ヶ崎団地　西構内図

凡例

工事用地（駐車場４台分）
期間　令和４年２月５日～３月３１日

８号館照明設備改修工事について（お知らせ）