

令和4年 2月15日

教職員 各位
学生 各位

施設環境安全課


京都工芸繊維大学（松ヶ崎）2号館北棟1階120号室排気ダクト配管・屋上排風機設置工事の実施について（お知らせ）

標記について、排気ダクト設置・屋上排風機設置工事を下記のとおり行います。
作業員の出入りや作業音を伴いご迷惑をおかけしますが、ご理解ご協力をお願いいたします。

記

- | | |
|--------------|--|
| 1. 工事日時 | 令和4年2月21日（月）～2月24日（木）（23日を除く）8時30分～17時 |
| 2. 工事場所 | 2号館北棟1階120号室・2号館北棟南面外壁・2号館北棟屋上 |
| 3. 工事内容 | 排気ダクト配管・屋上排風機設置工事 |
| 4. 工事業者 | （株）研設 |
| 5. 注意事項 | 工事中は、騒音が断続的に発生いたします。
2号館中庭部分に高所作業車が入り、レッカー作業を行います。 |
| 6. 担当者及び連絡先： | 施設環境安全課副課長 西村（内線：7082） |
| E-mail： | setsubi@jim.kit.ac.jp |

閉じる

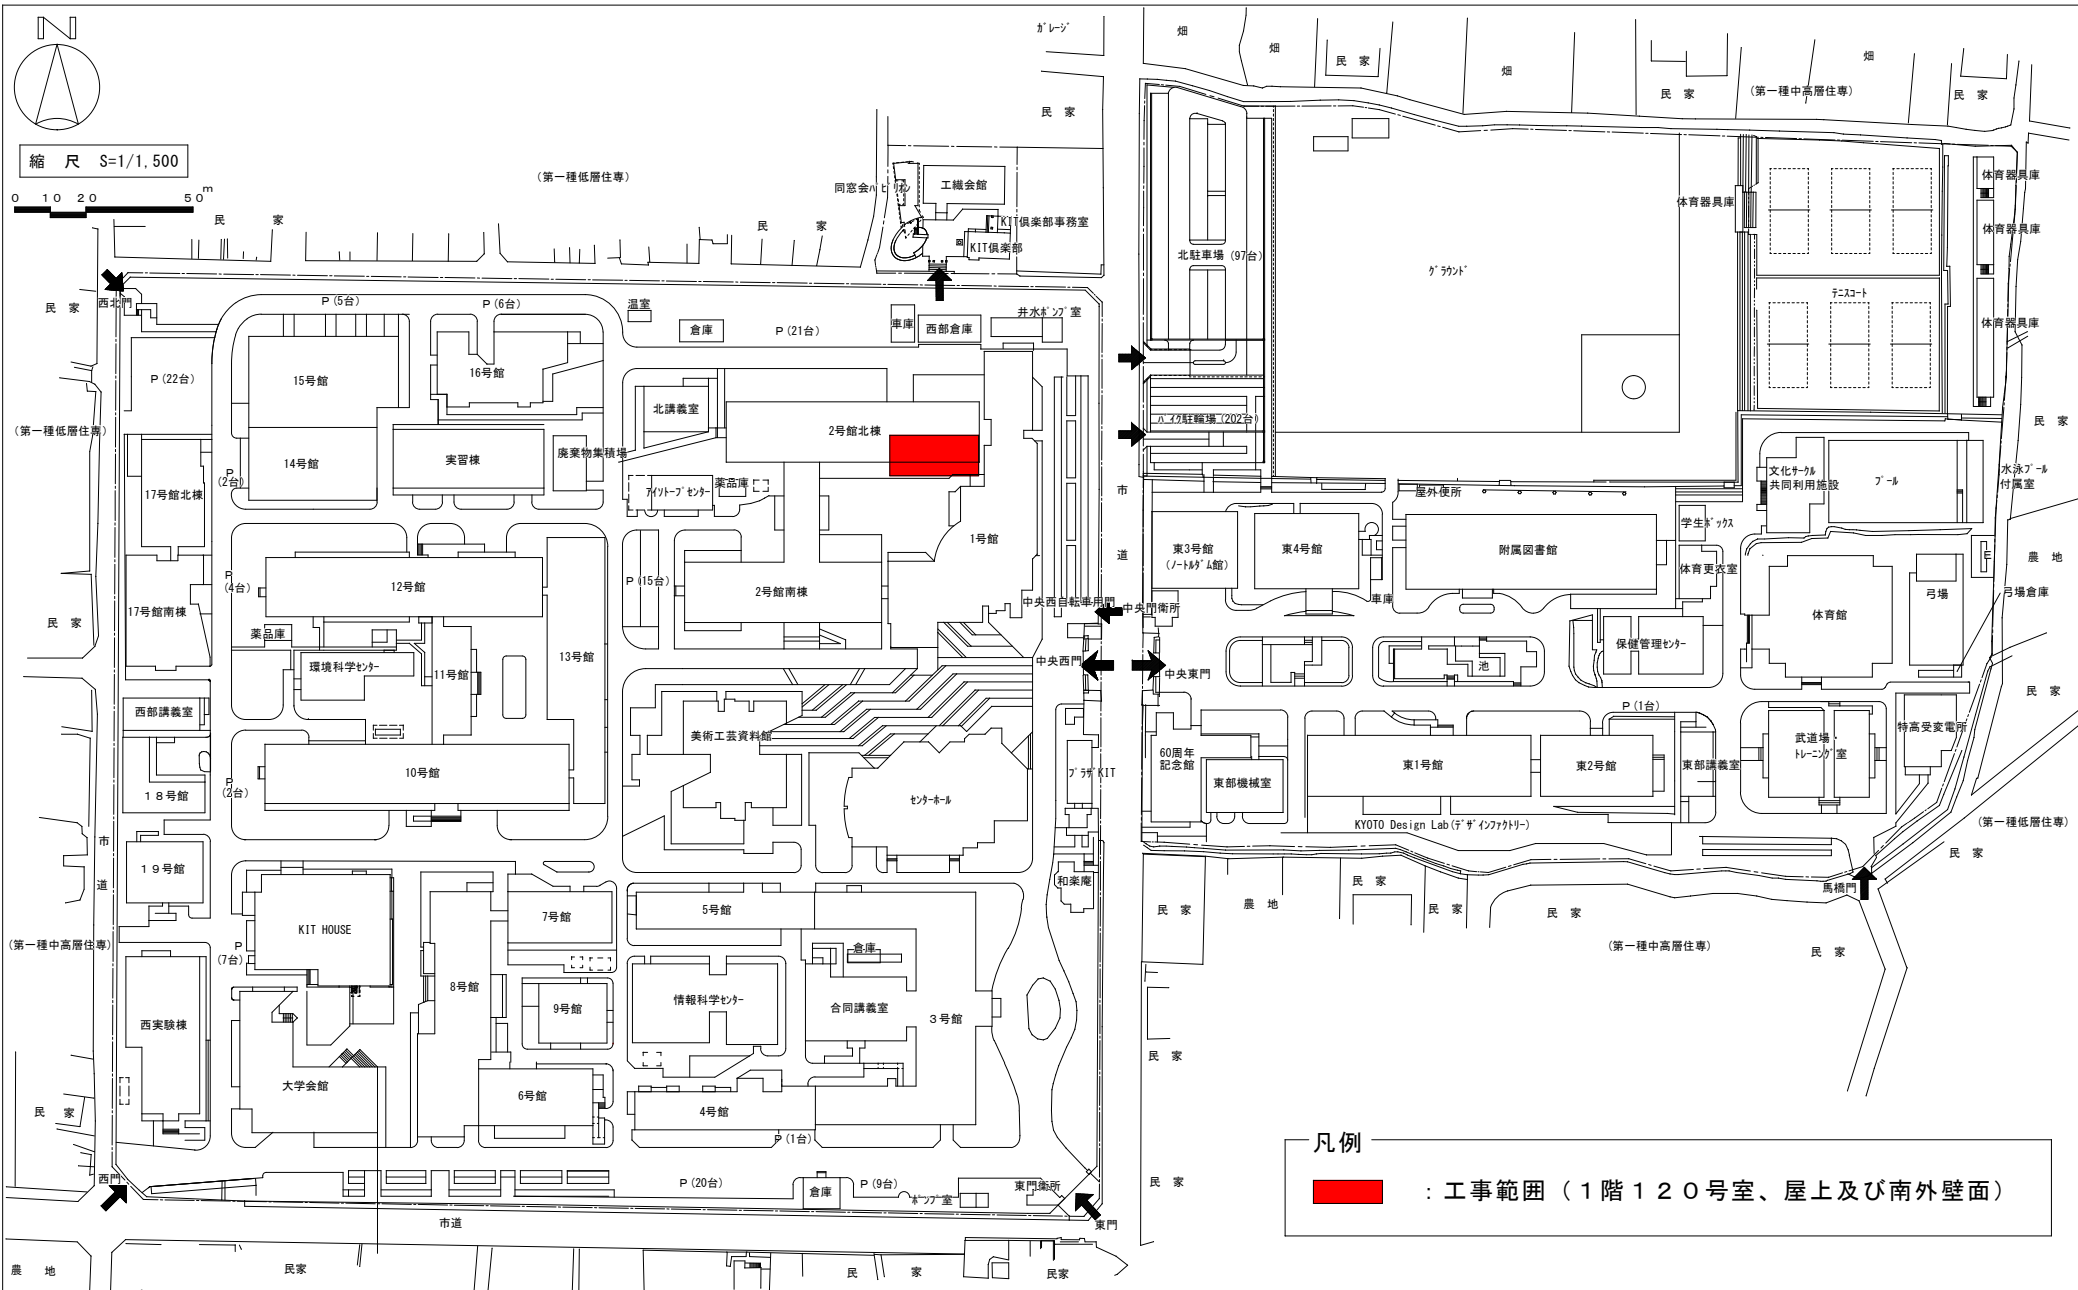

縮尺 S=1/1,500



松ヶ崎団地 構内図

凡例

：工事範囲（1階120号室、屋上及び南外壁面）