

令和4年 2月28日

教職員 各位
学生 各位

施設環境安全課

2号館等電気設備配線工事のお知らせ

標記について、電気設備工事を下記のとおり行いますのでお知らせします。
作業員の出入りや作業音・騒音を伴いご迷惑をおかけしますが、ご理解ご協力をお願いいたします。

記

- | | | | |
|------------|-----------------------------|-------------|------------|
| 1. 工事場所・日時 | 14号館 | 令和4年3月4日(金) | 9:00~13:00 |
| | 1号館 | 令和4年3月5日(土) | 9:00~16:00 |
| | 2号館 | 令和4年3月5日(土) | 9:00~16:00 |
| 2. 工事場所 | 1号館、2号館南棟、2号館北棟、14号館 (別紙参照) | | |
| 3. 工事内容 | 電気設備工事(通信用ケーブル配線工事) | | |
| 4. 工事業者 | 熊谷電工(株) | | |


注意事項

1. 作業員が館内を出入りします。
2. 作業音・騒音を伴います。
3. 脚立を立てての作業となりますので通行の際は誘導員の指示に従

って下さい。

本学担当者及び連絡先 施設環境安全課 設備係 中谷 村上
内線 7087 Email: setsubi@jim.kit.ac.jp

学校番号	学校名	団地番号	団地名	棟番号
0288	京都工芸繊維大学	001	松ヶ崎	133

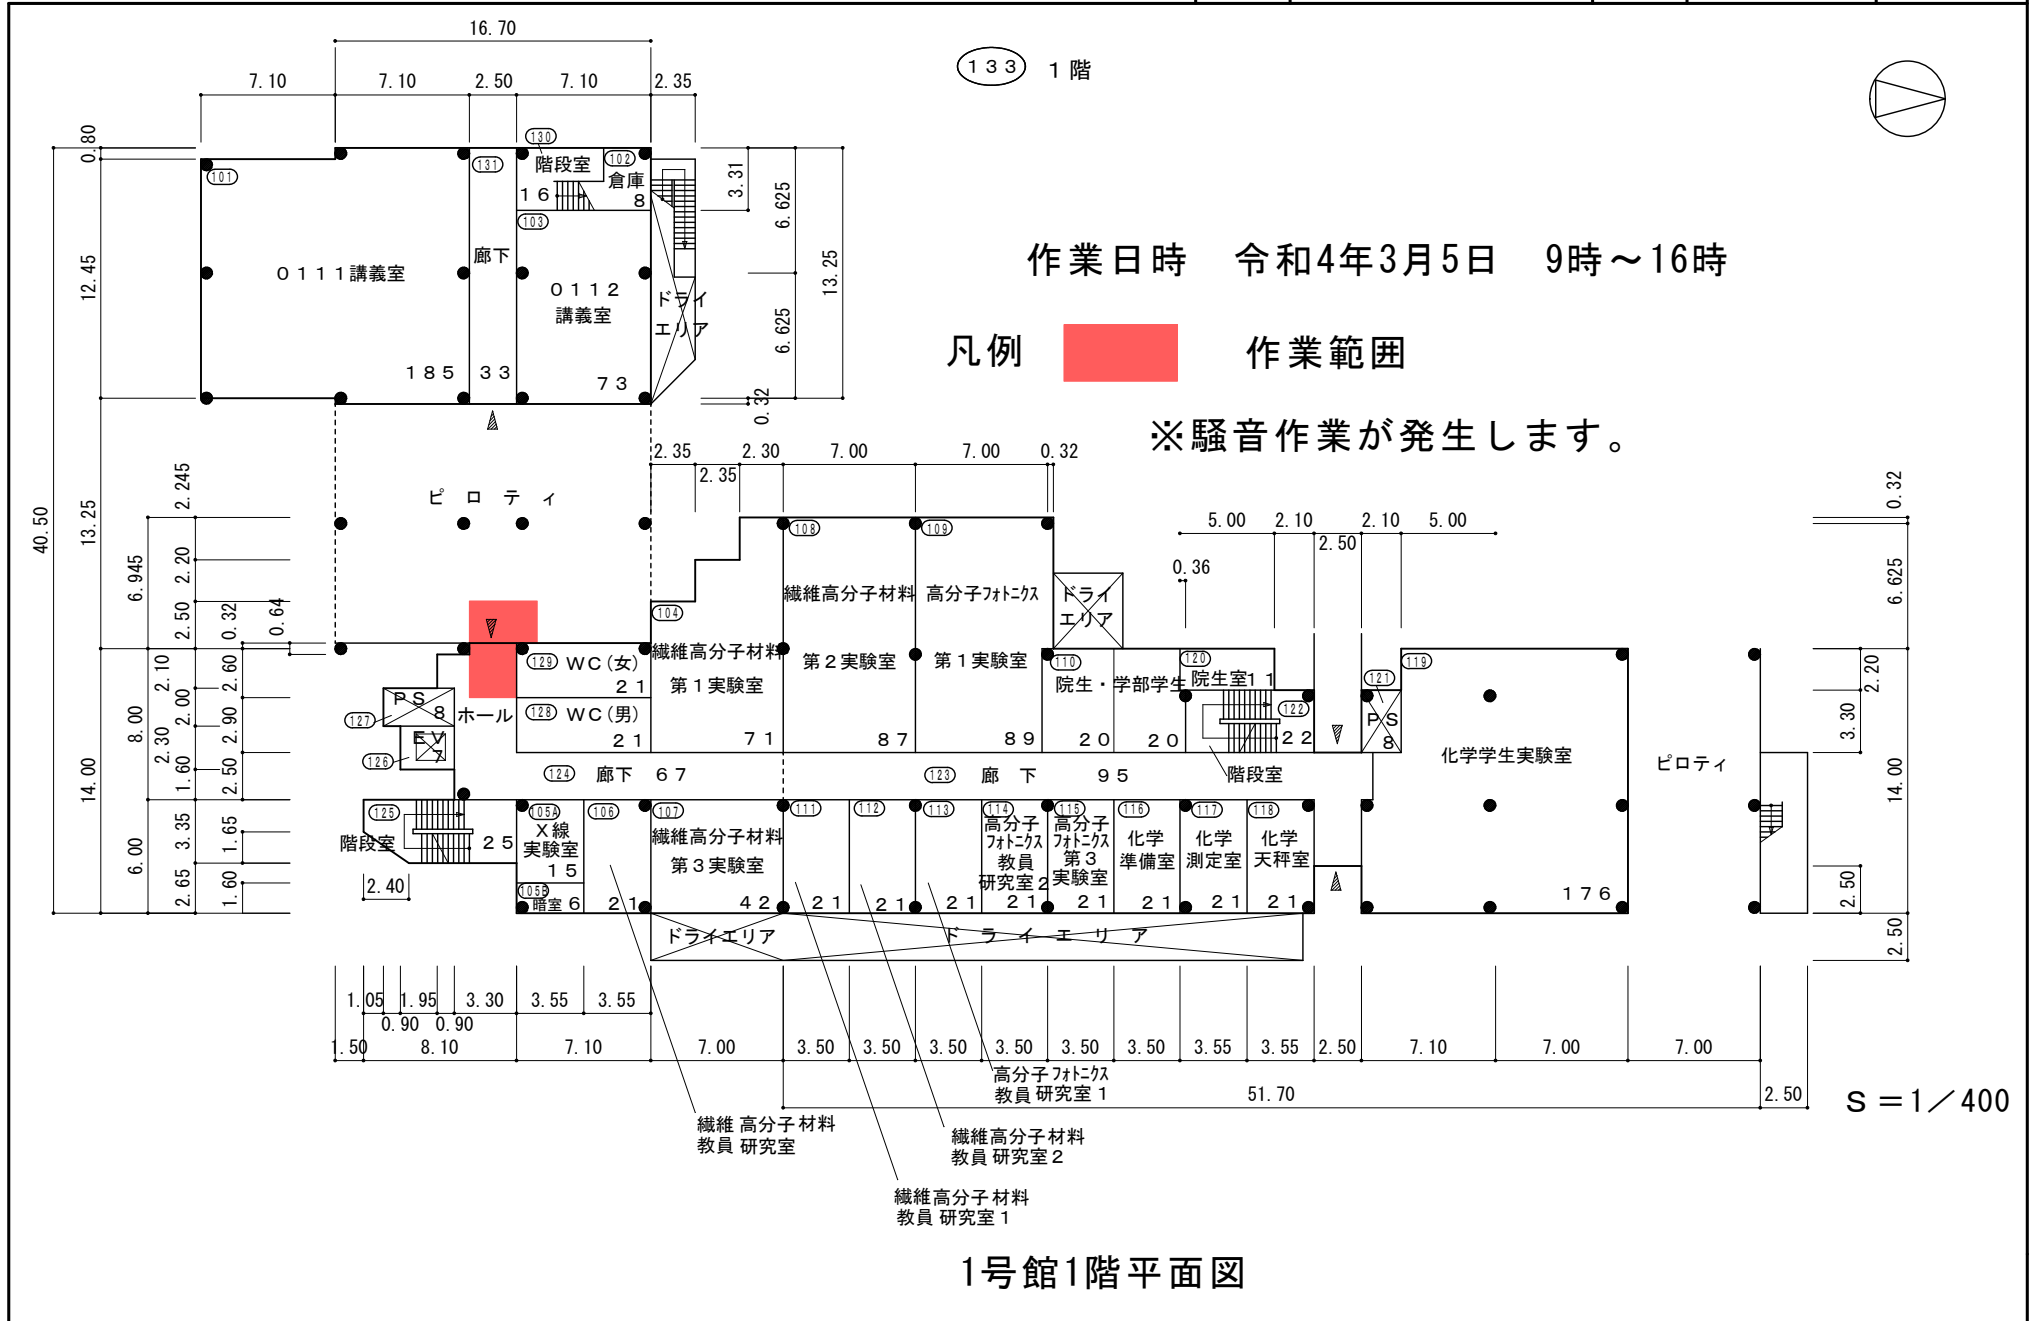

学校番号	学 校 名	団地番号	団 地 名	棟 番 号
0288	京都工芸繊維大学	001	松ヶ崎	145



作業日時 令和4年3月5日 9時～16時

凡例 作業範囲

※騒音作業が発生します

145 1階 1124m²

2号館南棟1階平面図

棟 名 称	建築年	構造階数	面積区分			面積
			番 号	名 称	色区分	
2号館南棟	昭43	R5-1	01	大学教育・研究施設		5595
			08	大学管理施設		28
			09	大学設備室等		106
合計面積						5729
整理番号		3-0288-001-145				


学校番号	学 校 名	団地番号	団 地 名	棟 番 号
0288	京都工芸繊維大学	001	松ヶ崎	144



作業日時 令和4年3月5日 9時～16時

凡例 作業範囲

※騒音作業が発生します

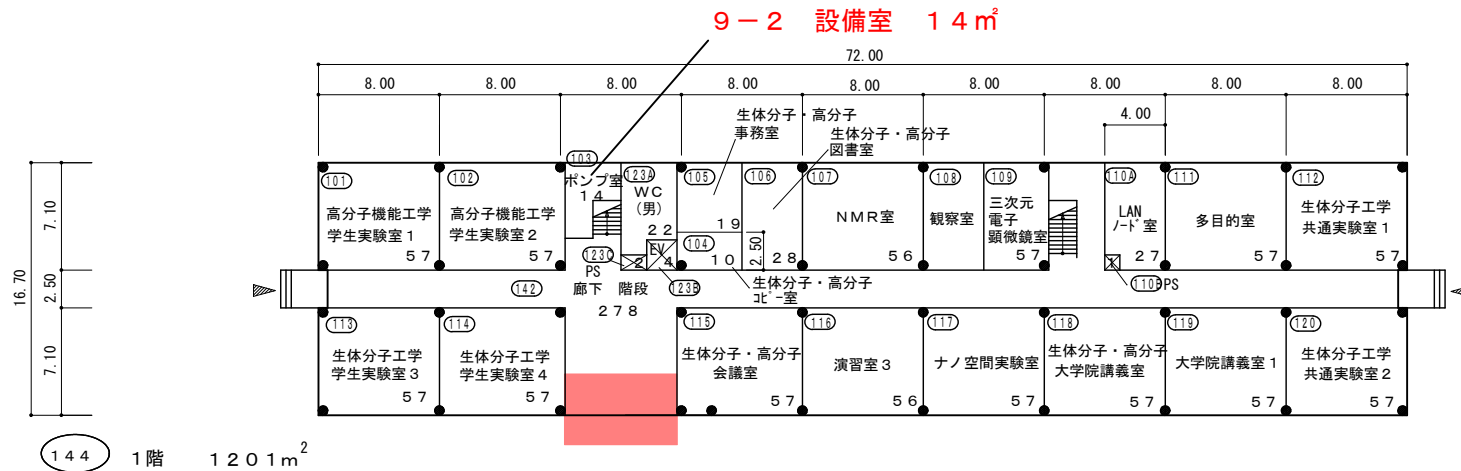

144 1階 1201m²


2号館北棟1階平面図

S=1/500

棟 名 称	建築年	構造階数	面積区分			面積
			番 号	名 称	色区分	
2号館北棟	昭43	R5	01	大学教育・研究施設		6011
			09	大学設備室等		35
						
合計面積						6046
整理番号		3-0288-001-144				

棟別平面図

学校番号	学校名	団地番号	団地名	棟番号
0288	京都工芸繊維大学	001	松ヶ崎	149 150

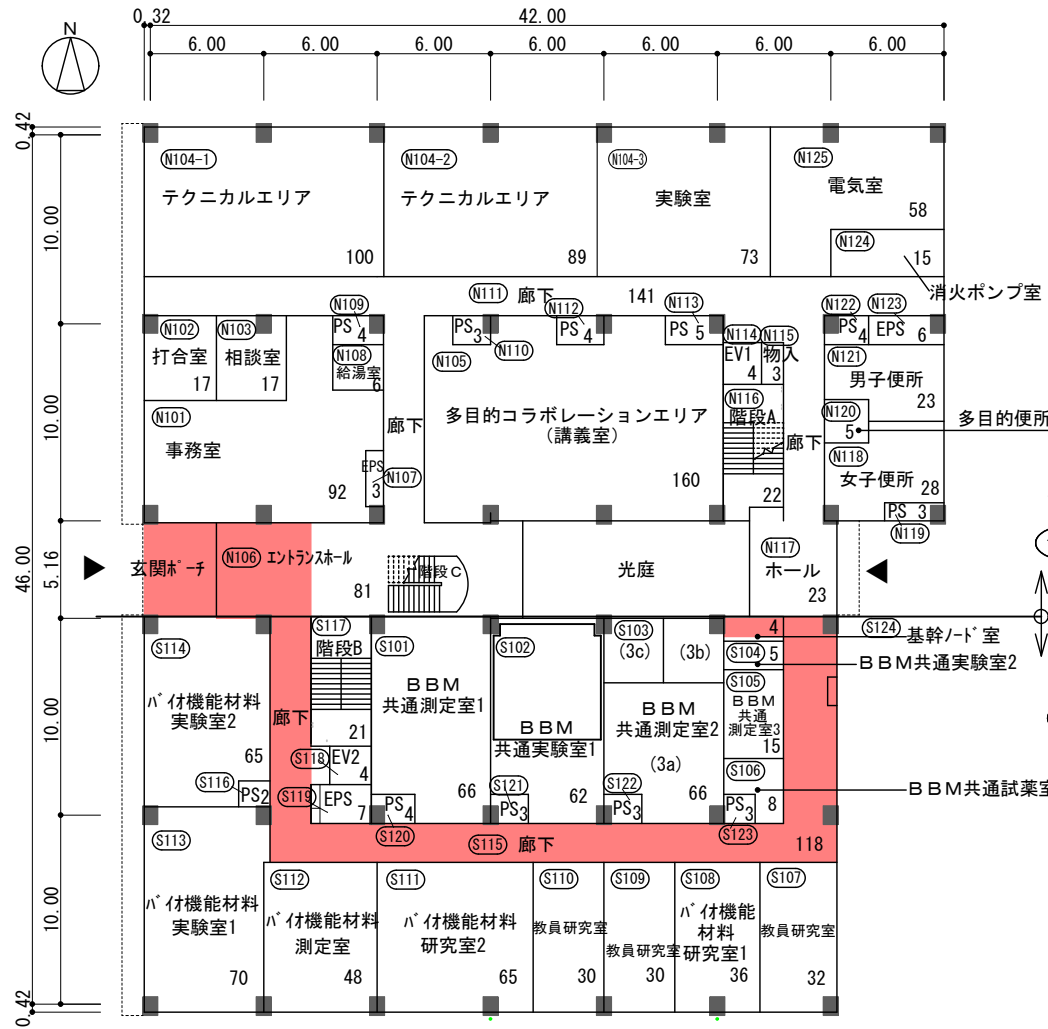

作業日時 令和4年3月4日 9時～13時

凡例 作業範囲

15号館
149 1階 989 m²

14号館
150 1階 767 m²

14号館1階平面図