

令和4年 3月 4日

教職員 各位
学生 各位

施設環境安全課

8号館等電気設備配線工事のお知らせ


標記について、電気設備工事を下記のとおり行いますのでお知らせします。
作業員の出入りや作業音を伴いご迷惑をおかけしますが、ご理解ご協力をお願いいたします。

記

- | | | | |
|------------|------|--------------|------------------|
| 1. 工事場所・日時 | 8号館 | 令和4年3月7日(月) | 9:00~13:00 |
| | 9号館 | 令和4年3月7日(月) | 13:00~17:00 |
| | 13号館 | 令和4年3月10日(木) | 9:00~17:00 |
| | 東2号館 | 令和4年3月11日(金) | 9:00~13:00 |
| | 東4号館 | 令和4年3月11日(金) | 13:00~17:00 (騒音有 |
- り)
- | | |
|---------|-------------------------------|
| 2. 工事場所 | 8号館、9号館、13号館、東2号館、東4号館 (別紙参照) |
| 3. 工事内容 | 電気設備工事 (通信用ケーブル配線工事) |
| 4. 工事業者 | 熊谷電工(株) |


- 注意事項
1. 作業員が館内を出入りします。
 2. 作業音・騒音を伴います。
 3. 脚立を立てての作業となりますので通行の際は誘導員の指示に従って下さい。

学校番号	学校名	団地番号	団地名	棟番号
0288	京都工芸繊維大学	001	松ヶ崎	138

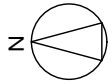

作業日時 令和4年3月7日（月） 9時～13時

凡例 作業範囲

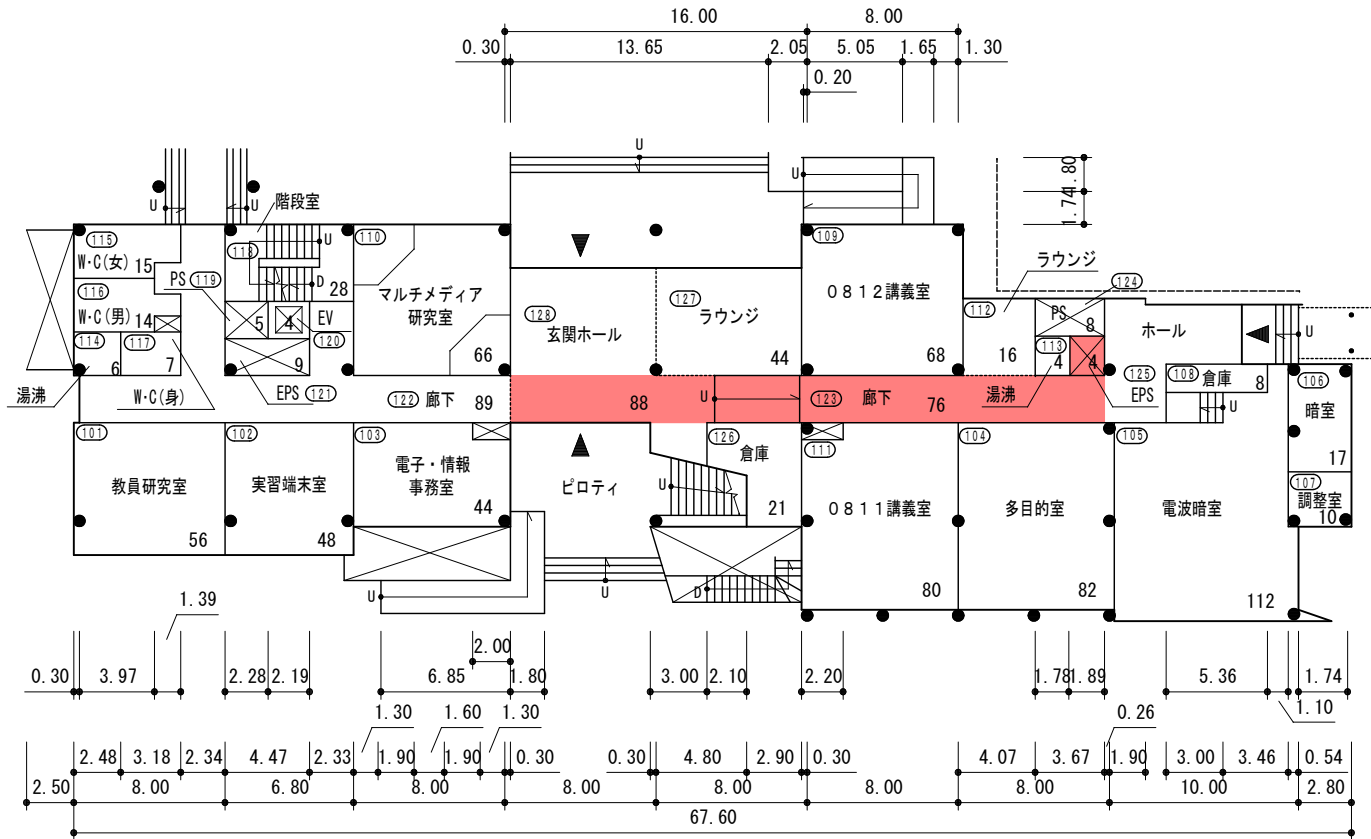


8号館1階平面図

S=1/400

整理番号	3-0288-001-138
------	----------------

学校番号	学校名	団地番号	団地名	棟番号
0288	京都工芸繊維大学	001	松ヶ崎	148

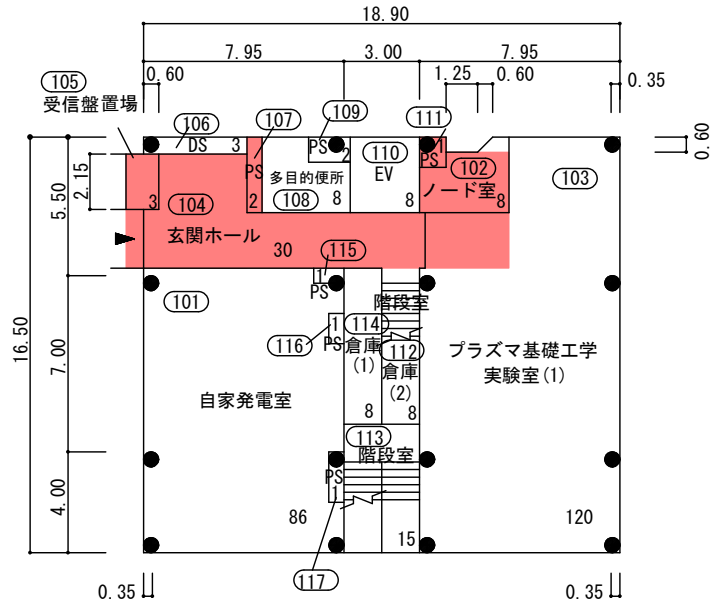

作業日時 令和4年3月7日（月） 13時～17時


凡例 作業範囲

148 9号館1階平面図

学校番号	学校名	団地番号	団地名	棟番号
0288	京都工芸繊維大学	001	松ヶ崎	140



140 1階平面図 978m²

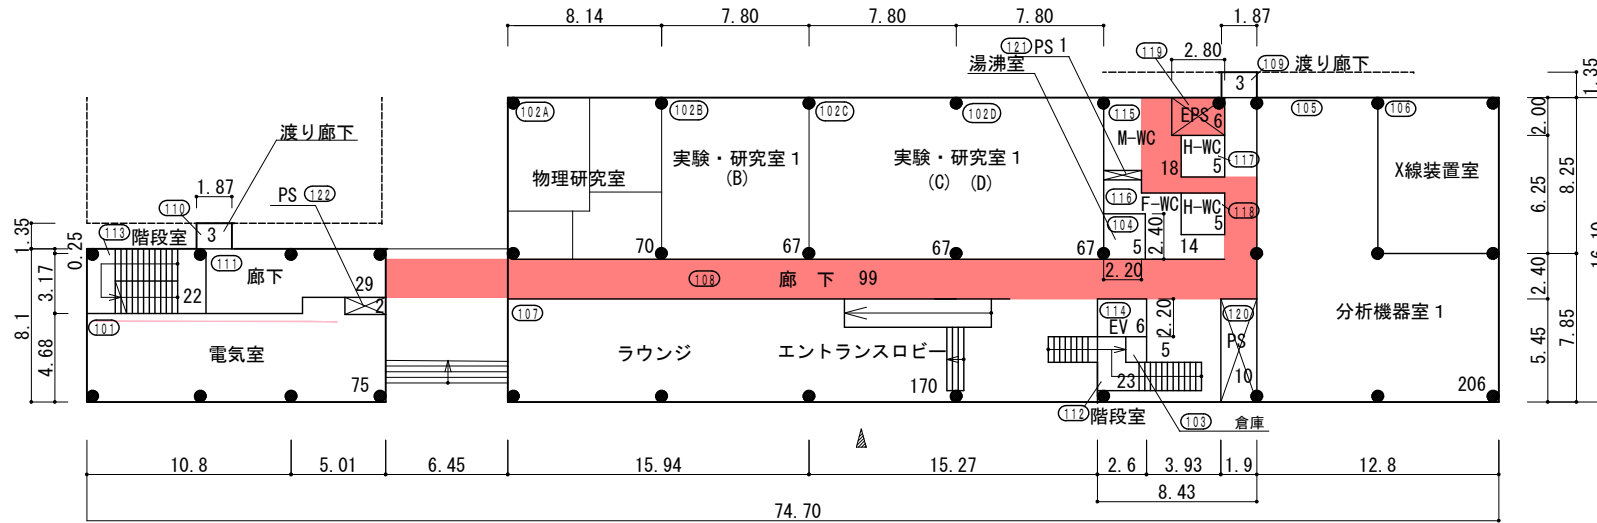


13号館1階平面図


作業日時 令和4年3月10日（木） 9時～17時

凡例 作業範囲

学校番号	学校名	団地番号	団地名	棟番号
0288	京都工芸繊維大学	001	松ヶ崎	318

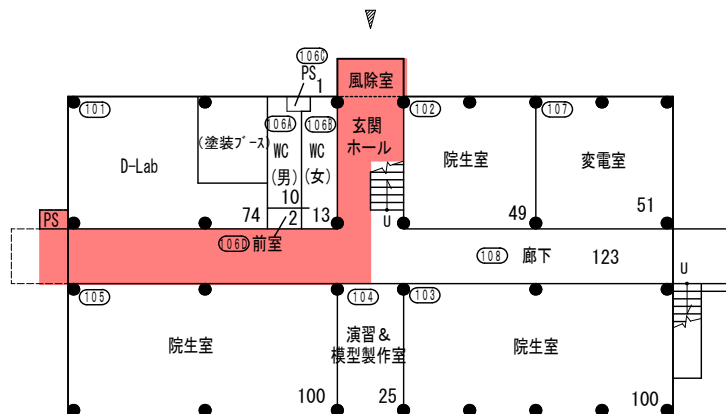

東2号館1階平面図

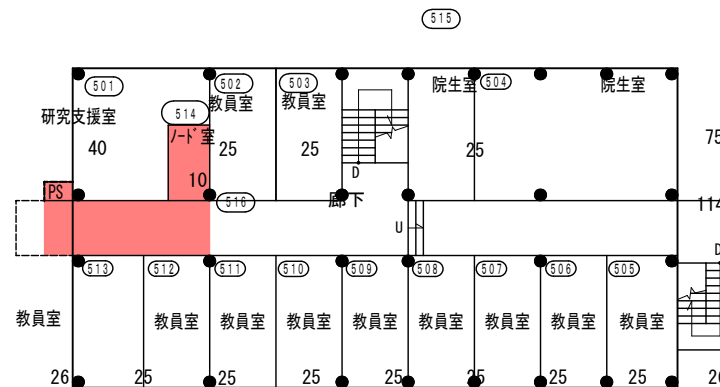



東2号館5階平面図

作業日時 令和4年3月11日 9時～13時

凡例 作業範囲

※PS内のみ 1階～5階で作業があります。

学校番号	学校名	団地番号	団地名	棟番号
0288	京都工芸繊維大学	001	松ヶ崎	301

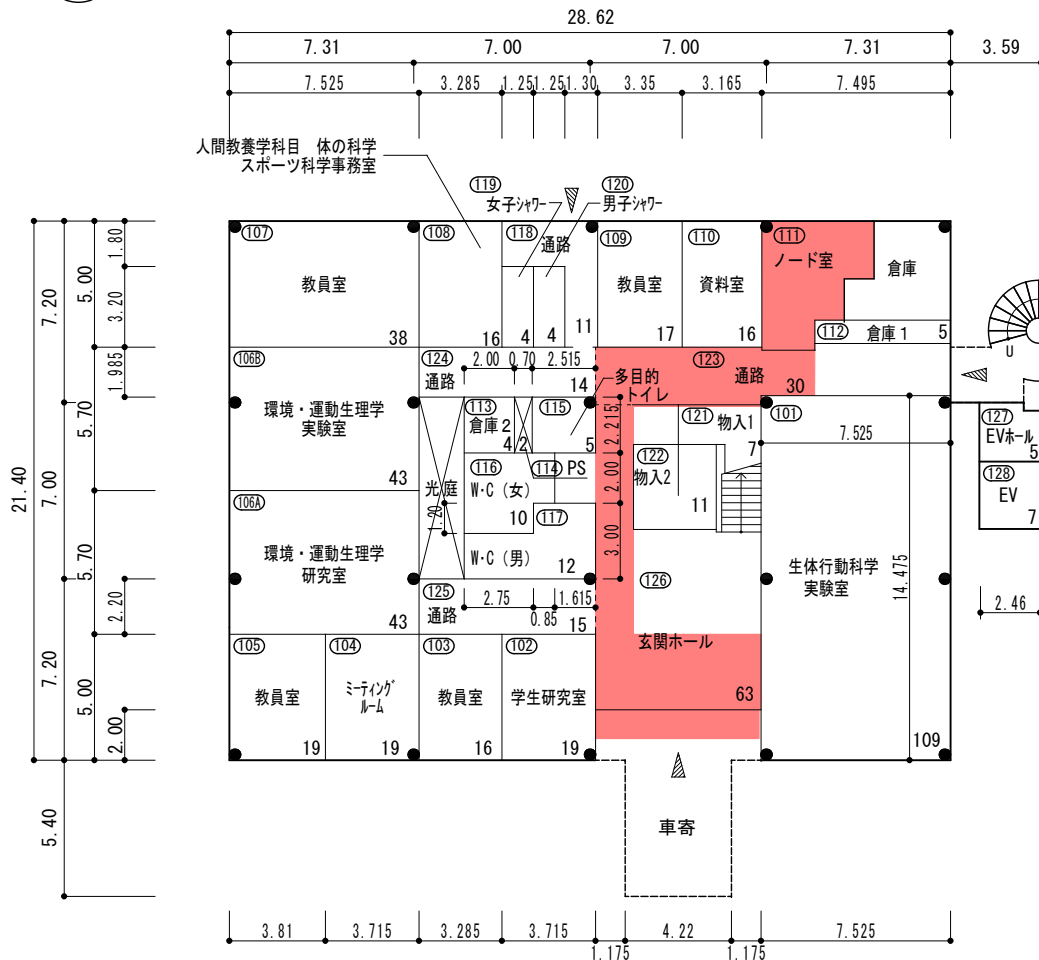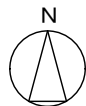

作業日時 令和4年3月11日（金）13時～17時

凡例 作業範囲

東4号館1階平面図