

令和4年 3月10日

教職員 各位
学生 各位

施設環境安全課

12号館等電気設備配線工事のお知らせ

標記について、電気設備工事を下記のとおり行いますのでお知らせします。
作業員の出入りや作業音・騒音を伴いご迷惑をおかけしますが、ご理解ご協力をお願いいたします。

記

- | | | | |
|------------|-----------------------------------|--------------|------------|
| 1. 工事場所・日時 | 7号館 | 令和4年3月16日(水) | 9:00~13:00 |
| | 11号館 | 令和4年3月14日(月) | 9:00~17:00 |
| | 12号館 | 令和4年3月14日(月) | 9:00~17:00 |
| | 17号館南棟 | 令和4年3月15日(火) | 9:00~17:00 |
| | 17号館北棟 | 令和4年3月15日(火) | 9:00~17:00 |
| 2. 工事場所 | 7号館、11号館、12号館、17号館南棟、17号館北棟(別紙参照) | | |
| 3. 工事内容 | 電気設備工事(通信用ケーブル配線工事) | | |
| 4. 工事業者 | 熊谷電工(株) | | |

- 注意事項
1. 作業員が館内を出入りします。
 2. 作業音・騒音を伴います。
 3. 脚立を立てての作業となりますので通行の際は誘導員の指示に従ってください。


本学担当者及び連絡先 施設環境安全課 設備係 中谷 村上
内線 7087 Email:

setsubi@jim.kit.ac.jp

閉じる

棟別平面図

学校番号	学 校 名	団地番号	団 地 名	棟 番 号
0288	京都工芸繊維大学	001	松ヶ崎	122

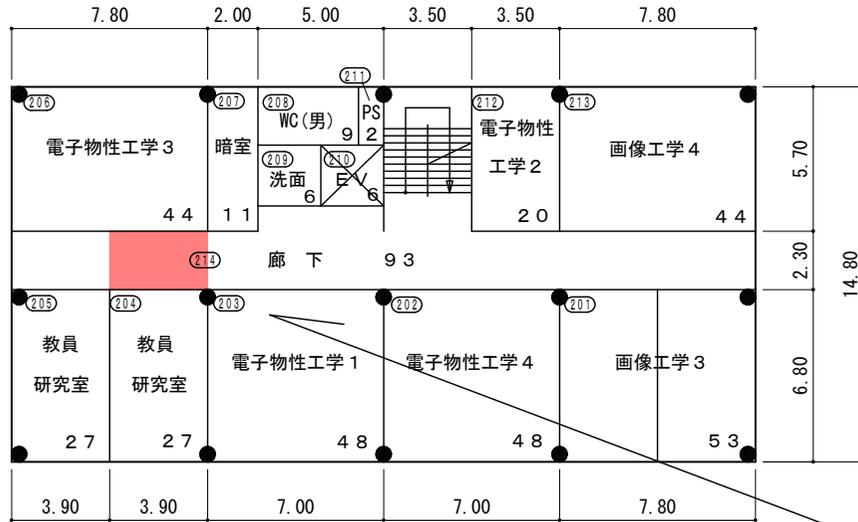


7号館2階平面図

作業日時 令和4年3月16日 9時～13時

凡例 作業範囲

1階～5階まで共通で作業があります。

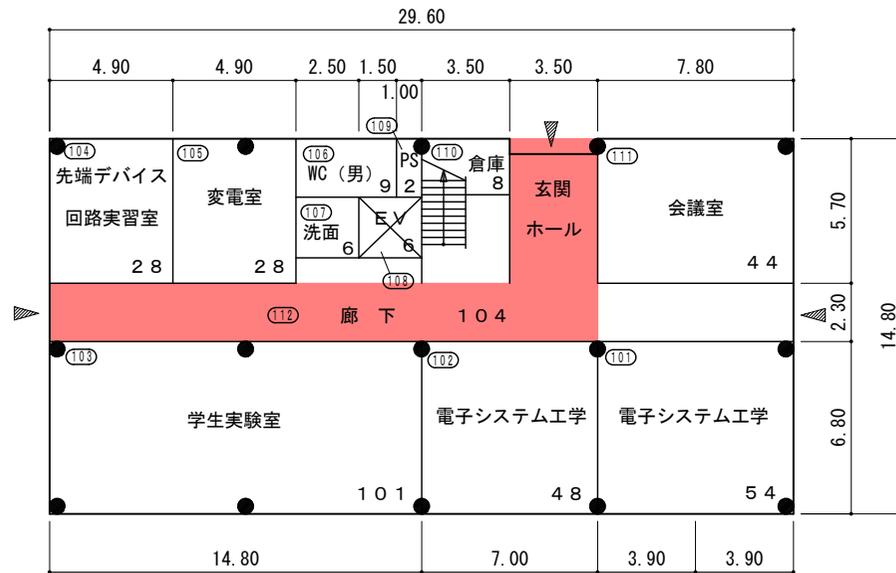


7号館1階平面図

学校番号	学 校 名	団地番号	団 地 名	棟 番 号
0288	京都工芸繊維大学	001	松ヶ崎	122



122 5階
438 m²

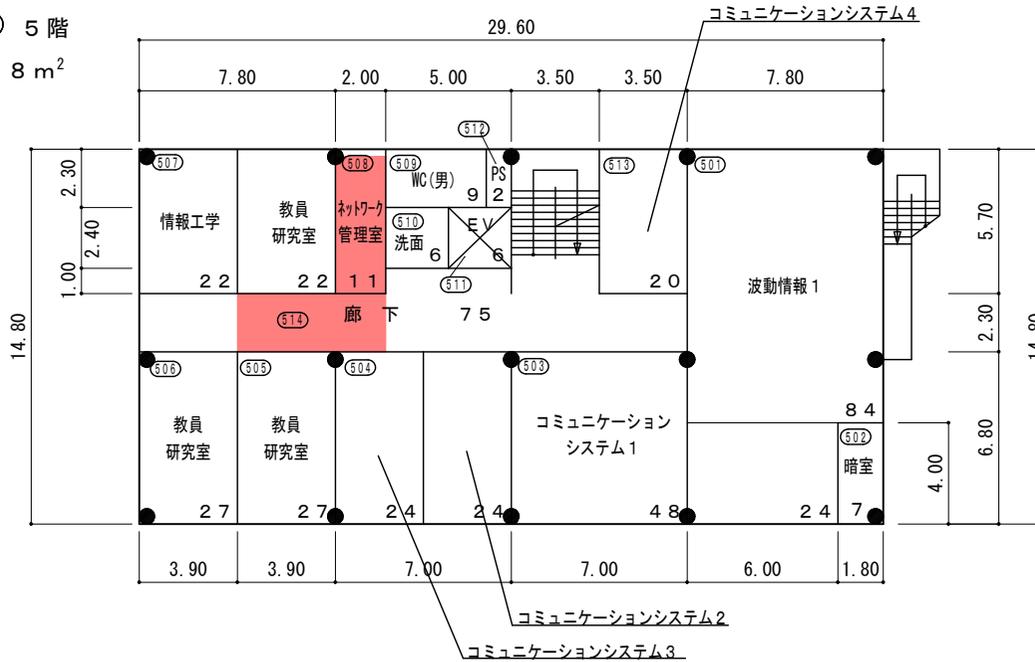

7号館5階平面図

S = 1 / 300

学校番号	学 校 名	団地番号	団 地 名	棟 番 号
0288	京都工芸繊維大学	001	松ヶ崎	147



作業日時 令和4年3月14日 9時～17時

凡例 作業範囲

11号館1階平面図

学校番号	学 校 名	団地番号	団 地 名	棟 番 号
0288	京都工芸繊維大学	001	松ヶ崎	113




作業日時 令和4年3月14日 9時～17時

凡例 作業範囲 9時～17時

作業範囲 予定時間 14時～16時

※演習室の天井点検口下での脚立作業が必要となります。


113 1階 1276m²

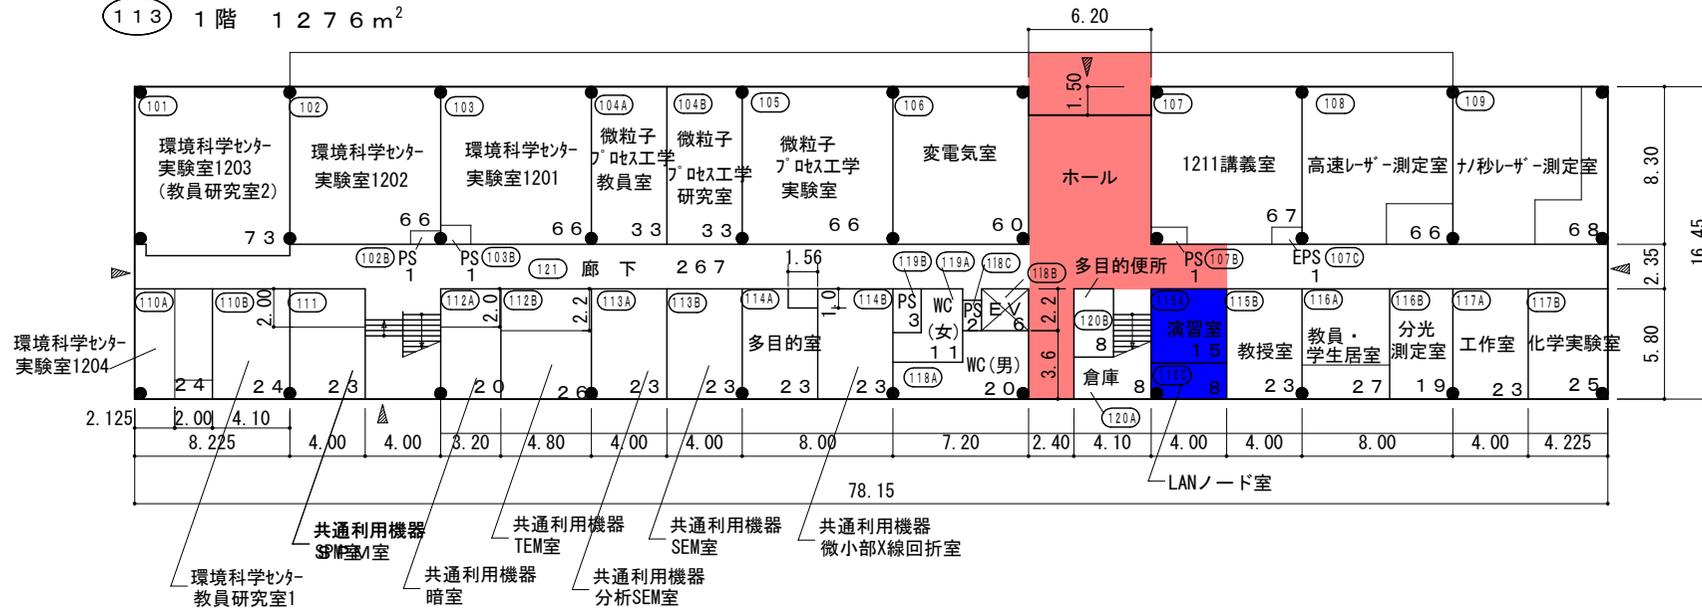

12号館1階平面図

S = 1/400

学校番号	学校名	団地番号	団地名	棟番号
0288	京都工芸繊維大学	001	松ヶ崎	134

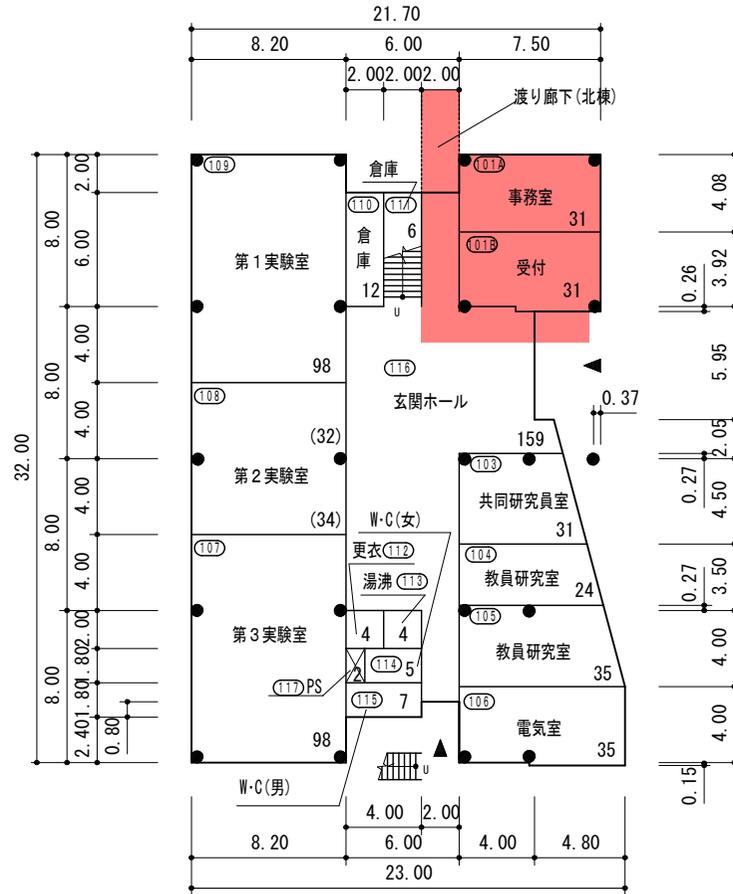


作業日時 令和4年3月15日 9時～17時

凡例 作業範囲

17号館南棟1階平面図

学校番号	学校名	団地番号	団地名	棟番号
0288	京都工芸繊維大学	001	松ヶ崎	139

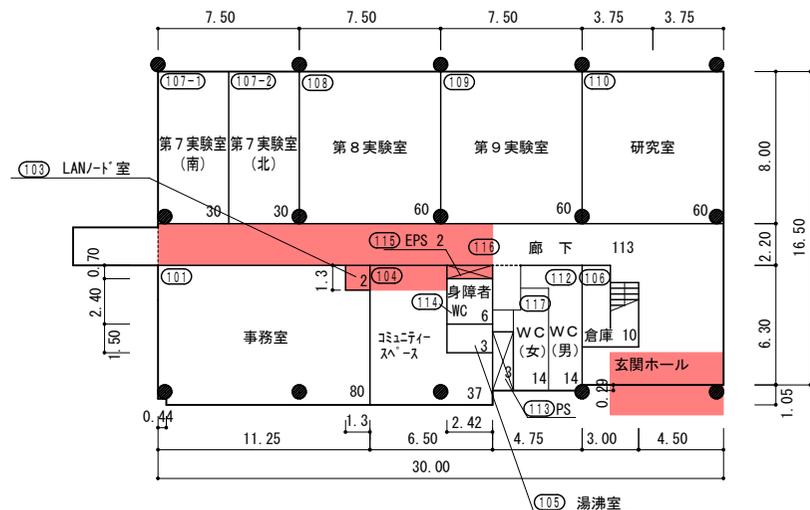

作業日時 令和4年3月15日 9時～17時

凡例 作業範囲

17号館北棟1階平面図