

令和4年 3月16日

教職員 各位  
学生 各位

施設環境安全課

2号館南棟・北棟1階電気設備配線工事について（お知らせ）


標記について、電気設備工事を下記のとおり行いますのでお知らせします。  
作業員の出入りや作業音・騒音を伴いご迷惑をおかけしますが、ご理解ご協力をお願いいたします。

記

- |            |   |
|------------|---|
| 1. 工 事 日 時 | 令和4年3月18日（金） 9時～17時（騒音時間10～12時）                 |
| 2. 工 事 場 所 | 2号館南棟1階132室、廊下、<br>2号館北棟1階114室、廊下<br>屋外（別紙のとおり） |
| 3. 工 事 内 容 | 自動火災報知設備用配線工事                                   |
| 4. 工 事 業 者 | 山科電気工事（株）                                       |



注 意 事 項

1. 作業員が館内を出入りします。
2. 作業音・騒音を伴います。
3. 2号館北棟114室にて騒音が発生します。
4. 3月22日に屋外にて塗装作業が発生します。
5. 雨天の場合は延期とし、再度工事通知をします。

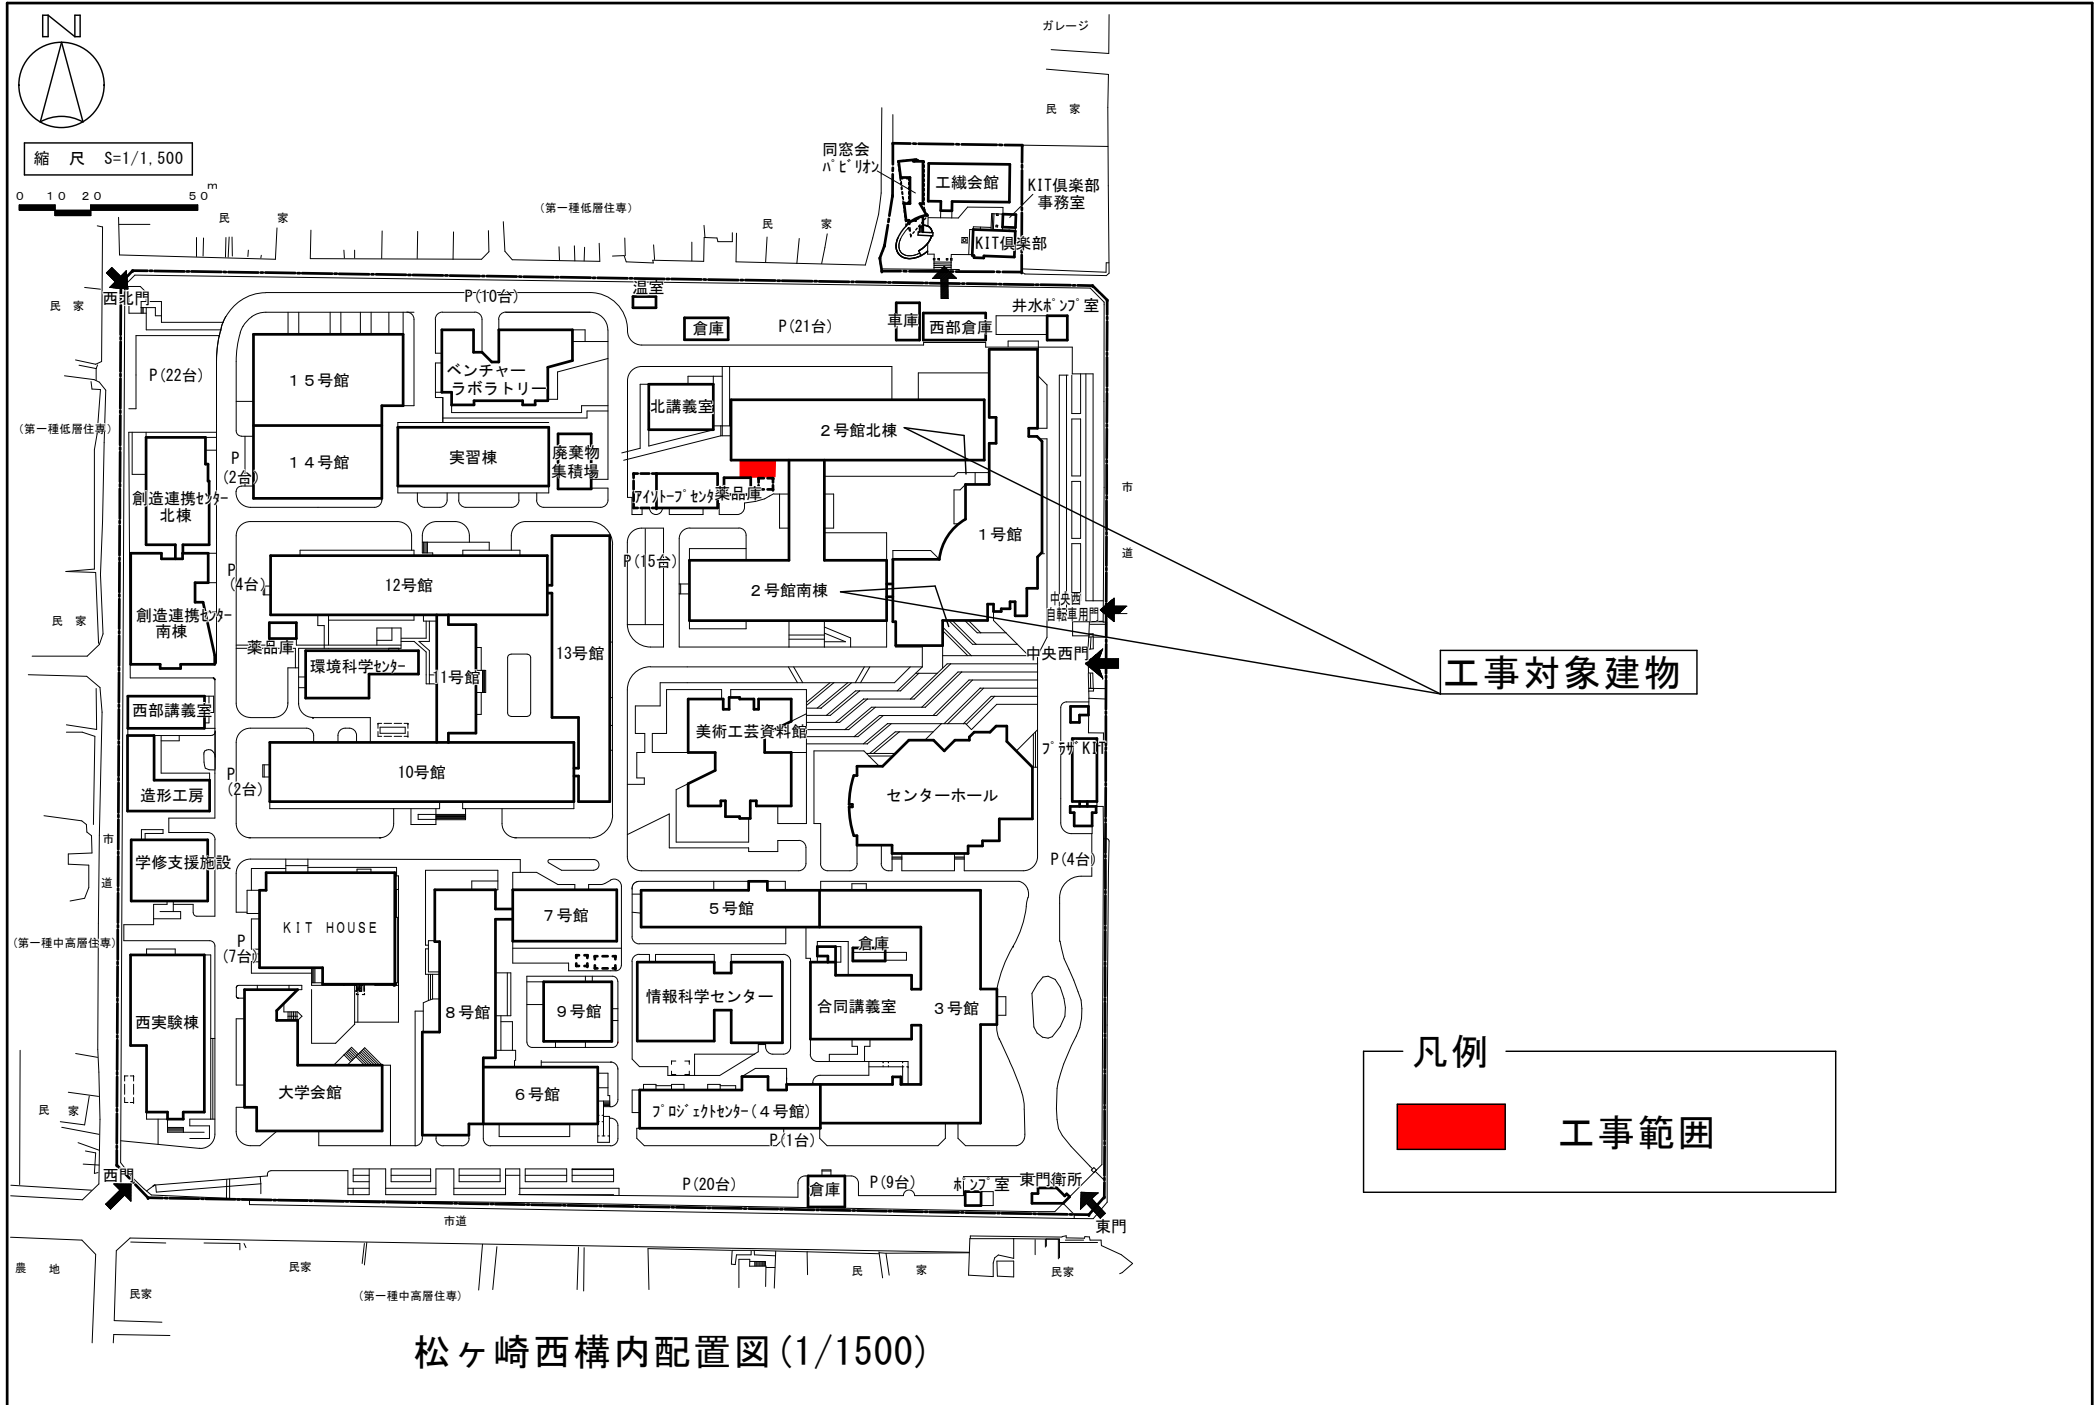


松ヶ崎西構内配置図(1/1500)

学校番号	学校名	団地番号	団地名	棟番号
0288	京都工芸繊維大学	001	松ヶ崎	144

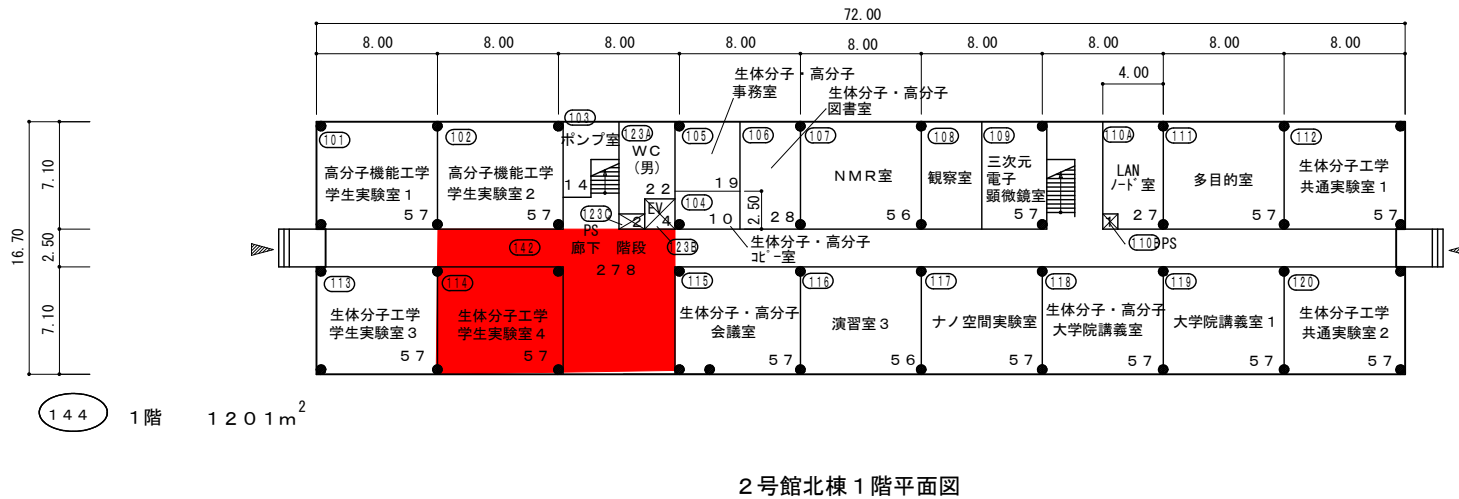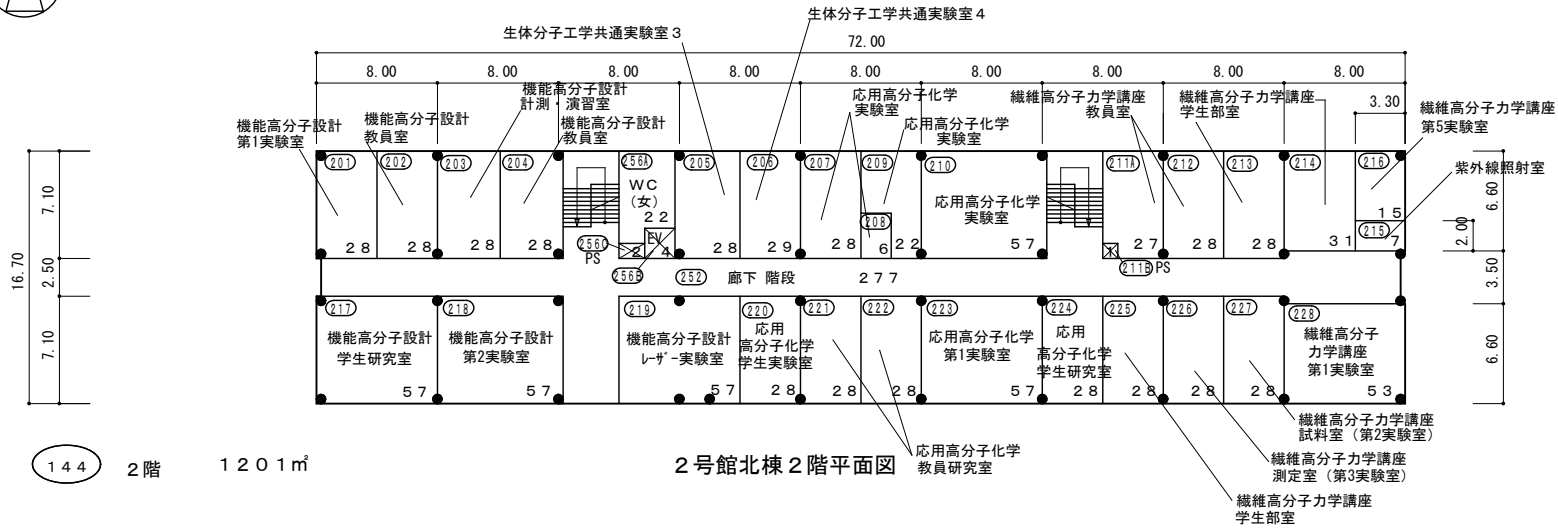


学校番号	学校名	団地番号	団地名	棟番号
0288	京都工芸繊維大学	001	松ヶ崎	145

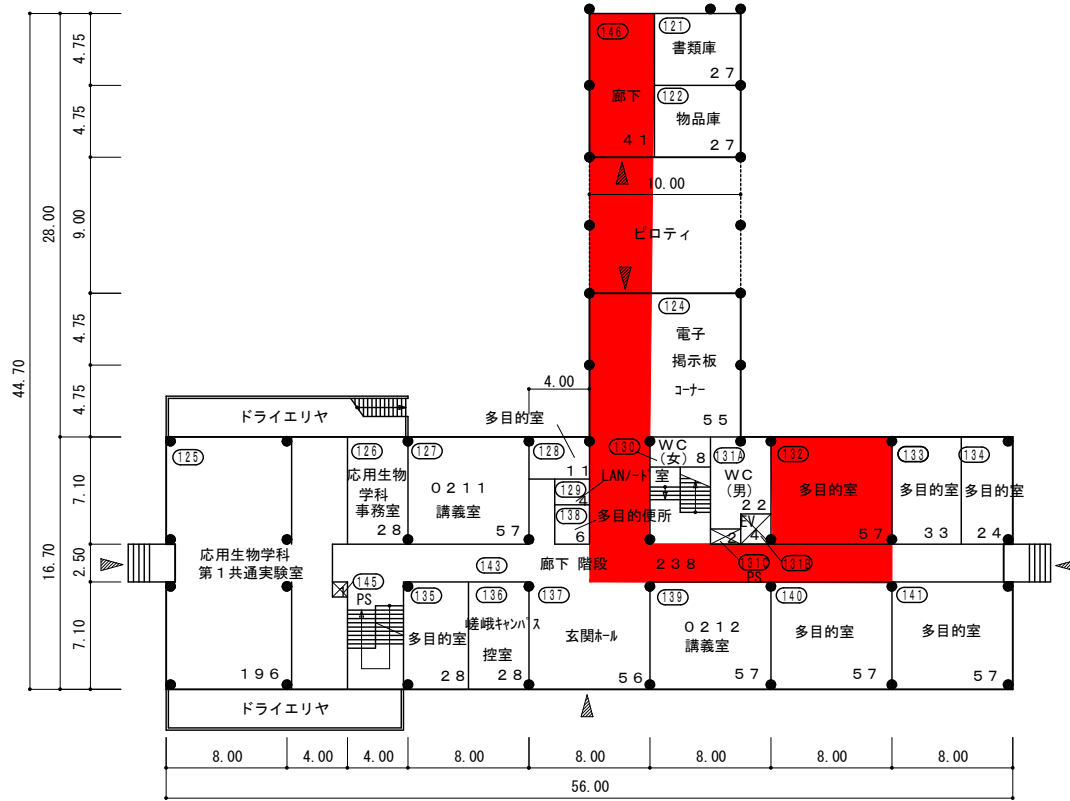

145 1階 1124m<sup>2</sup>

2号館南棟1階平面図

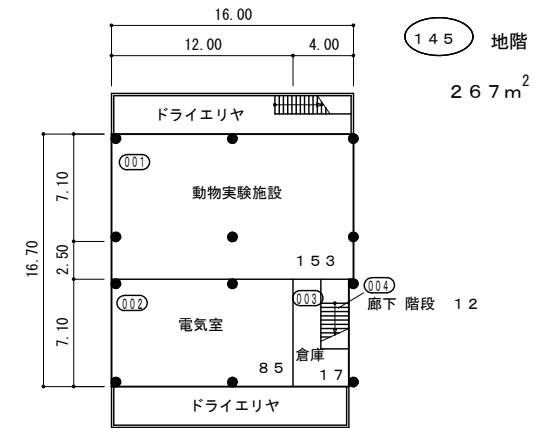

145 地階  
267m<sup>2</sup>

S=1/500