

令和4年 4月22日

教職員 各位  
学生 各位

施設環境安全課

電気設備工事のお知らせ（12号館509B）

標記について、電気設備工事を下記のとおり行いますのでお知らせします。  
作業員の出入りや作業音・騒音を伴いご迷惑をおかけしますが、ご理解ご協力をお願いいたします。

記



- |            |                          |
|------------|--------------------------|
| 1. 工 事 日 時 | 令和4年4月26日（火） 10:00～16:00 |
| 2. 工 事 場 所 | 12号館5階509B室（別紙参照）        |
| 3. 工 事 内 容 | 電源増設工事                   |
| 4. 工 事 業 者 | 熊谷電工（株）                  |

注 意 事 項


1. 作業員が館内を出入りします。
2. 作業員がエレベータを使用します。
3. 作業音及び騒音を伴います。  
騒音は断続的に発生します。

本学担当者及び連絡先 施設環境安全課 設備係 中谷 村上  
内線 7087 Email: [setsubi@jim.kit.ac.jp](mailto:setsubi@jim.kit.ac.jp)

閉じる

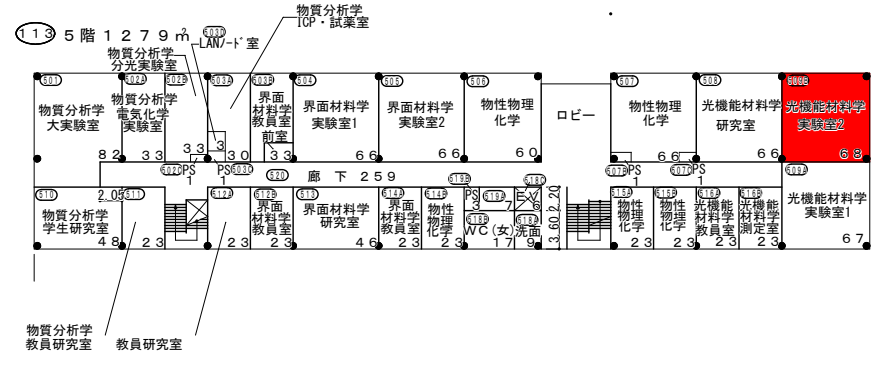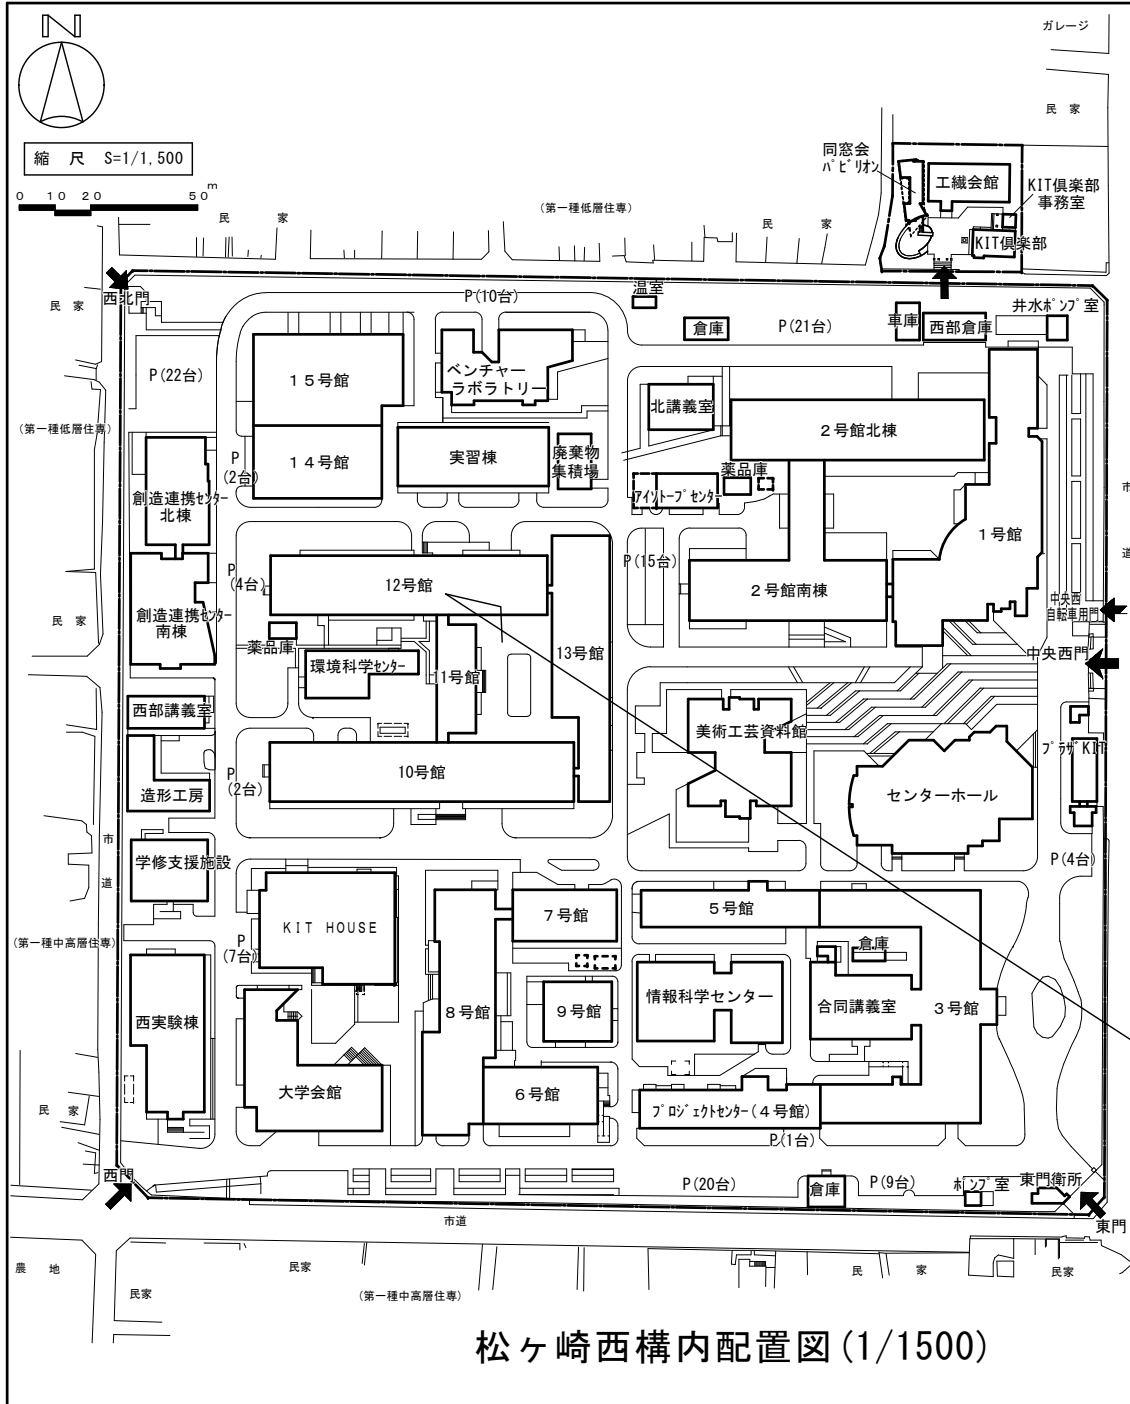

12号館5階平面図

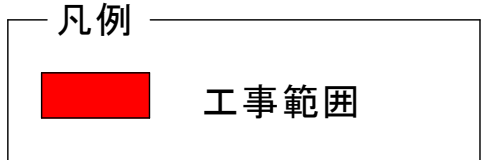

工事対象建物

松ヶ崎西構内配置図 (1/1500)