

令和4年 5月27日

教職員 各位
学生 各位


施設環境安全課

東1号館エントランス扉取替工事について（お知らせ）


標記について、下記の通りお知らせします。
作業音等ご迷惑をおかけしますが、ご理解ご協力をお願いいたします。

記

1. 作業場所 東1号館中央エントランス北側 両開き木製建具
2. 作業日程 令和4年6月7日（火） 西側扉：取替 東側扉：補強
令和4年6月8日（水） 西側扉：塗装
※扉使用開始は、令和4年6月9日（木）朝～です※
3. 作業時間 8:30～18:00（準備、片付け含む）
4. 注意事項
・作業終了後も養生のため、6月9日（木）の朝まで、両開き扉は使用できません。
自動扉もしくは片引き戸をご利用ください。
・多少の作業音を伴います。
・付近を通行される場合は、ご注意ください。
5. 業者 (株)高塚工務店
6. 本学担当者及び連絡先 施設環境安全課 建築係長 葛野（内線7085）
kadono_yu@jim.kit.ac.jp

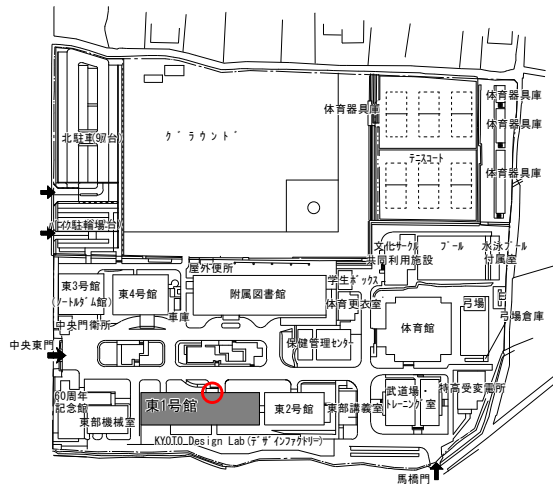

松ヶ崎団地 東構内図

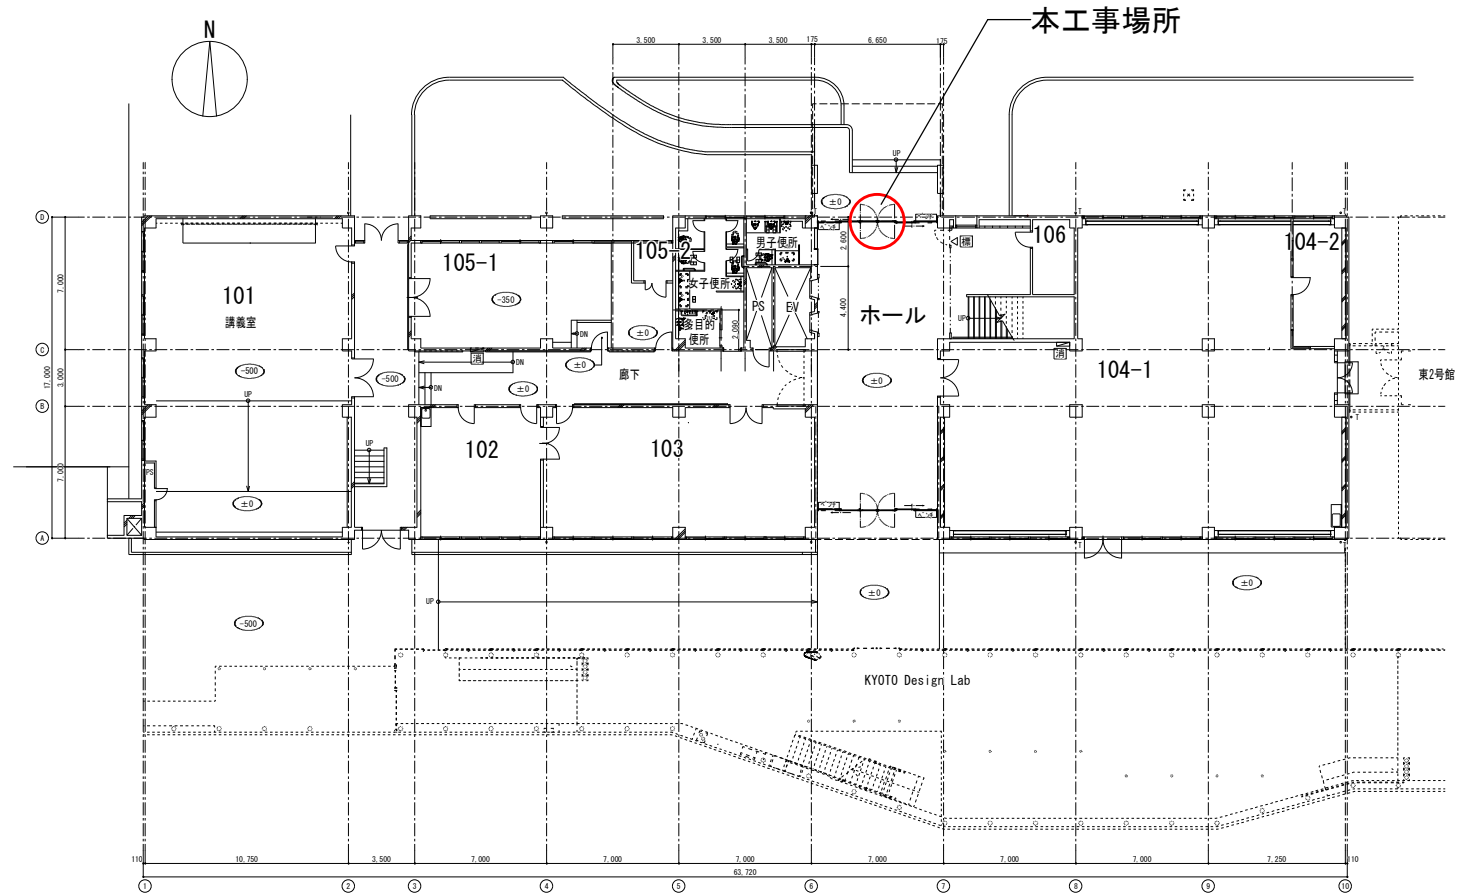

1階平面図 1/400

東1号館エントランス扉取替工事について (お知らせ)